

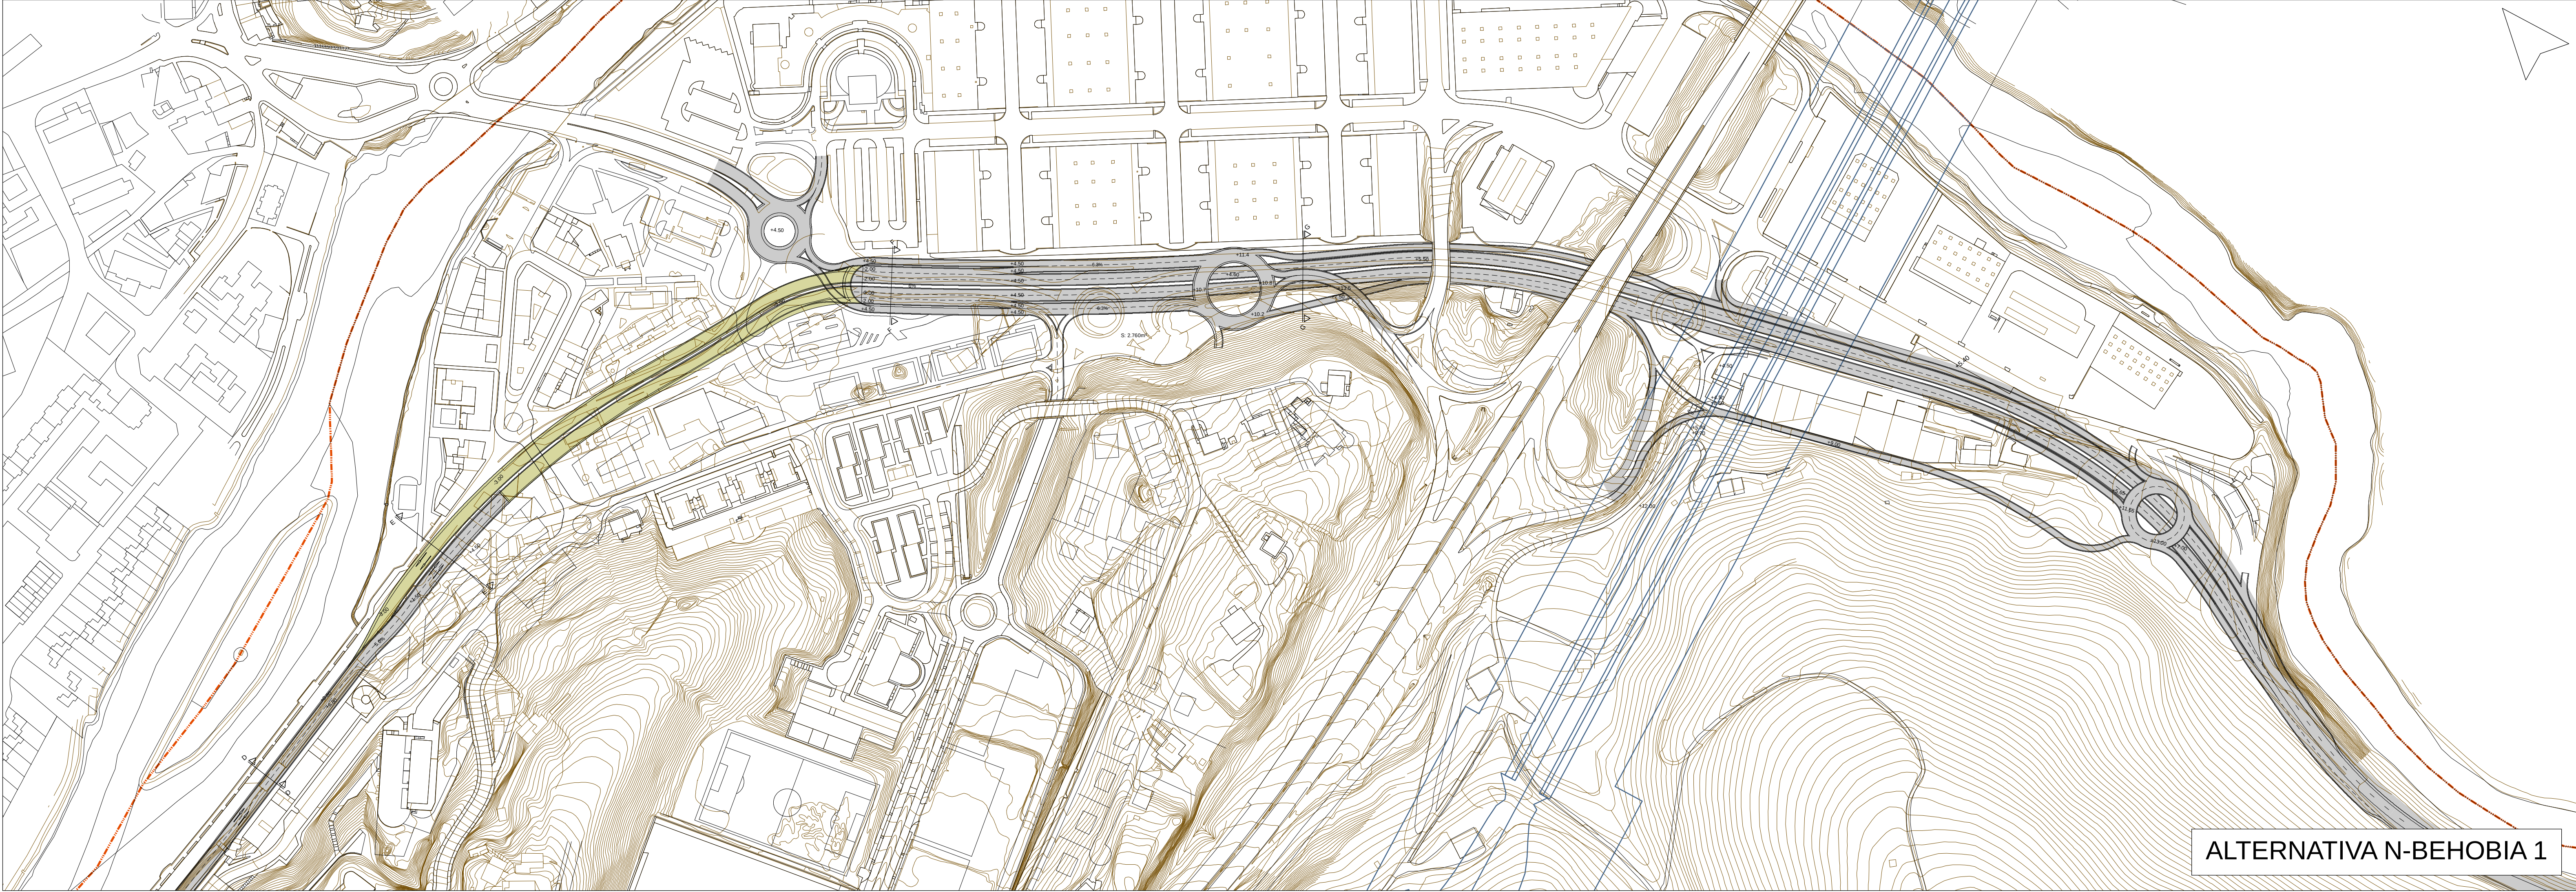


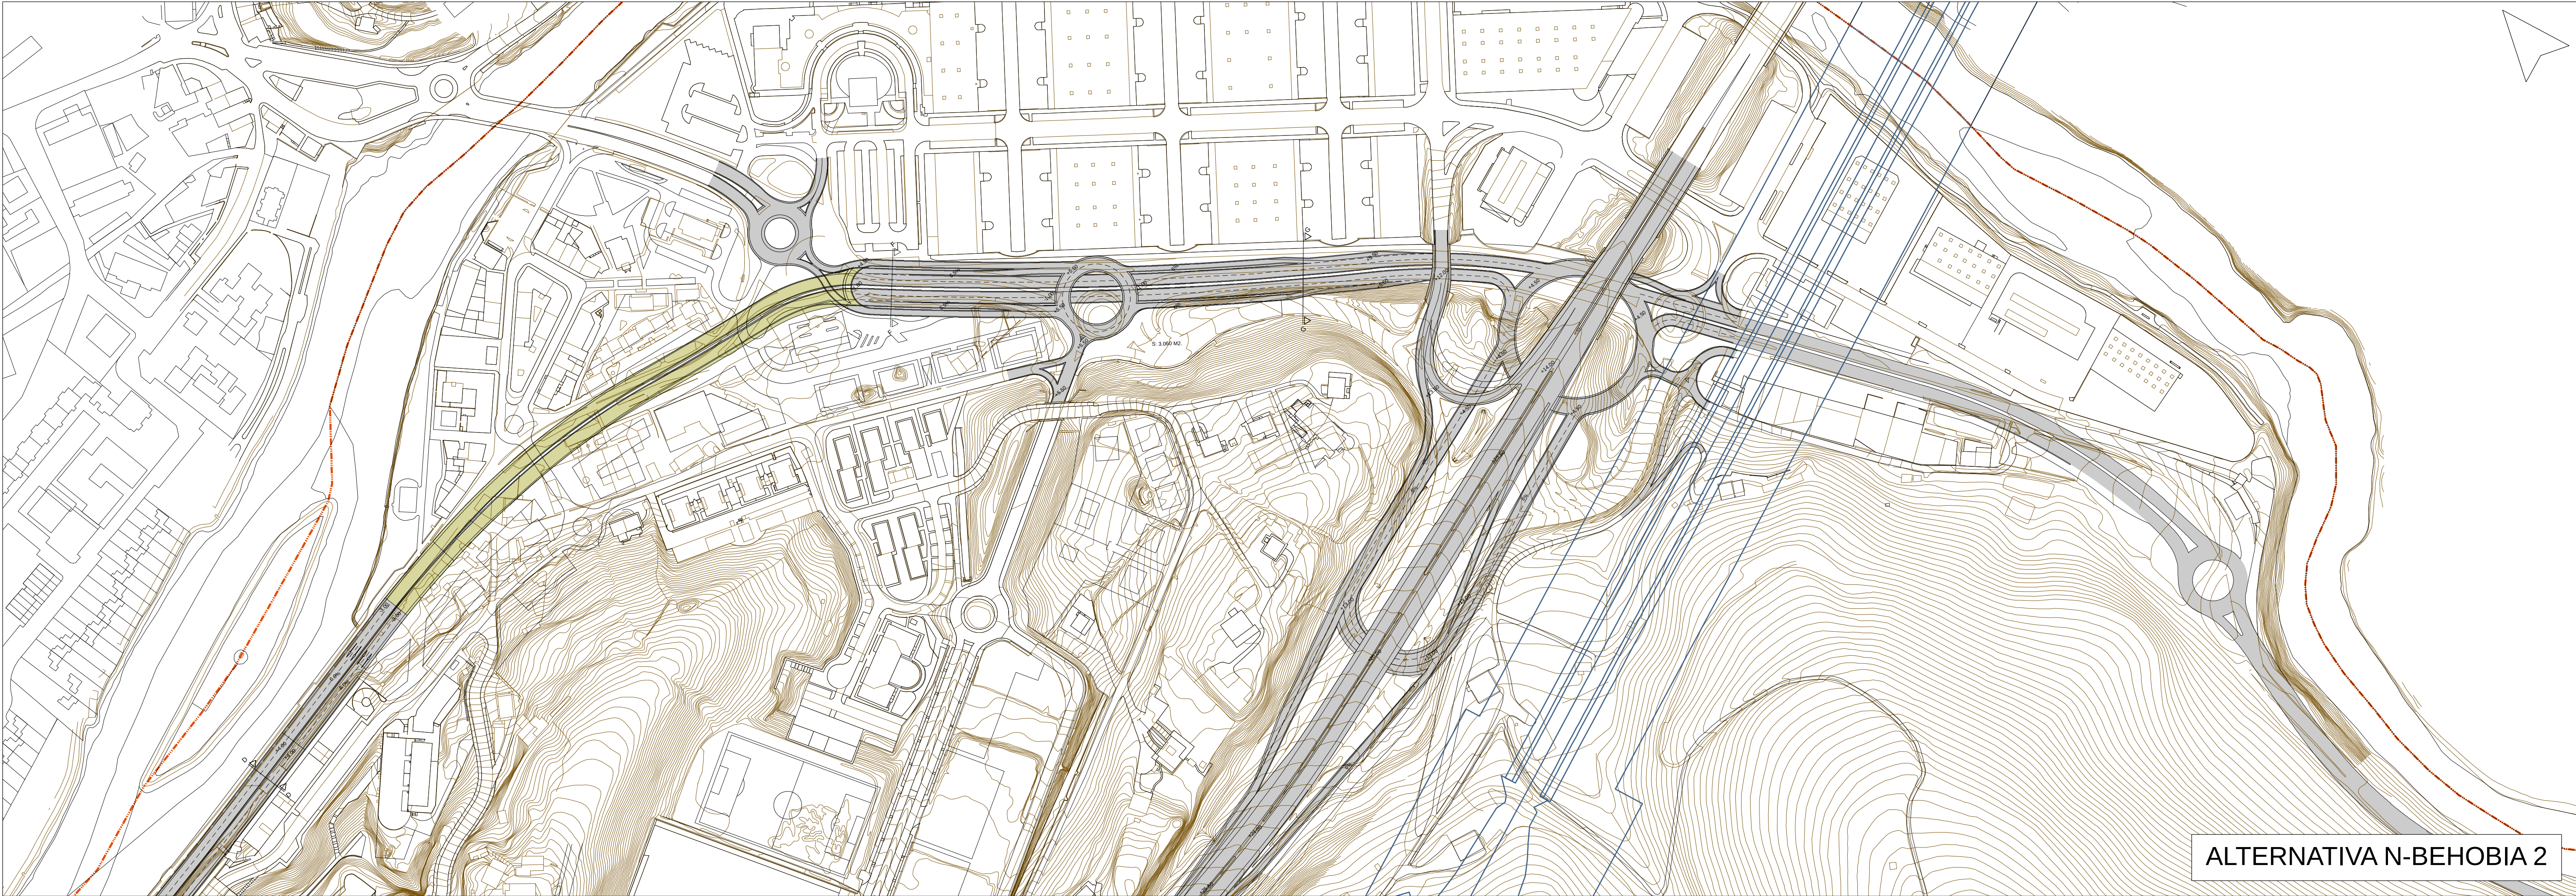


ALTERNATIVA N-BEHOBIA 1

1:500

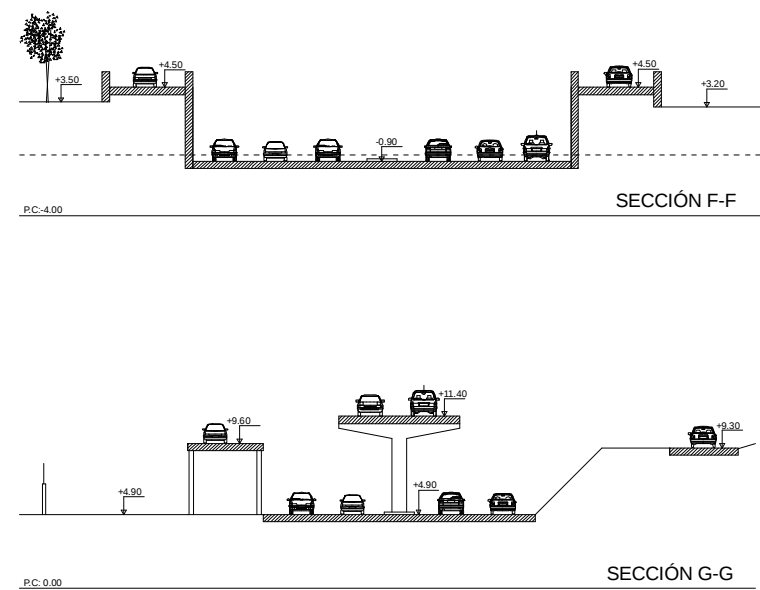

ALTERNATIVA N-BEHOBIA 2

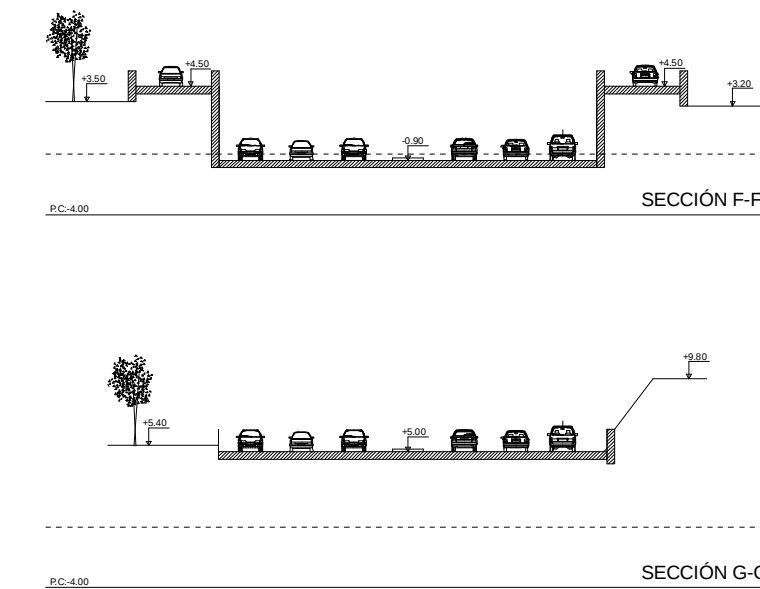

- HIRIARTEKO BIDEAK
VIARIO INTERURBANO
- HIRIARTEKO LURPEKO BIDEAK
VIARIO INTERURBANO SOTERRADO
- AHT TRAZATUA
TRAZADO TAV

BEHOBIAKO TARTEUNEAN ALTERNATIBEN XEHETASUNAK
N-BEHOBIA ALTERNATIBA 1/N-BEHOBIA ALTERNATIBA 2
DETALLES ALTERNATIVAS TRAMO BEHOBIA
ALTERNATIVA N-BEHOBIA 1/ALTERNATIVA N-BEHOBIA 2

P5.1.2

IRUNGO HIRI ANTOLAMENDUKO PLAN NAGUSIA. AURRERAKINA
PLAN GENERAL DE ORDENACIÓN URBANA DE IRUN. AVANCE

E:1/2000

PLAN NAGUSIAREN TALDEA
EQUIPO PLAN GENERAL

IRUNGO UDALA
EXCMO. AYUNTAMIENTO DE IRUN

2008KO AZAROA
NOVIEMBRE DE 2008

Documento Avance
Exposición Pública
(Resolución nº 2891, 20/11/2008)

