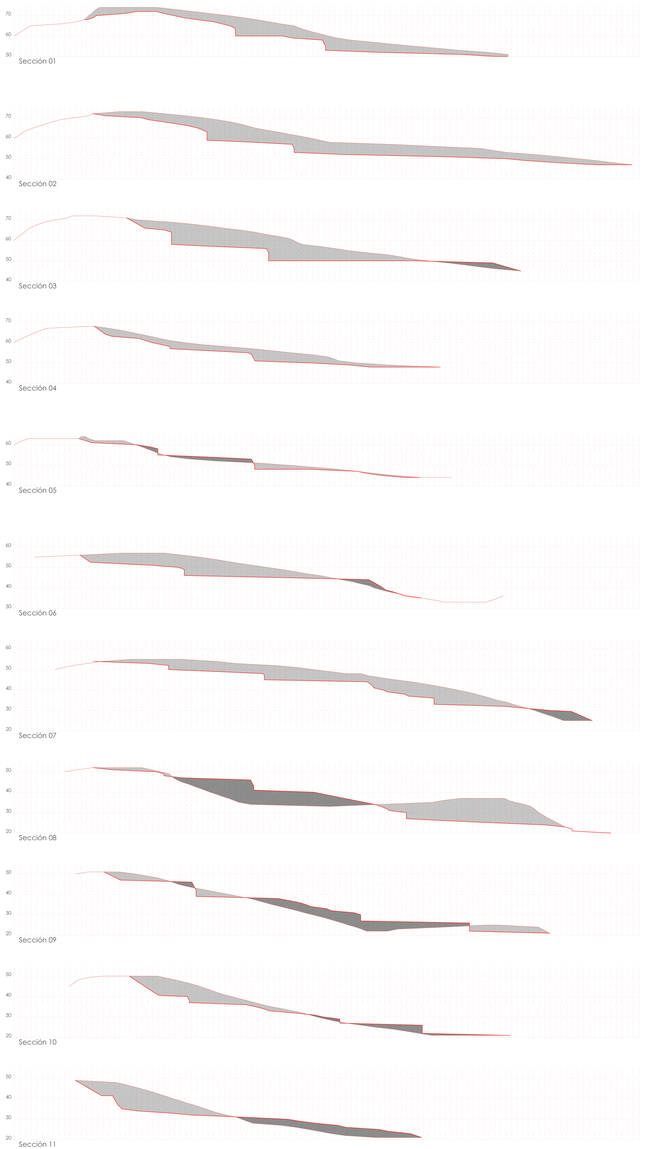

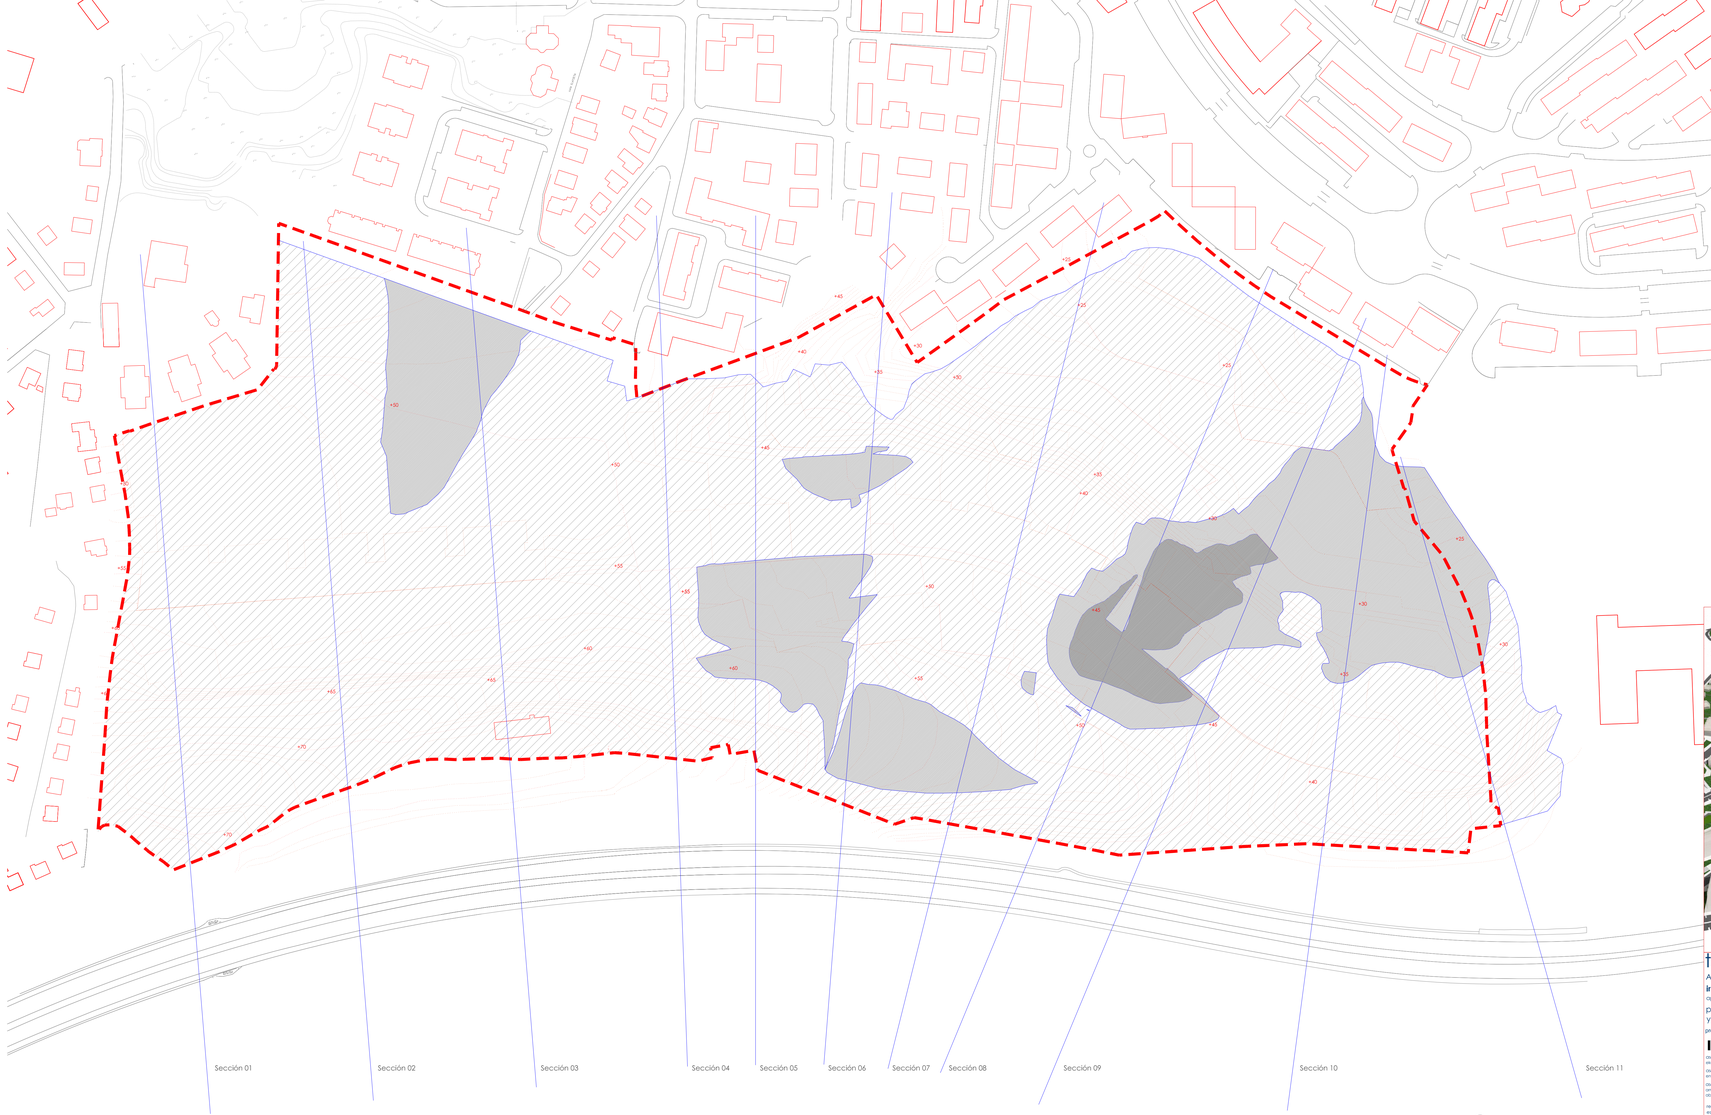

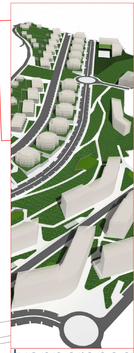

txenperenea

AIU 6.2.06

irun gipuzkoa

aprobación inicial

plan de sectorización
y ordenación pormenorizada

promotor:

irunvi Sociedad Pública de Vivienda de Irun, S.A.U

asesoría ambiental:
ekiko, asesoría ambiental s.l.l.

asesoría instalaciones:
endoro, ingenieros asociados s.l.

asesoría jurídica
arce & jáuregui s.c.
abogados asociados

redactor:
estudio beldarrain, s.l.
juan beldarrain santos, arquitecto

estudio beldarrain

estudio de arquitectura
urbanismo y diseño
c/ ramo 37 - 3º izquierda
20304 - irun - gipuzkoa
teléfono: +34 943 634 004
estudio@beldarrain.es

07-03-TXE

a-002

movimiento tierras

1/1000

octubre 08