


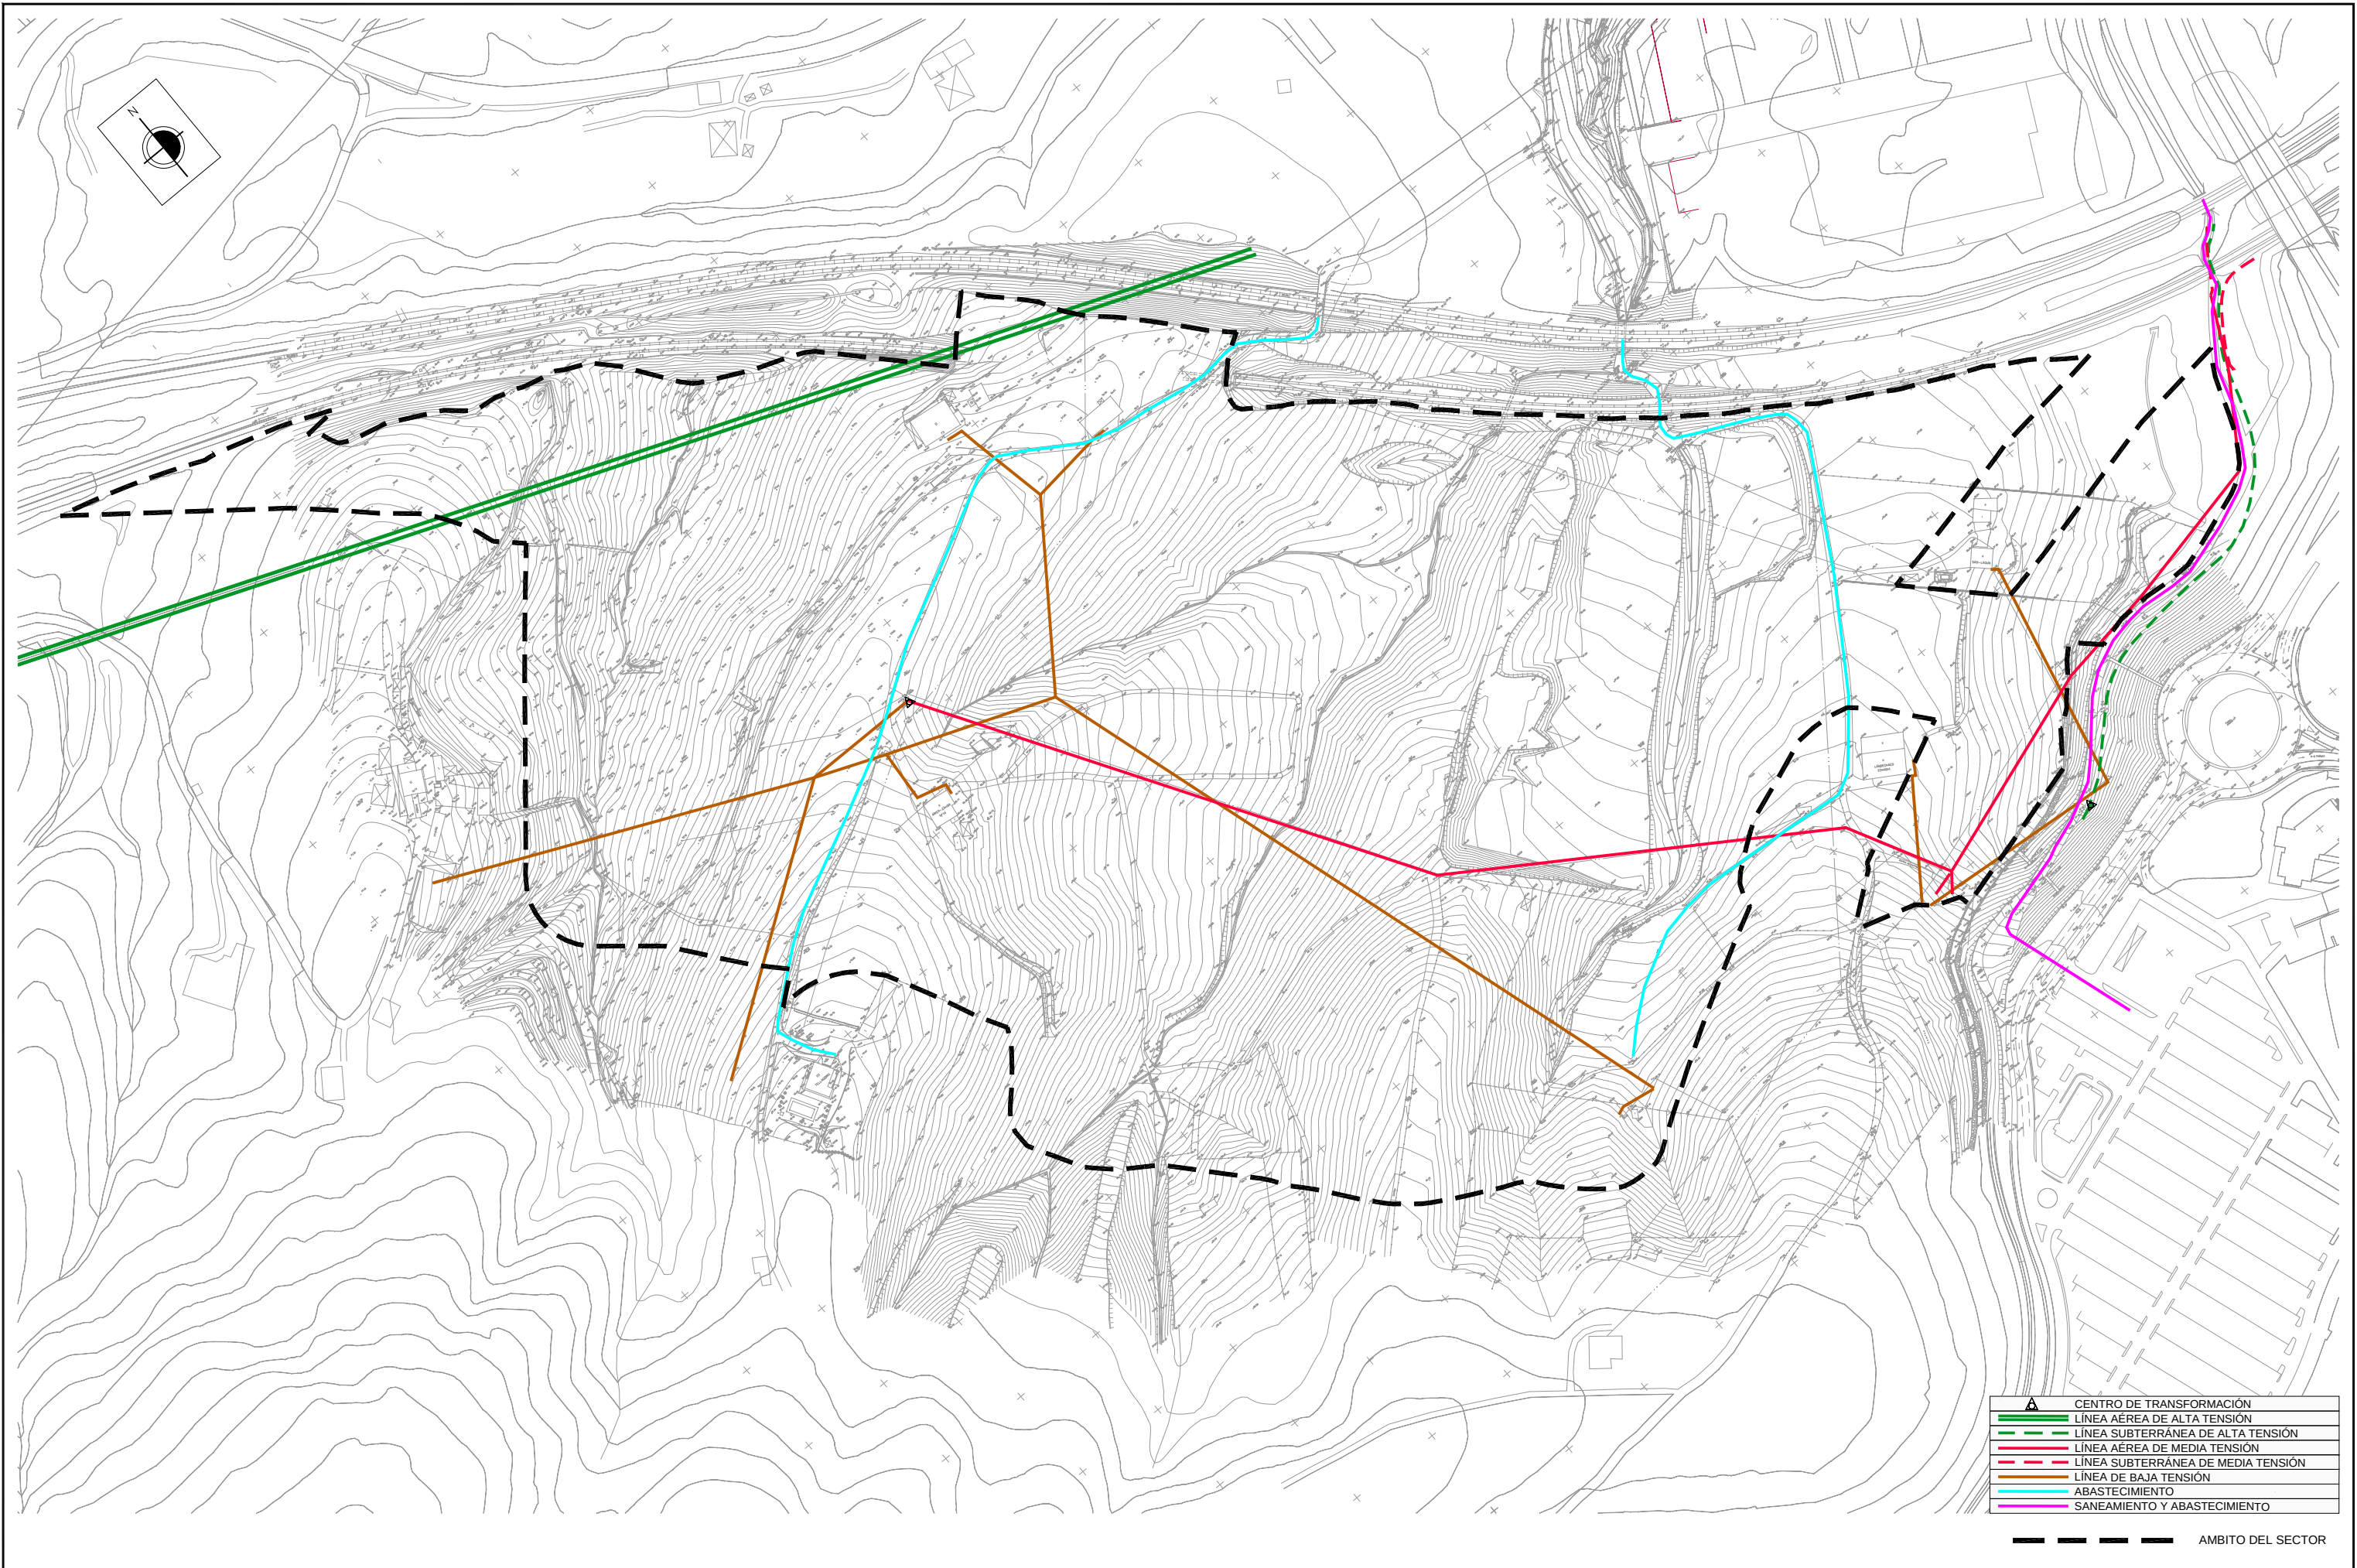

	CENTRO DE TRANSFORMACIÓN
	LÍNEA AÉREA DE ALTA TENSIÓN
	LÍNEA SUBTERRÁNEA DE ALTA TENSIÓN
	LÍNEA AÉREA DE MEDIA TENSIÓN
	LÍNEA SUBTERRÁNEA DE MEDIA TENSIÓN
	ABASTECIMIENTO
	SANEAMIENTO Y ABASTECIMIENTO

--- AMBITO DEL SECTOR