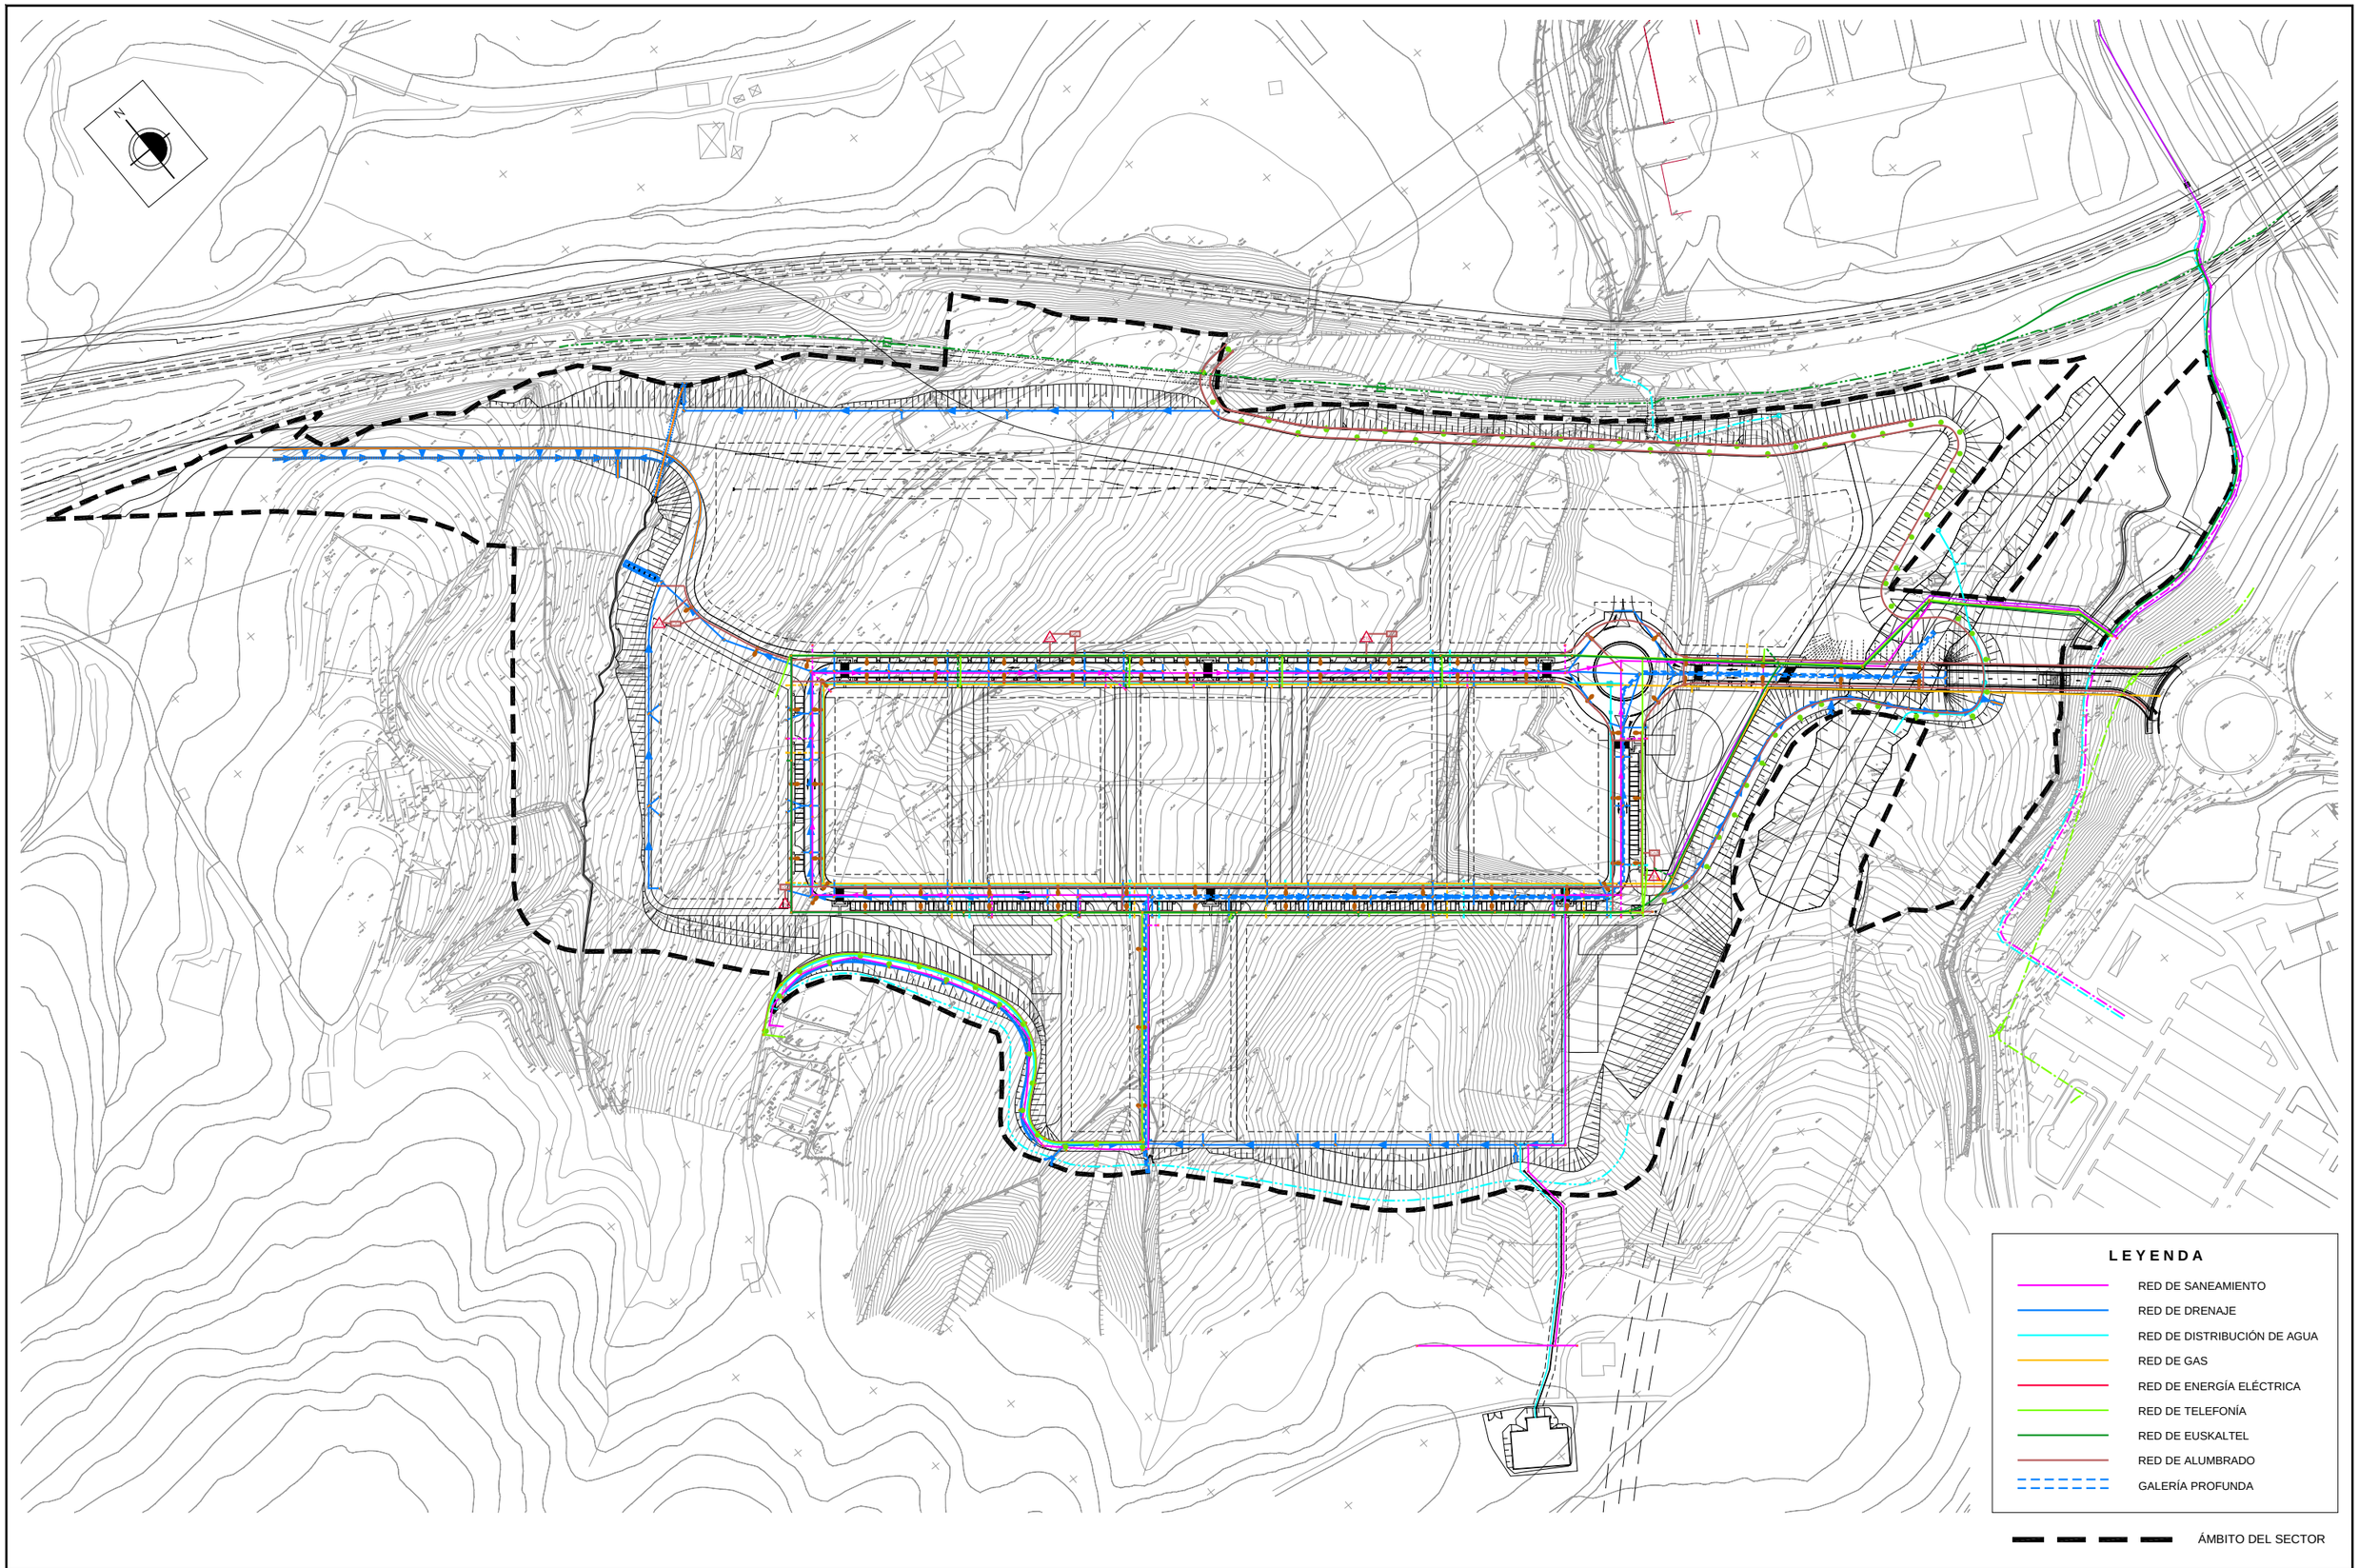

ERAGILEA PROMOTOR SPRILUR	PROIEKTUAREN EGILEAK AUTORES DEL PROYECTO JUAN M. de SOSA Abogado Urbanista PEREZ BASIA ARQUITECTOS sestra INGENIERÍA Y ARQUITECTURA JAIME CARRETERO Arquitecto C.100813 B	DATA / FECHA 2.008ko AZAROA NOVIEMBRE de 2.008	IZENBURUA / TÍTULO ARASO IPARRALDEKO INDUSTRI-PLAN PARTZIALAREN ELEMENTUEN ALDAKETAREN TESTU BATEGIN. IRUN TEXTO REFUNDIDO DE LA MODIFICACIÓN DE ELEMENTOS DEL PLAN PARCIAL INDUSTRIAL ARASO NORTE. IRUN	ESKALA ESCALA (DIN A-1) 1/1.000 (DIN A-3)	IZENDAPENA DESIGNACIÓN **ORDENACIÓN** **ESQUEMAS DE REDES**	Zbka/ Nº **0R 07**