


ABASTECIMIENTO ACTUAL

ABASTECIMIENTO PROYECTADO

--- DISTRUBUCION

— DISTRIBUCION

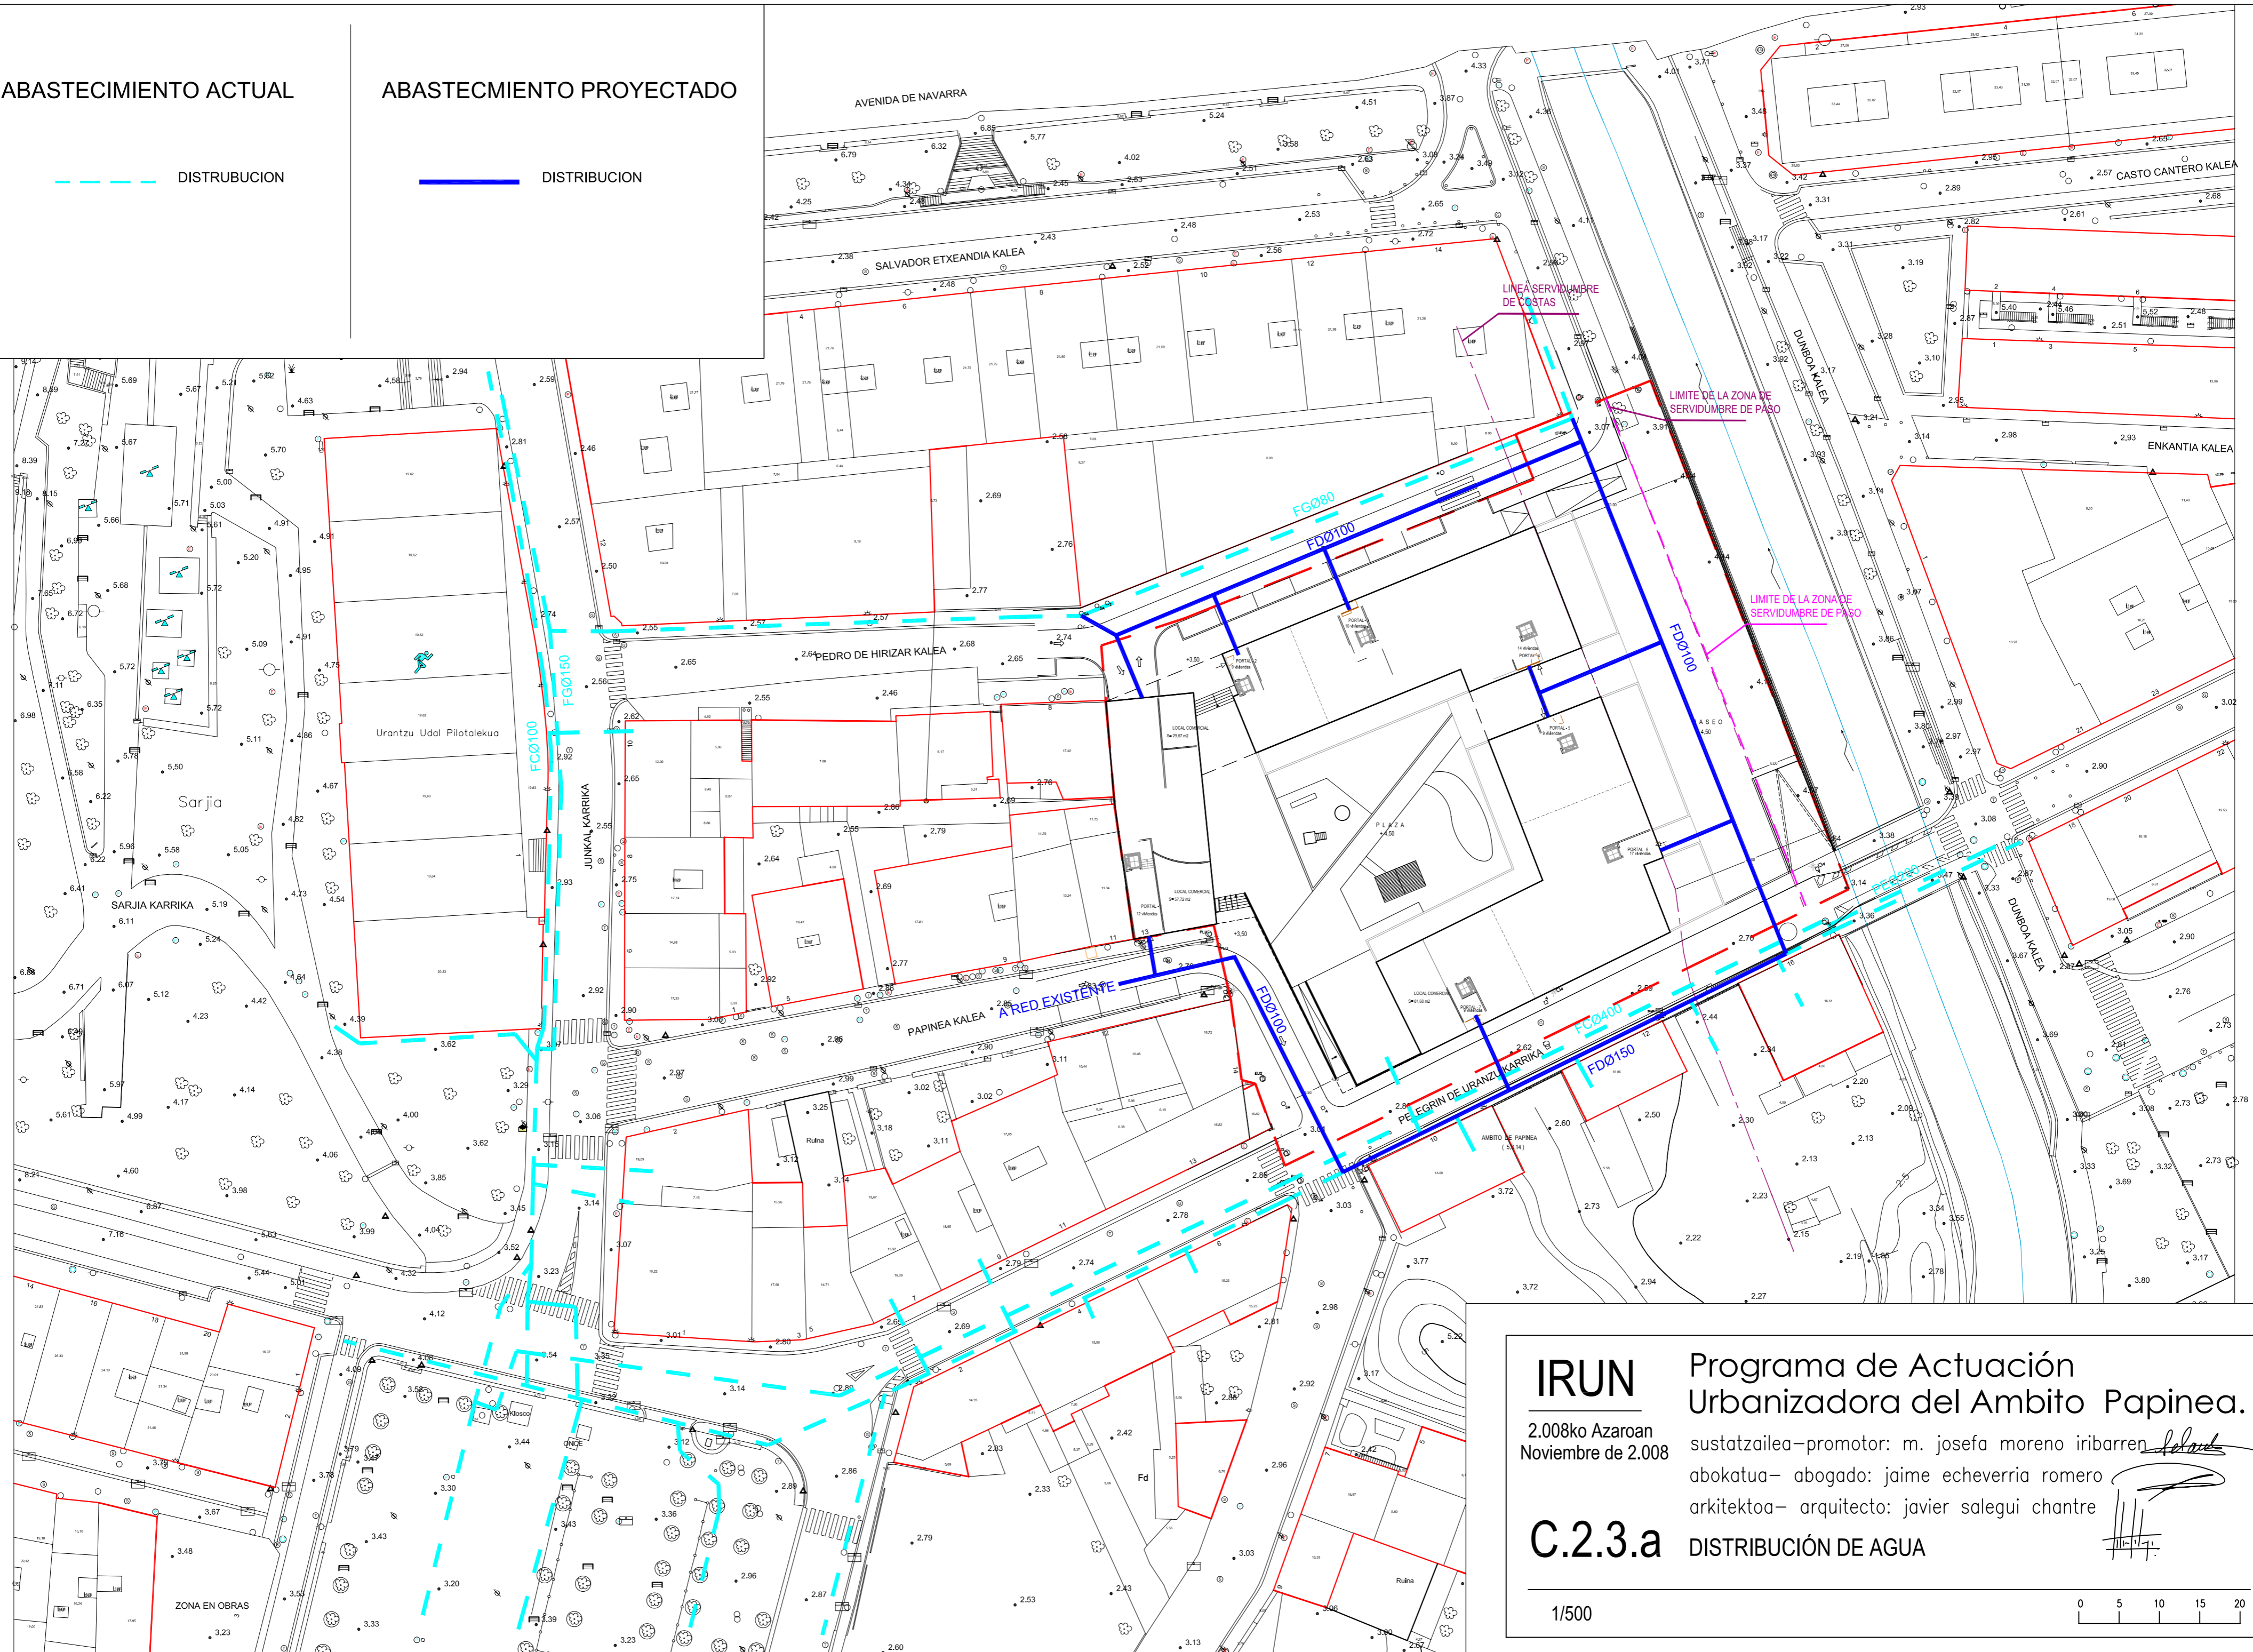

IRUN

2.008ko Azaroan
Noviembre de 2.008


Programa de Actuación Urbanizadora del Ambito Papinea.

sustatzailea-promotor: m. josefa moreno iribarren
abokaturia-abogado: jaim echeverria romero
arkitektoa-arquitecto: javier salegui chantre

C.2.3.a

DISTRIBUCIÓN DE AGUA

1/500

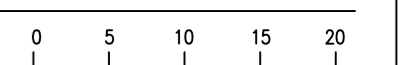

[Handwritten signature]
[Handwritten signature]
[Handwritten signature]