


SANEAMIENTO EXISTENTE

SANEAMIENTO PROYECTADO

- PLUVIALES ACTUAL
- FECALES ACTUAL
- UNITARIAS ACTUAL

- PLUVIALES PROYECTADO
- FECALES PROYECTADO

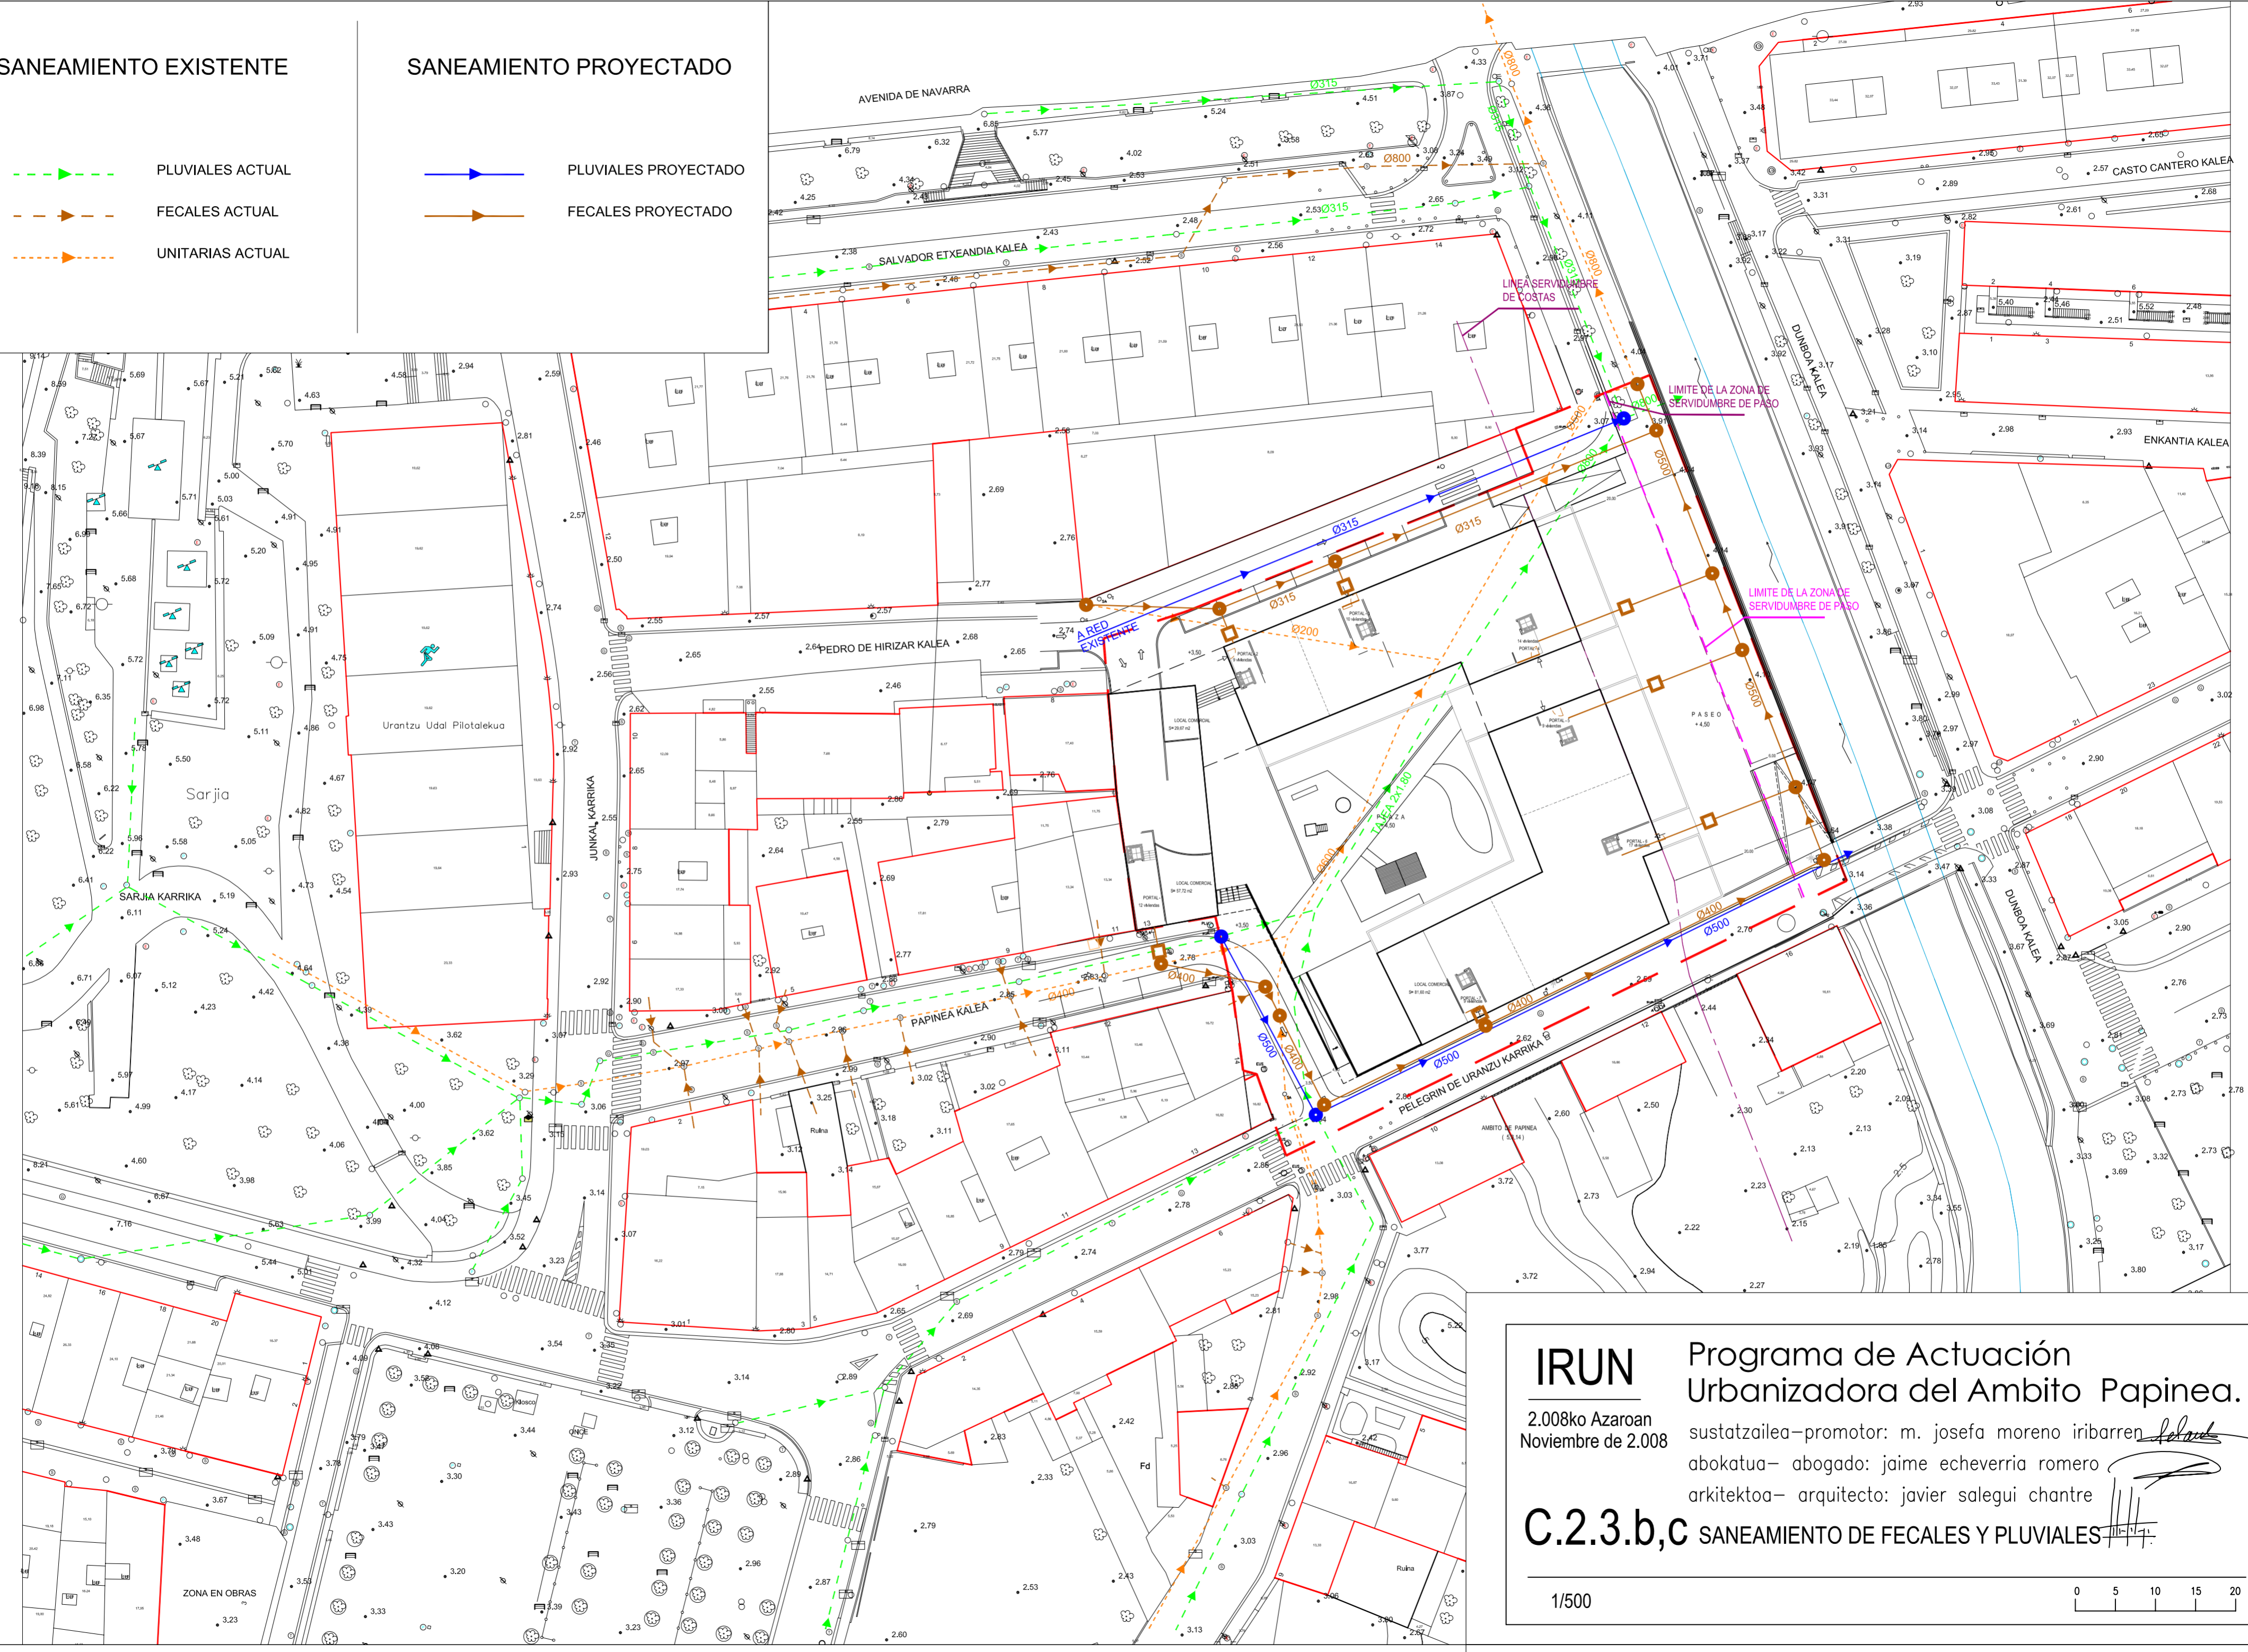

IRUN Programa de Actuación Urbanizadora del Ambito Papinea.

2.008ko Azaroan
Noviembre de 2.008

sustatzailea-promotor: m. josefa moreno iribarren *[Signature]*
 abokatua- abogado: jaime echeverria romero
 arkitektoa- arquitecto: javier salegui chantre

C.2.3.b,C SANEAMIENTO DE FECALES Y PLUVIALES

1/500