
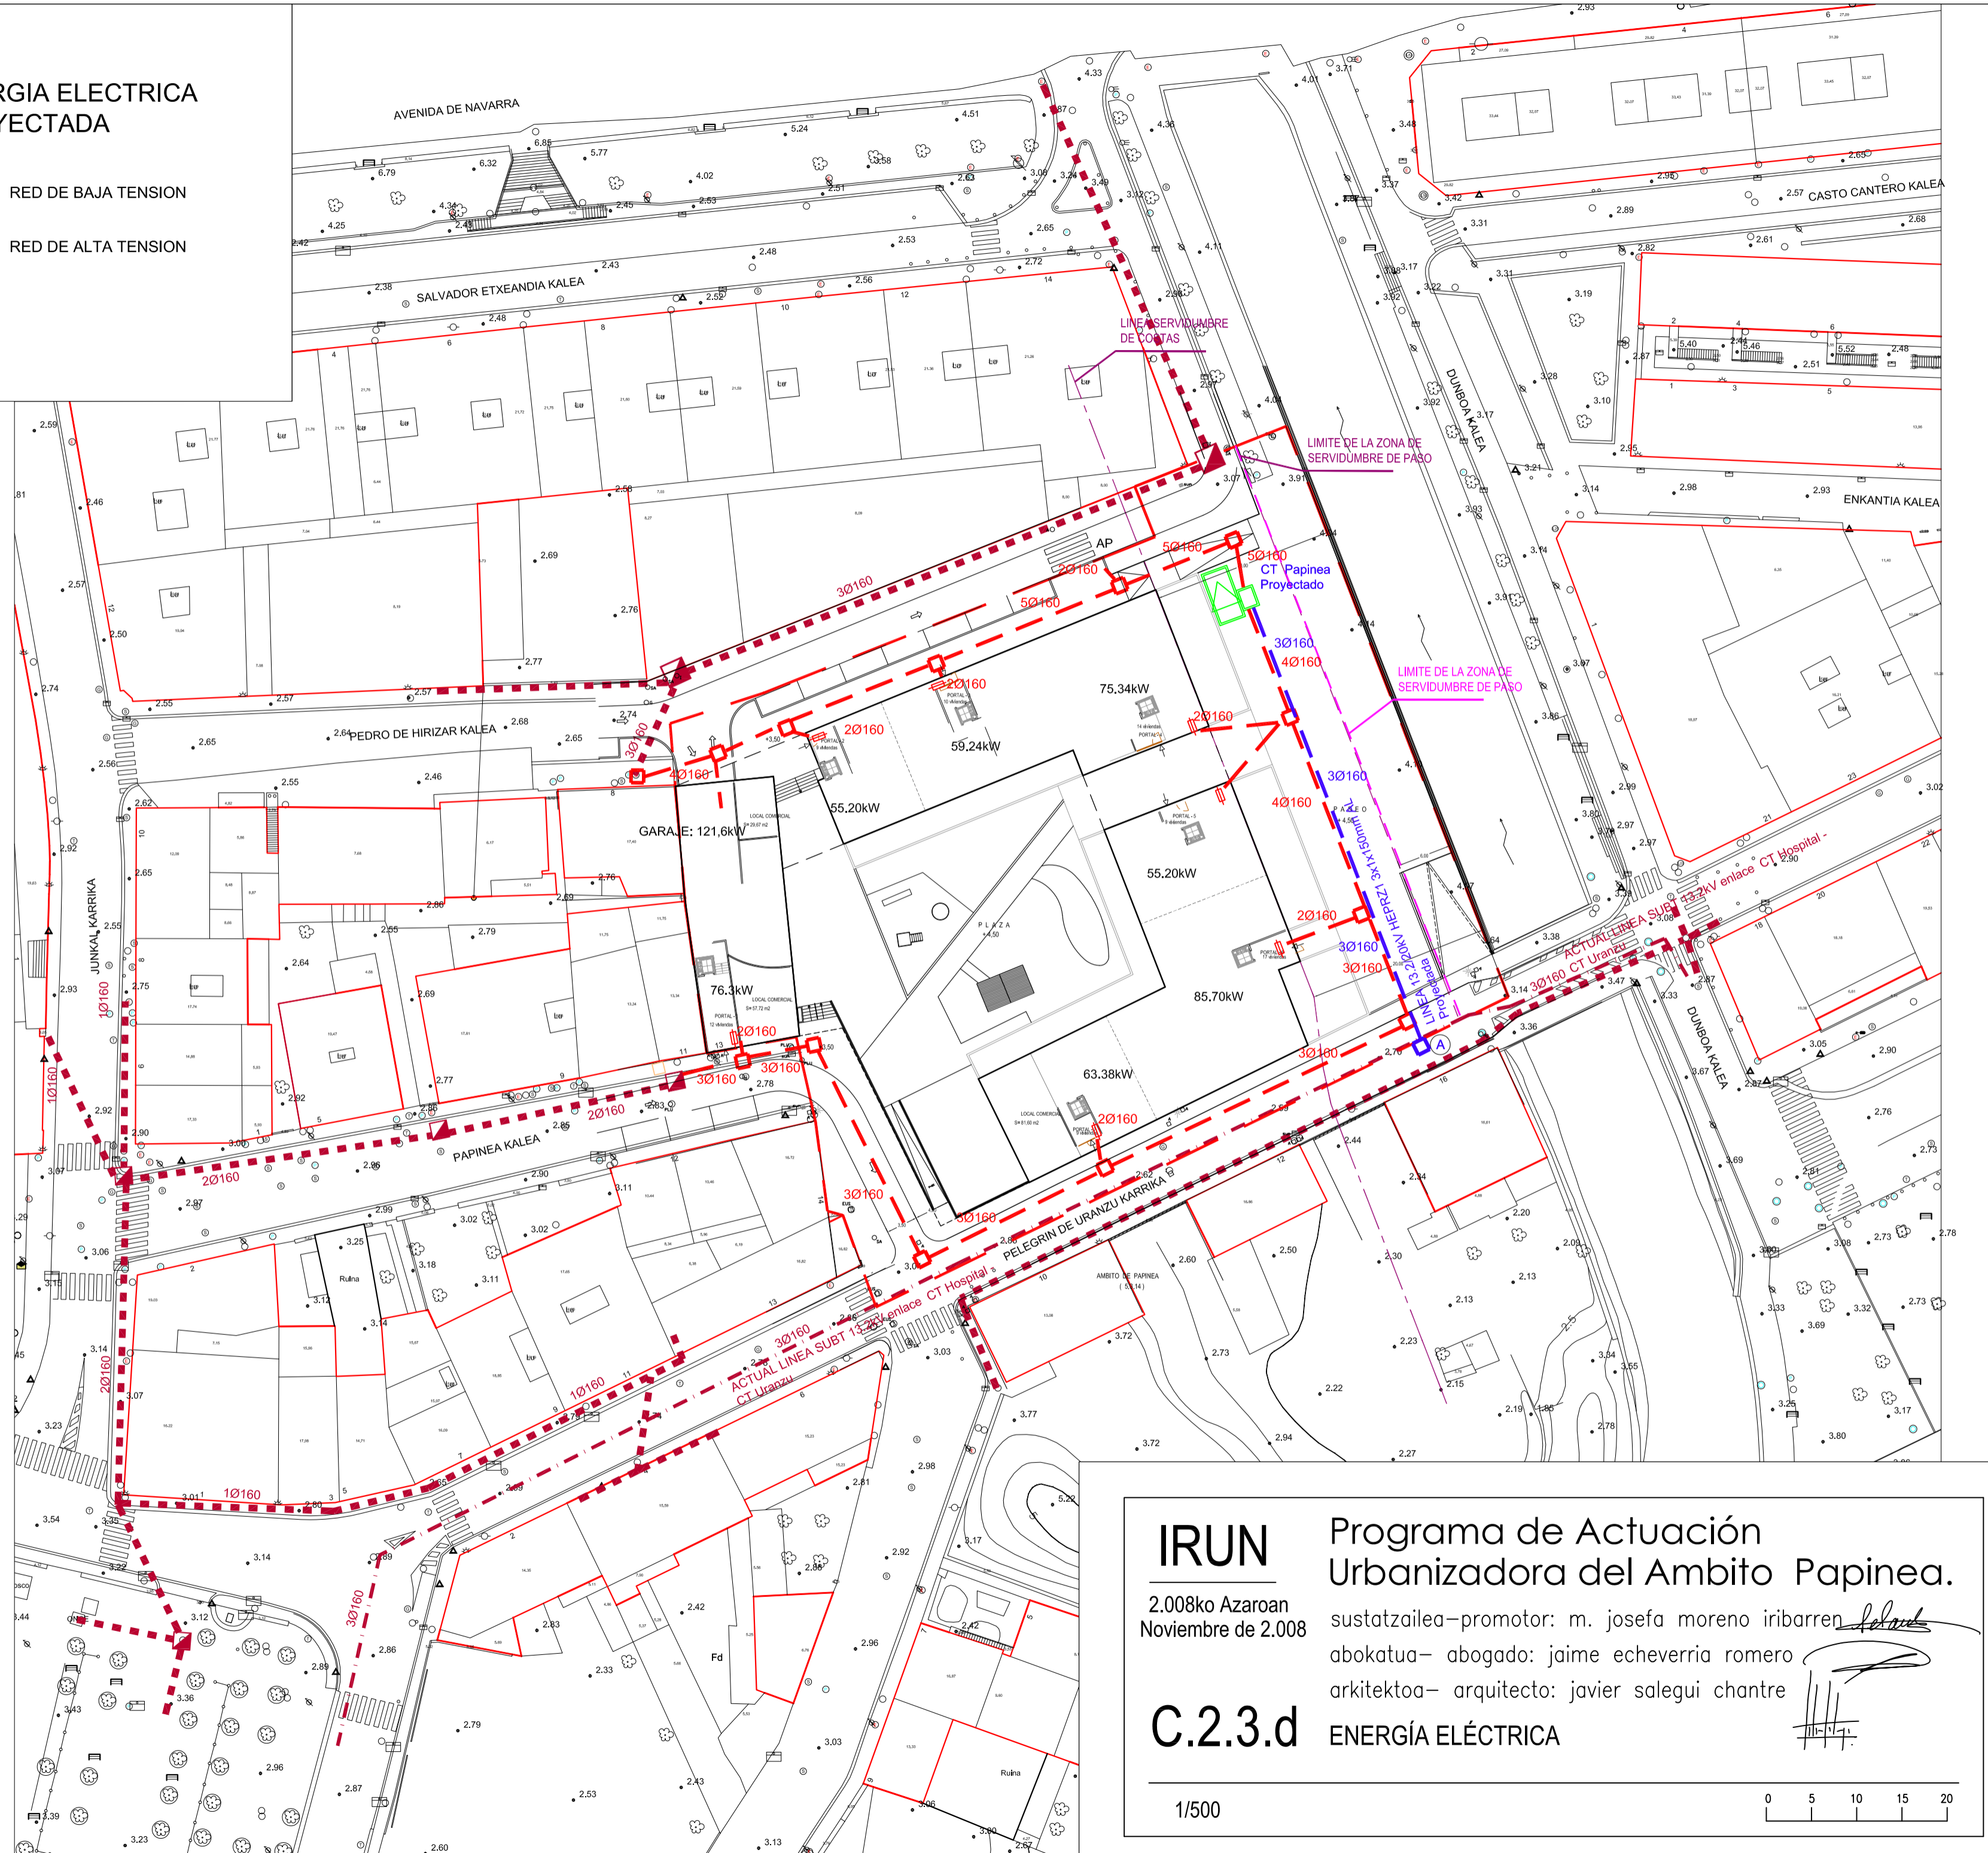
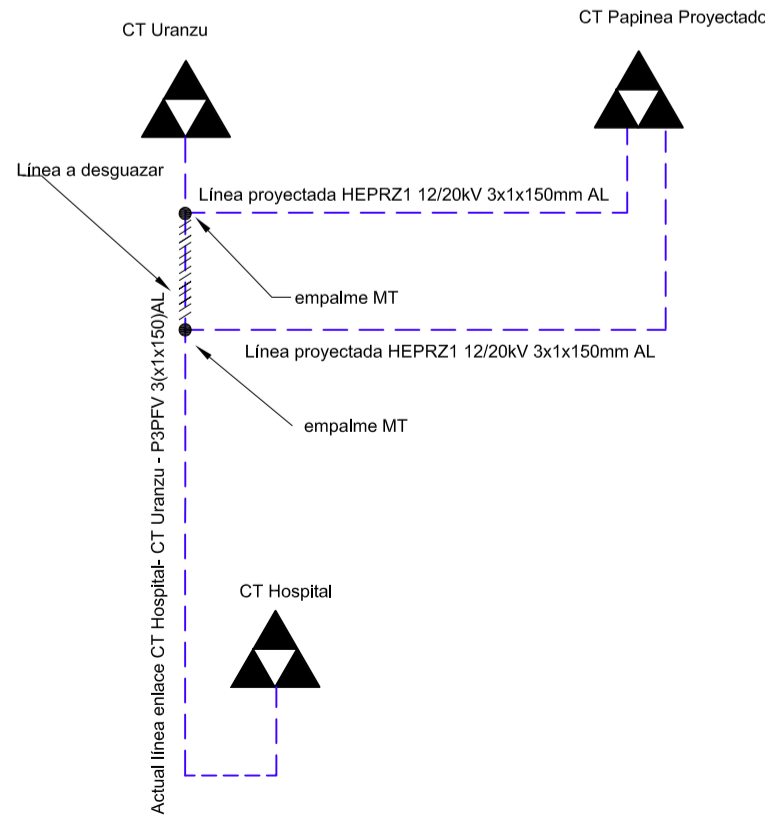


ENERGIA ELECTRICA EXISTENTE

-  RED DE DISTRIBUCION
-  RED DE BAJA TENSION

ENERGIA ELECTRICA PROYECTADA

-  RED DE BAJA TENSION
-  RED DE ALTA TENSION

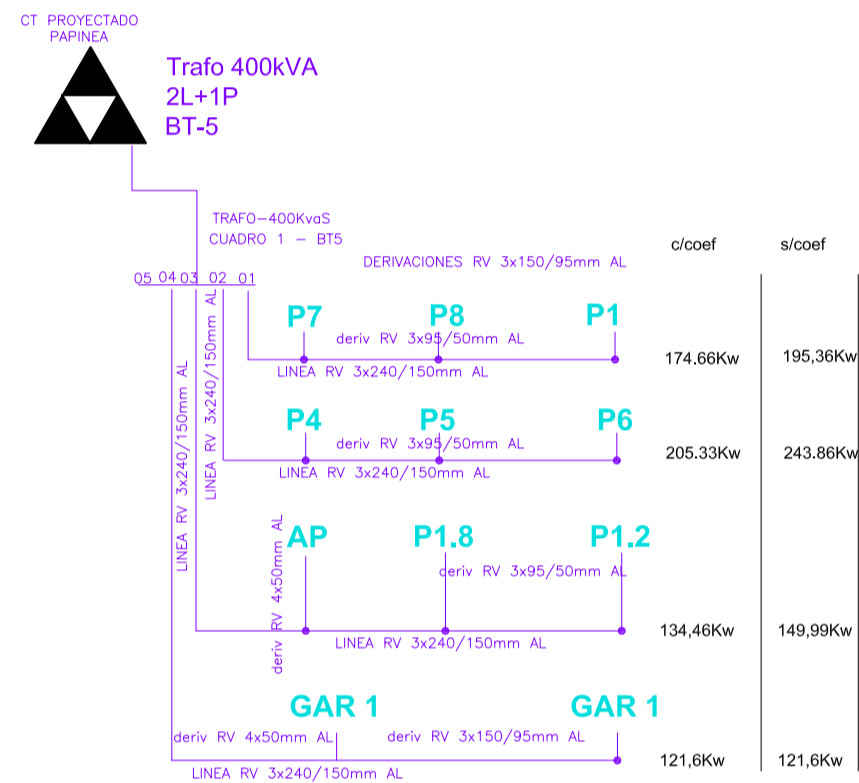

IRUN Programa de Actuación Urbanizadora del Ambito Papinea.

2.008ko Azaroan
Noviembre de 2.008

sustatzailea-promotor: m. josefa moreno iribarren
abokatua- abogado: jaime echeverria romero
arkitektoa- arquitecto: javier salegui chantre

C.2.3.d ENERGÍA ELÉCTRICA

1/500

