


ALUMBRADO ACTUAL

- FAROLA EXISTENTE
- FAROLA PARED EXISTENTE

ALUMBRADO PROYECTADO

- LUMINARIA BERLIN CDS 570
- - - 2Ø110
- CUADRO DE MANIOBRA

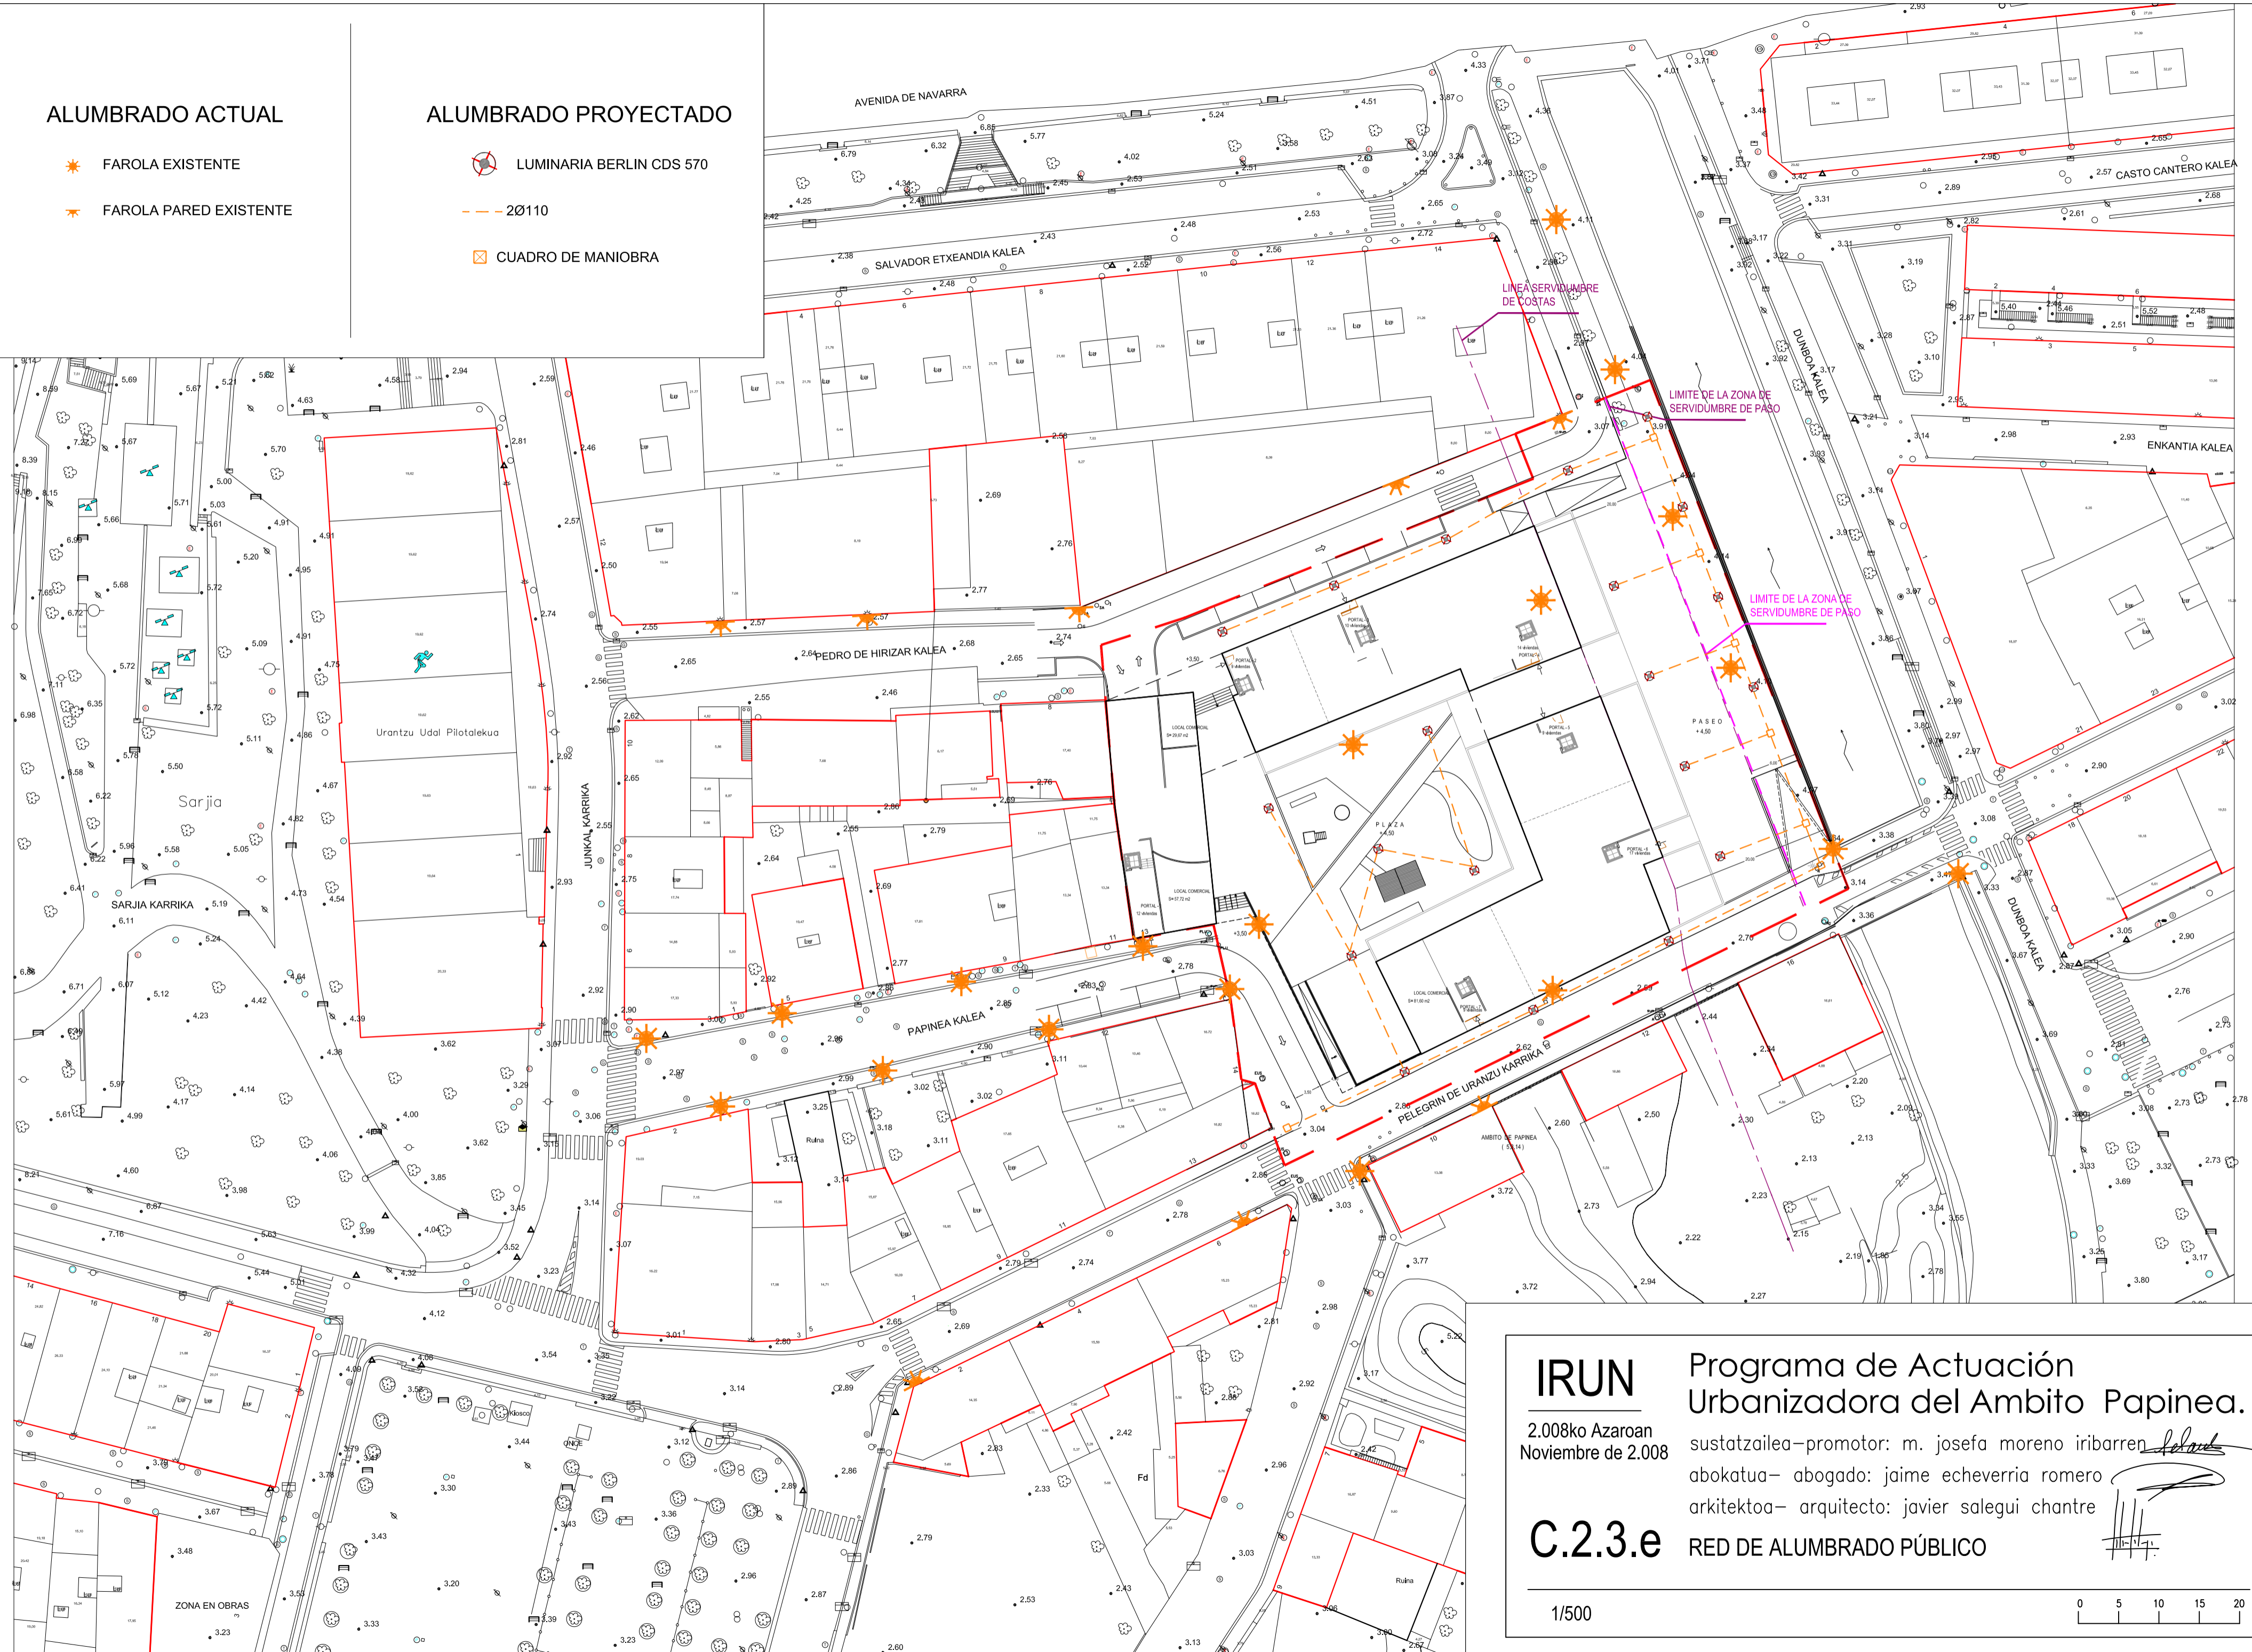

IRUN

2.008ko Azaroan  
Noviembre de 2.008

Programa de Actuación  
Urbanizadora del Ambito Papinea.

sustatzailea-promotor: m. josefa moreno iribarren *[Signature]*  
 abokatua- abogado: jaime echeverria romero  
 arkitektoa- arquitecto: javier salegui chantre

C.2.3.e

RED DE ALUMBRADO PÚBLICO

1/500

