






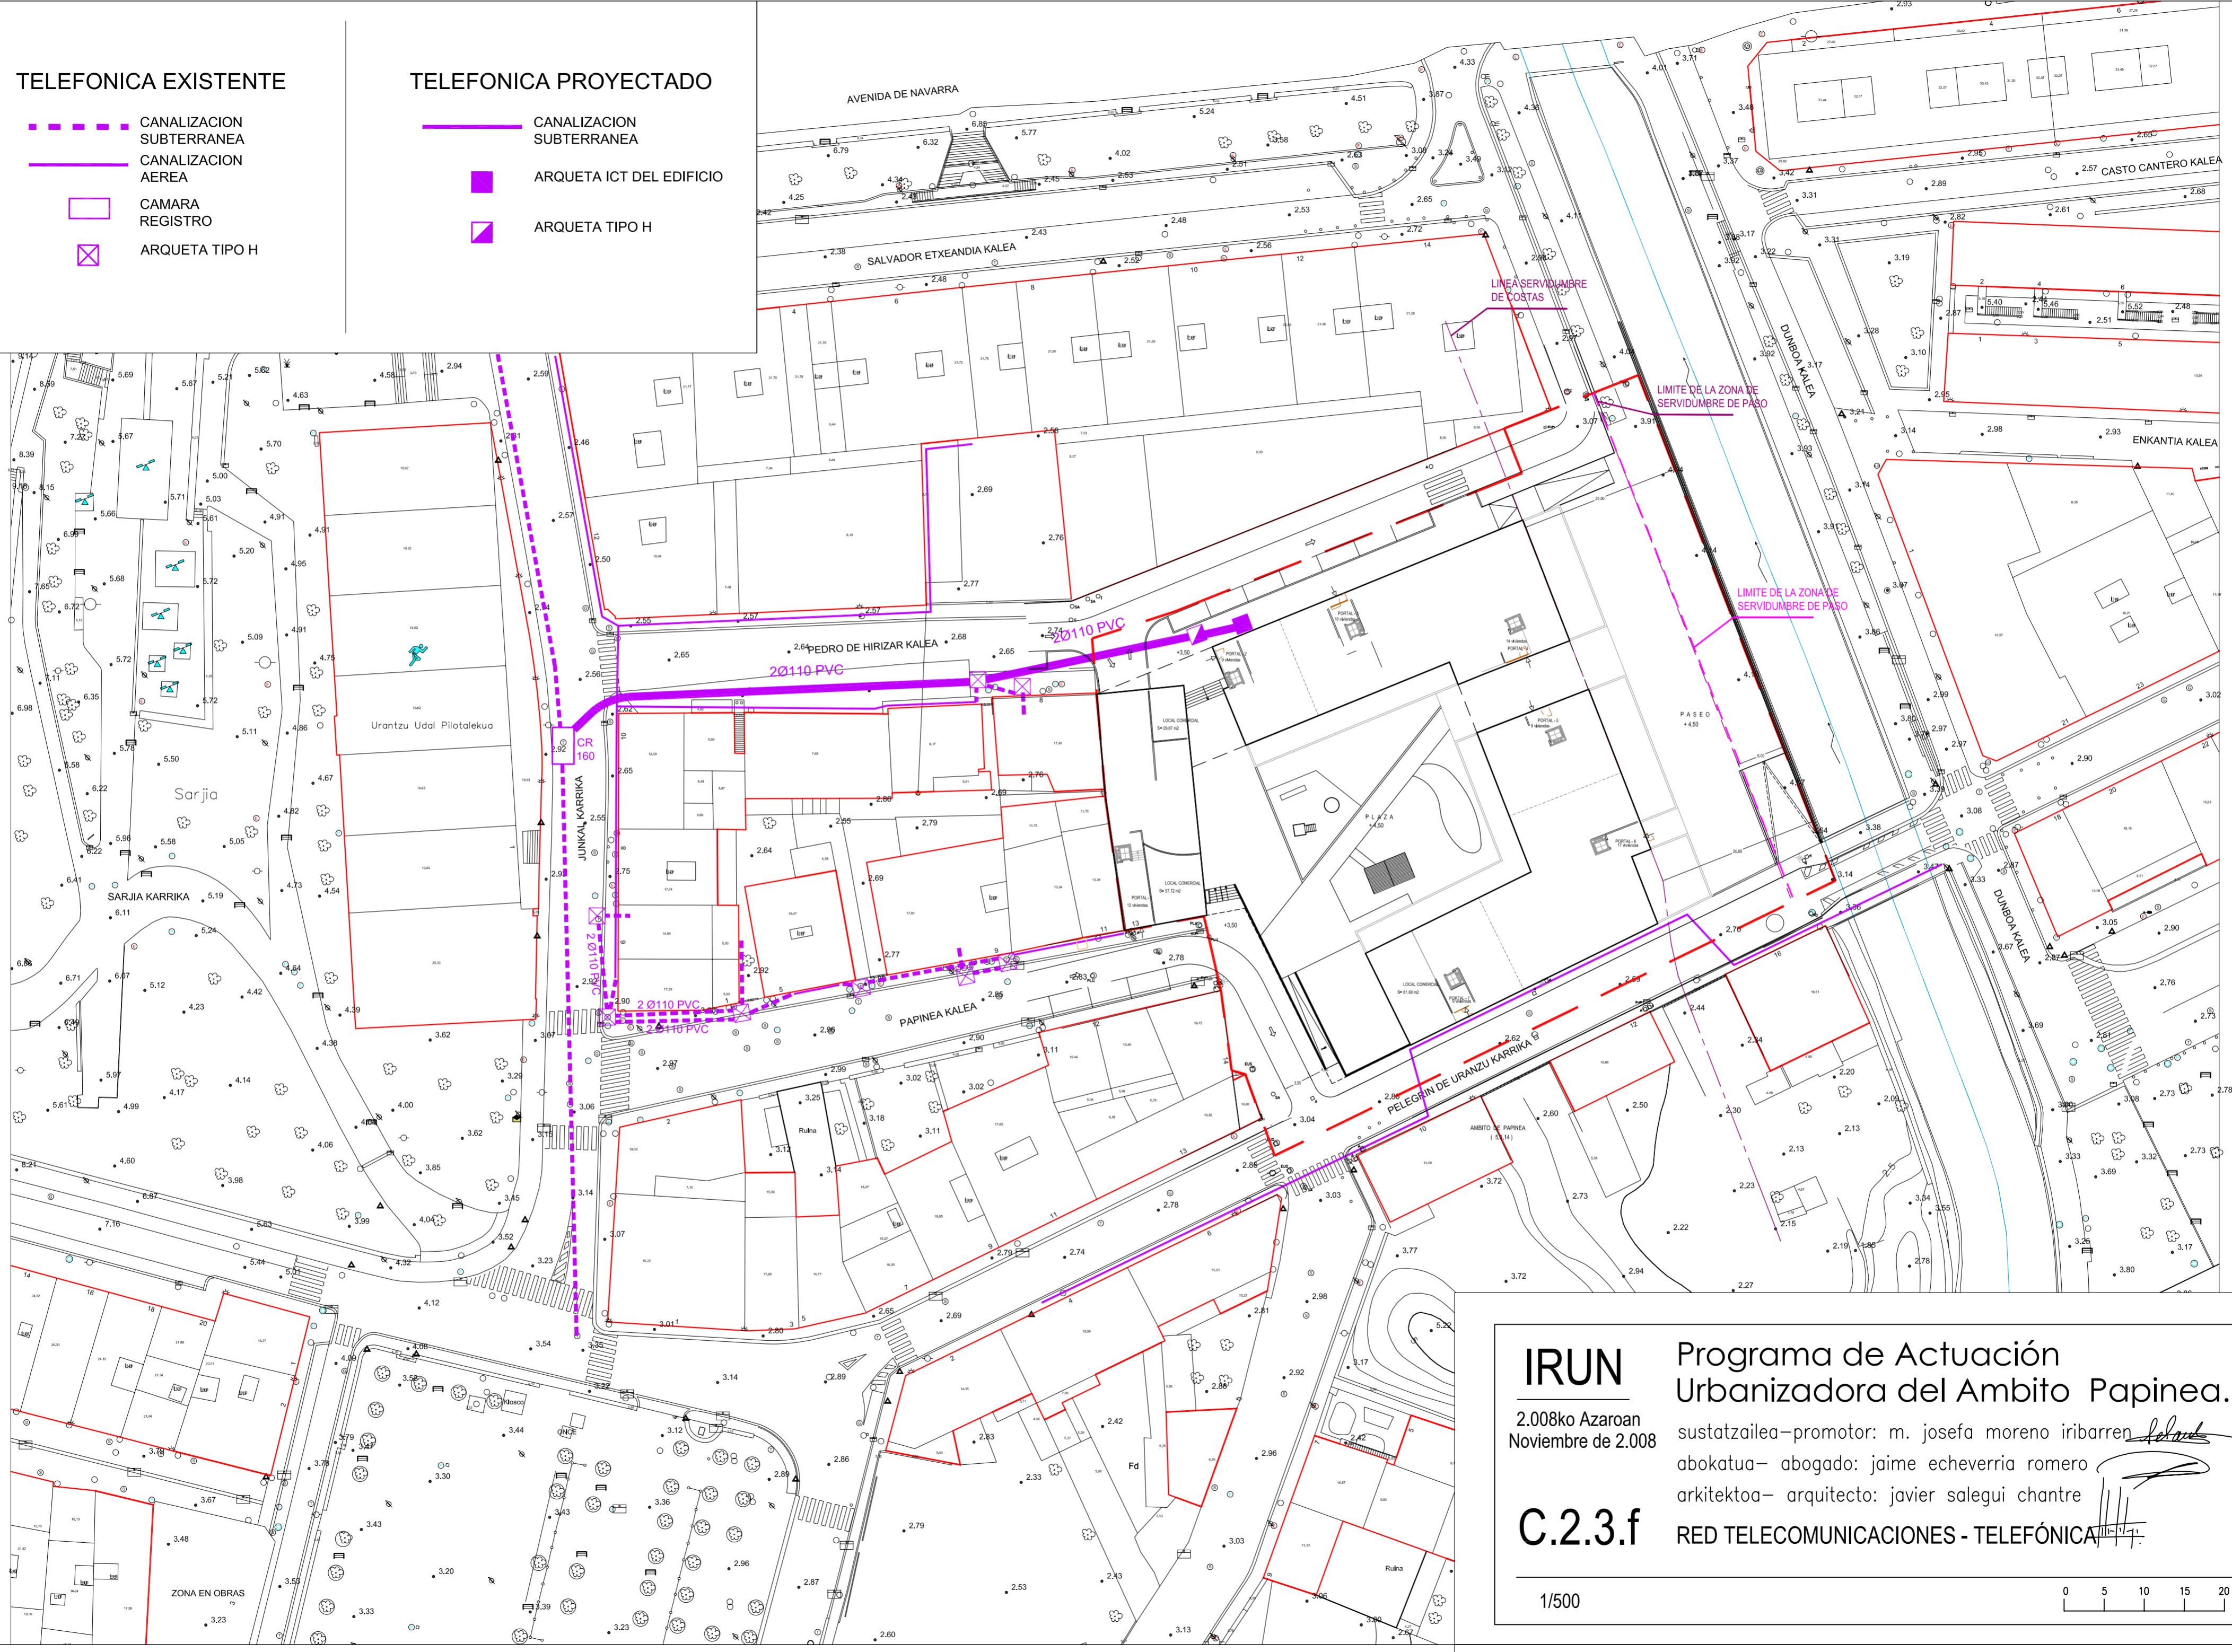


TELEFONICA EXISTENTE

-  CANALIZACION SUBTERRANEA
-  CANALIZACION AEREA
-  CAMARA REGISTRO
-  ARQUETA TIPO H

TELEFONICA PROYECTADO

-  CANALIZACION SUBTERRANEA
-  ARQUETA ICT DEL EDIFICIO
-  ARQUETA TIPO H



IRUN
 2.008ko Azaroan
 Noviembre de 2.008

Programa de Actuación
 Urbanizadora del Ambito Papinea.

sustatzailea-promotor: m. josefa moreno iribarren *[Signature]*
 abokatua- abogado: jaime echeverria romero
 arkitektoa- arquitecto: javier salegui chantre

C.2.3.f RED TELECOMUNICACIONES - TELEFÓNICA

1/500

