


GAS ACTUAL

--- CONDUCCION EXISTENTE

GAS PROYECTADO

— CONDUCCION PROYECTADA

⊗→ ACOMETIDA PORTAL

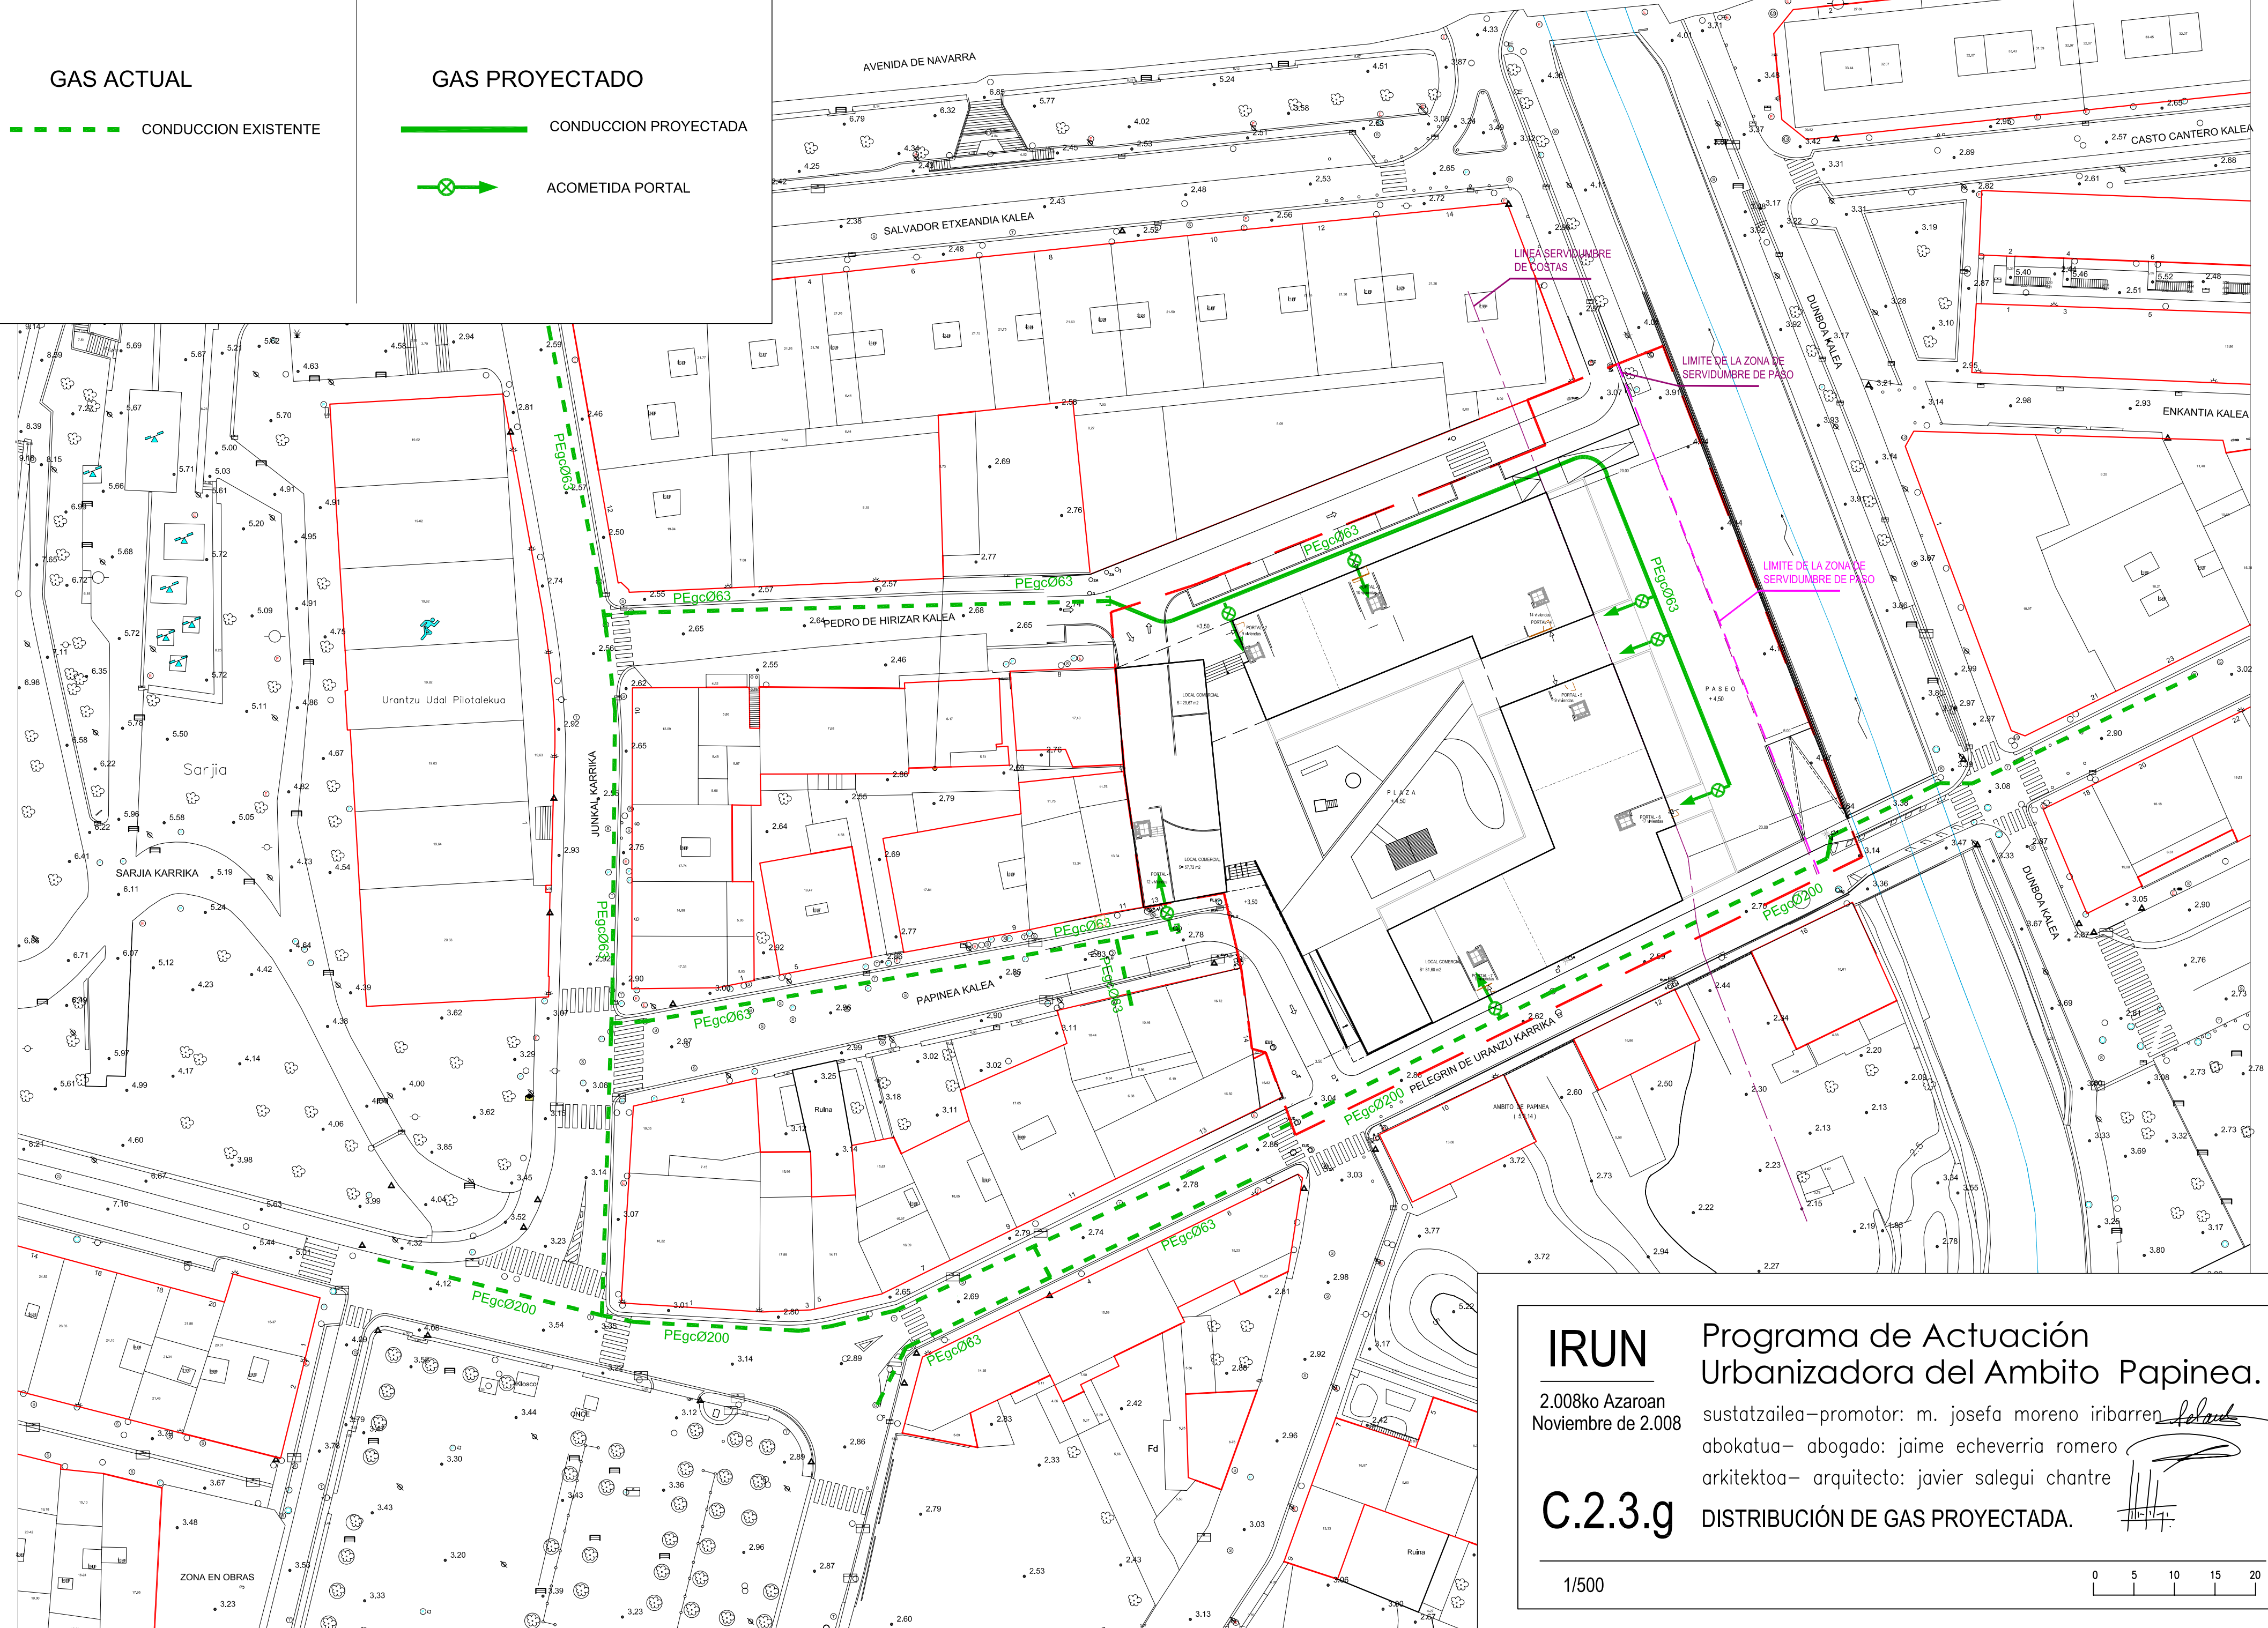

IRUN

2.008ko Azaroan
Noviembre de 2.008

C.2.3.g

1/500

Programa de Actuación
Urbanizadora del Ambito Papinea.

sustatzailea-promotor: m. josefa moreno iribarren

abokatua- abogado: jaime echeverria romero

arkitektoa- arquitecto: javier salegui chantre

DISTRIBUCIÓN DE GAS PROYECTADA.

[Handwritten signatures]

