



(Incluye propuestas indicativas de Ordenación de Espacio Ferroviario y desdoblamiento de la Variante Norte)

REDACTOR:

FRANCISCO DE LEÓN
Arquitectura y Urbanismo S.L.

PROMOTOR:

IRUNVI

PLAN ESPECIAL DE ORDENACIÓN URBANA
DEL ÁREA "SAN MIGUEL / ANAKA"


IRÚN
ABRIL 2007

II.1.1. Integración Urbana

II.1.1. INTEGRACIÓN URBANA

Escala:

1/2.000

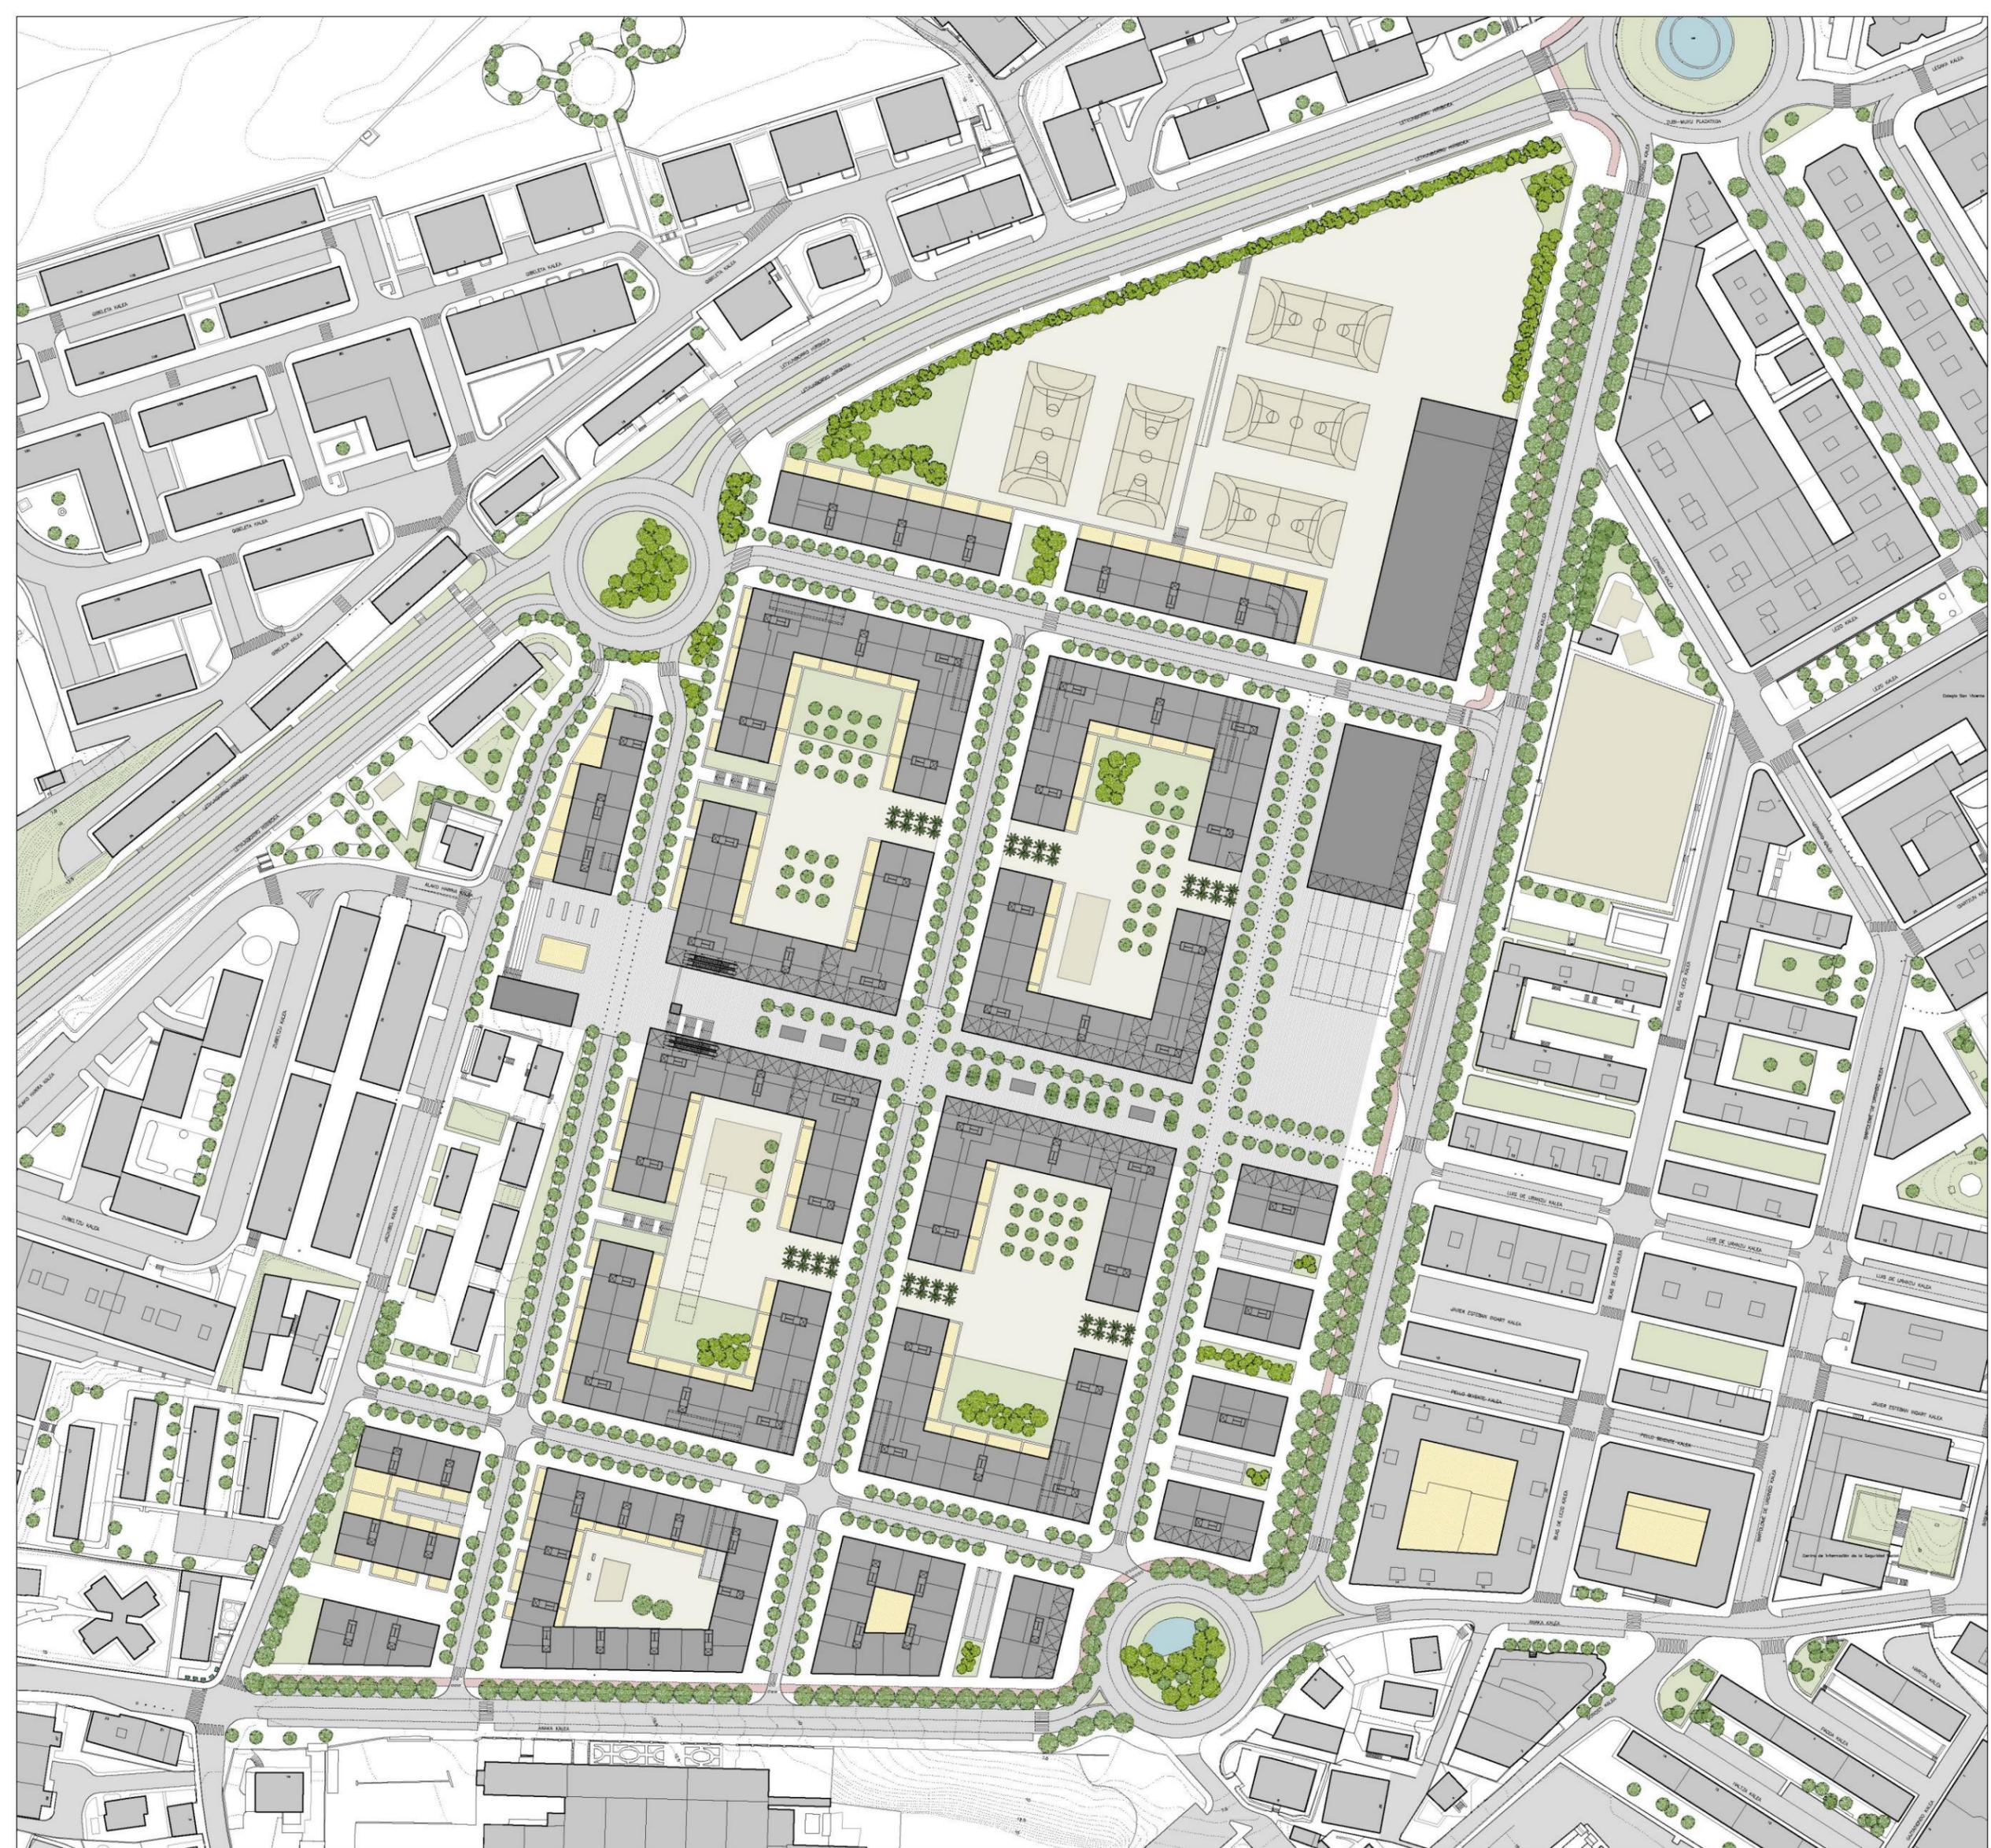


REDACTOR:
FRANCISCO DE LEÓN
Arquitectura y Urbanismo S.L.

PROMOTOR:
IRUNVI


PLAN ESPECIAL DE ORDENACIÓN URBANA
DEL ÁREA "SAN MIGUEL / ANAKA"
IRÚN
ABRIL 2007

ORDENACIÓN
E.1. Ordenación general
II.1.2. PLANTA



Escala:
1/1.000

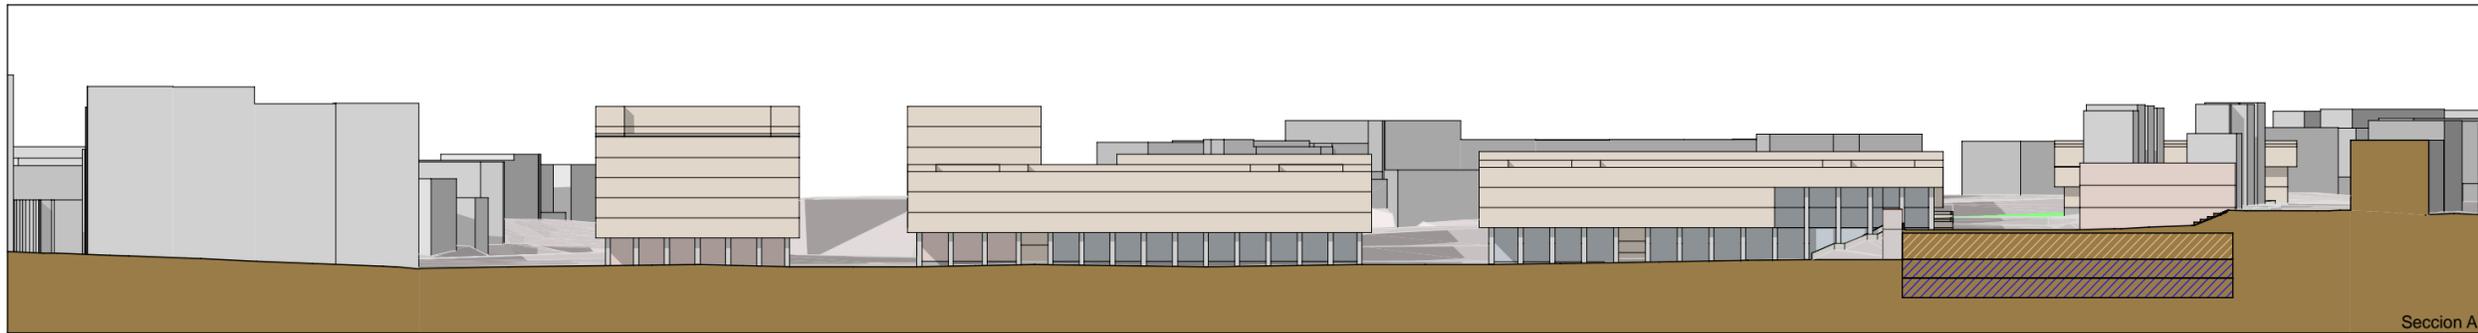


Sección A

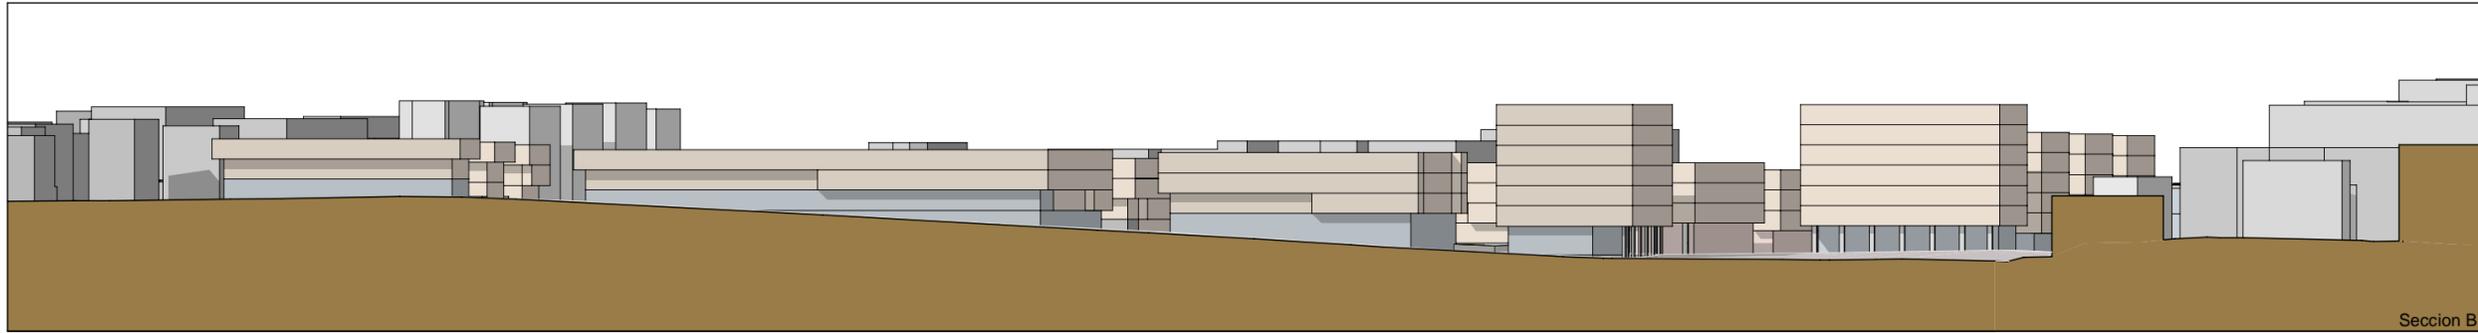


Sección B

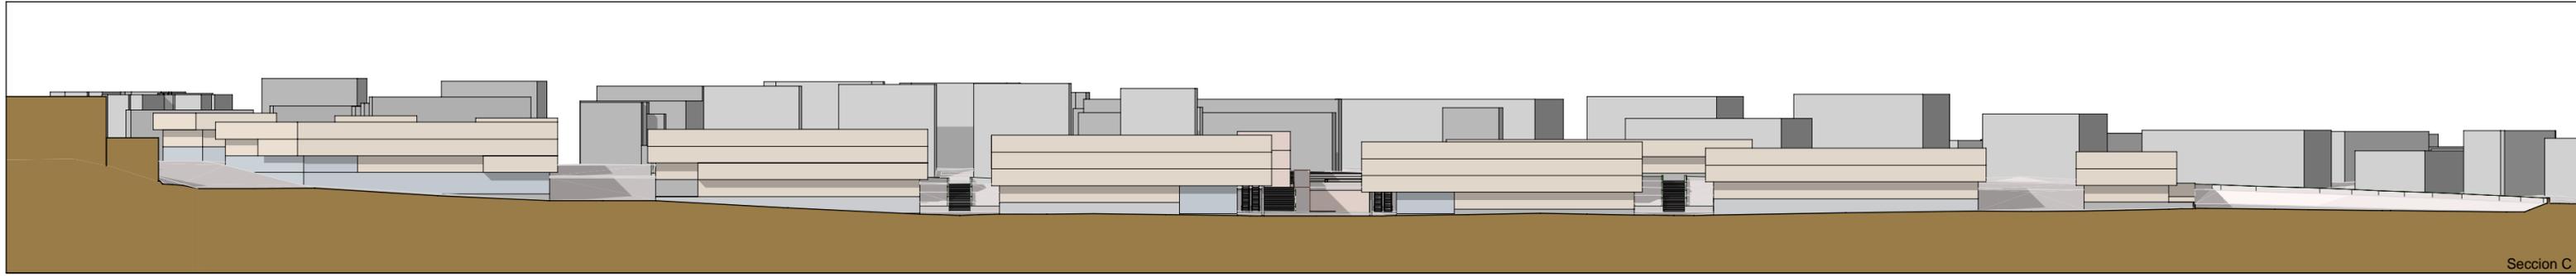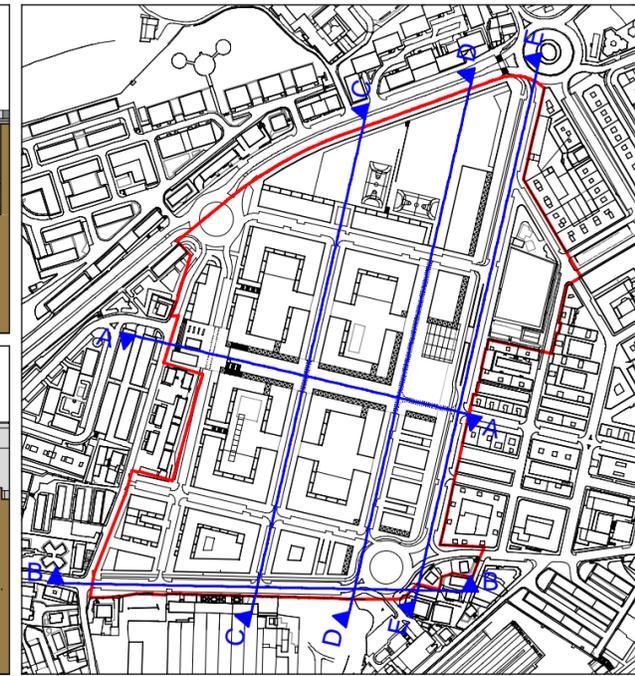

Sección C

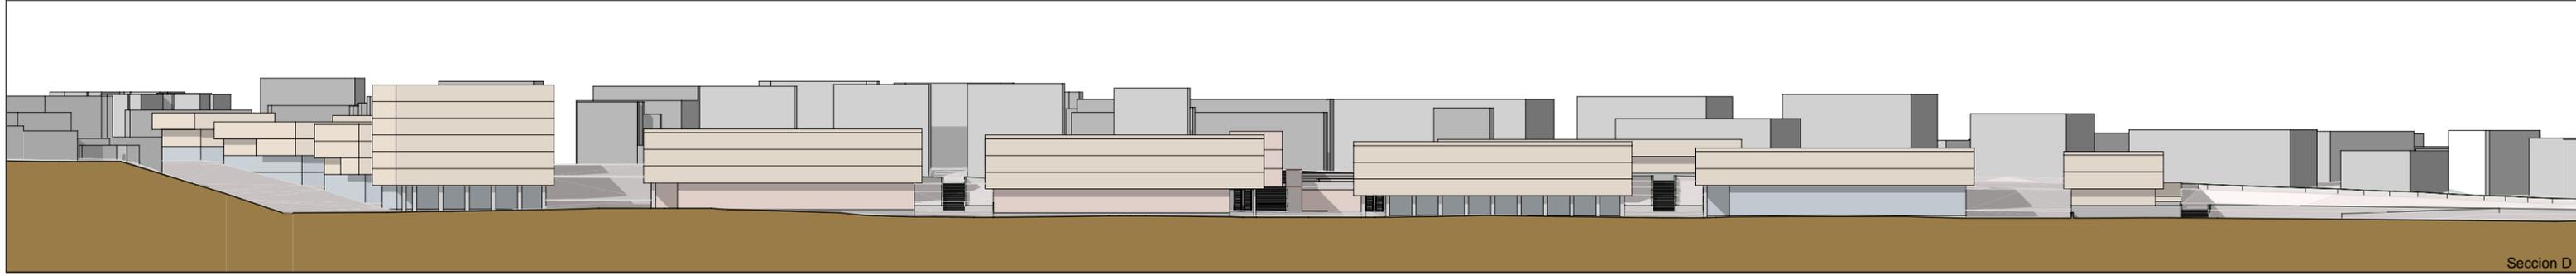

Sección D

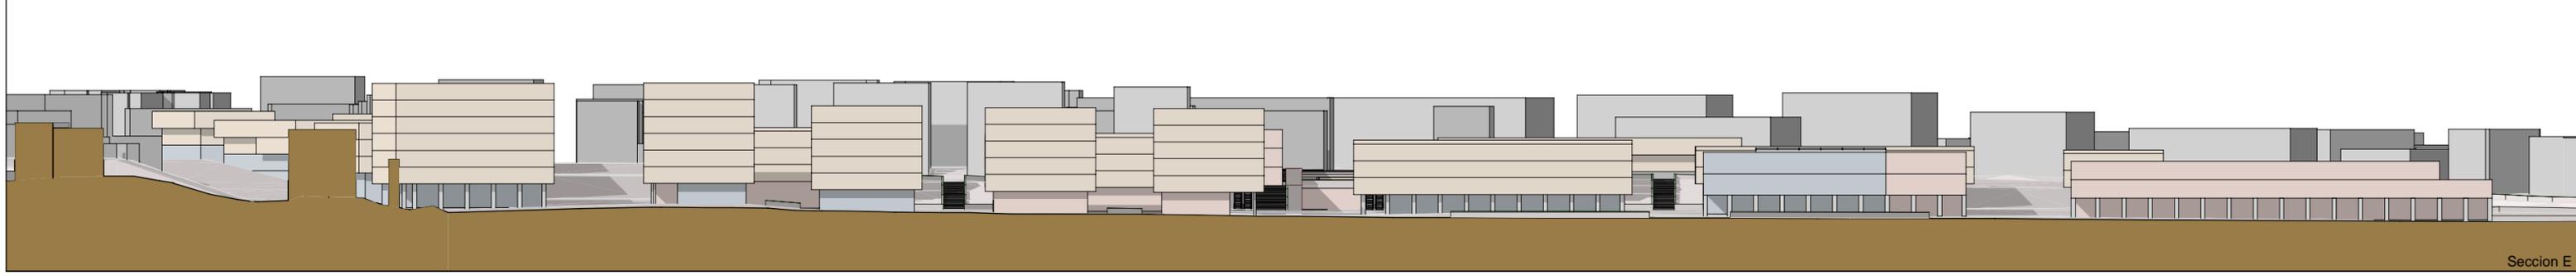

Sección E


REDACTOR:
FRANCISCO DE LEÓN
Arquitectura y Urbanismo S.L.

PROMOTOR:
irunvi

PLAN ESPECIAL DE ORDENACIÓN URBANA
DEL ÁREA "SAN MIGUEL / ANAKA"
IRÚN
ABRIL 2.007

II. ORDENACIÓN
II.1. Ordenación general
II.1.3. SECCIONES GENERALES

Escala:
1/1.000

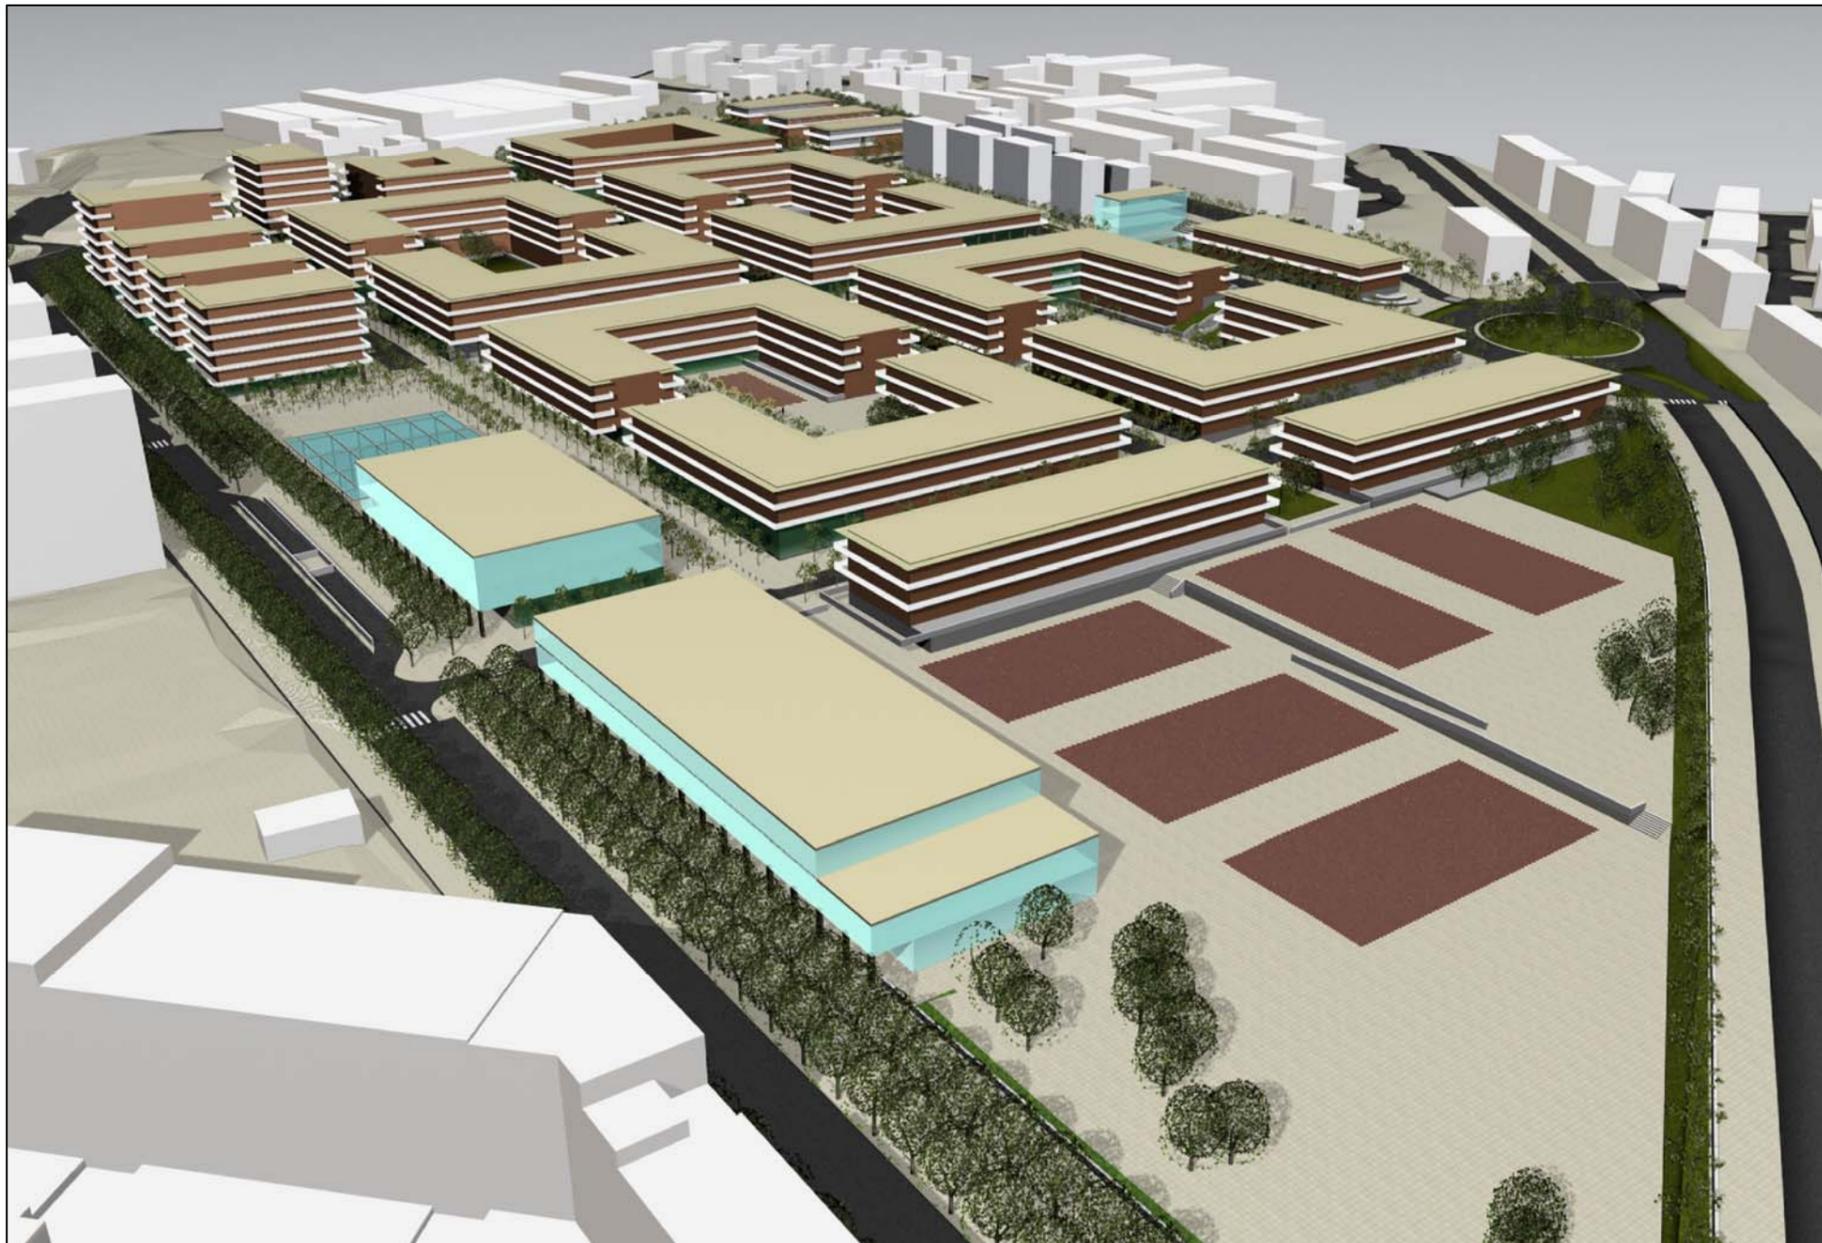

REDACTOR:

FRANCISCO DE LEÓN
Arquitectura y Urbanismo S.L.

PROMOTOR:

irunvi


**PLAN ESPECIAL DE ORDENACIÓN URBANA
DEL ÁREA "SAN MIGUEL / ANAKA"**

IRÚN
ABRIL 2.007

II. PROYECTO
II.1. Ordenación General
II.1.4. Infografías

II.1.4.1 INFOGRAFÍAS (I)

Escala:
s/e

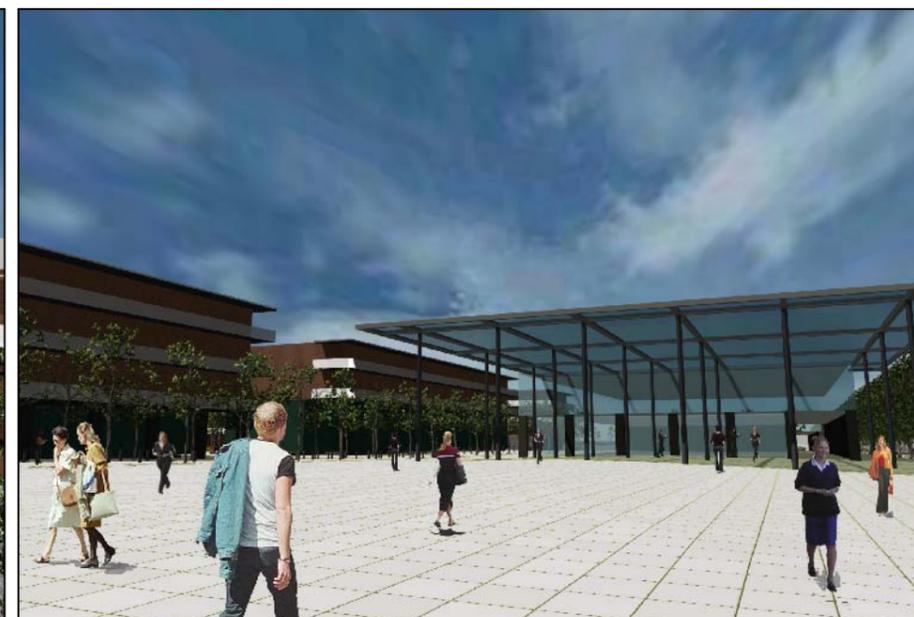

REDACTOR:

FRANCISCO DE LEÓN
Arquitectura y Urbanismo S.L.

PROMOTOR:

irunvi

PLAN ESPECIAL DE ORDENACIÓN URBANA
DEL ÁREA "SAN MIGUEL / ANAKA"

IRÚN
ABRIL 2.007

II. PROYECTO
II.1. Ordenación General
II.1.4. Infografías

II.1.4.2 INFOGRAFÍAS (II)

Escala:

s/e