

- Red de gas proyectada
- ↑ Acometida a edificio
- Tapón de final de tramo



REDACTOR:  
**FRANCISCO DE LEÓN**  
 Arquitectura y Urbanismo S.L.

PROMOTOR:  
**IRUNVI**

**PLAN ESPECIAL DE ORDENACIÓN URBANA  
 DEL ÁREA "SAN MIGUEL / ANAKA"**  
 IRÚN  
 ABRIL 2.007

ORDENACIÓN  
 B.5. Redes de servicios urbanos  
**B.5.4. SUMINISTRO DE GAS**

Escala:  
**1/1.000**

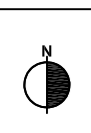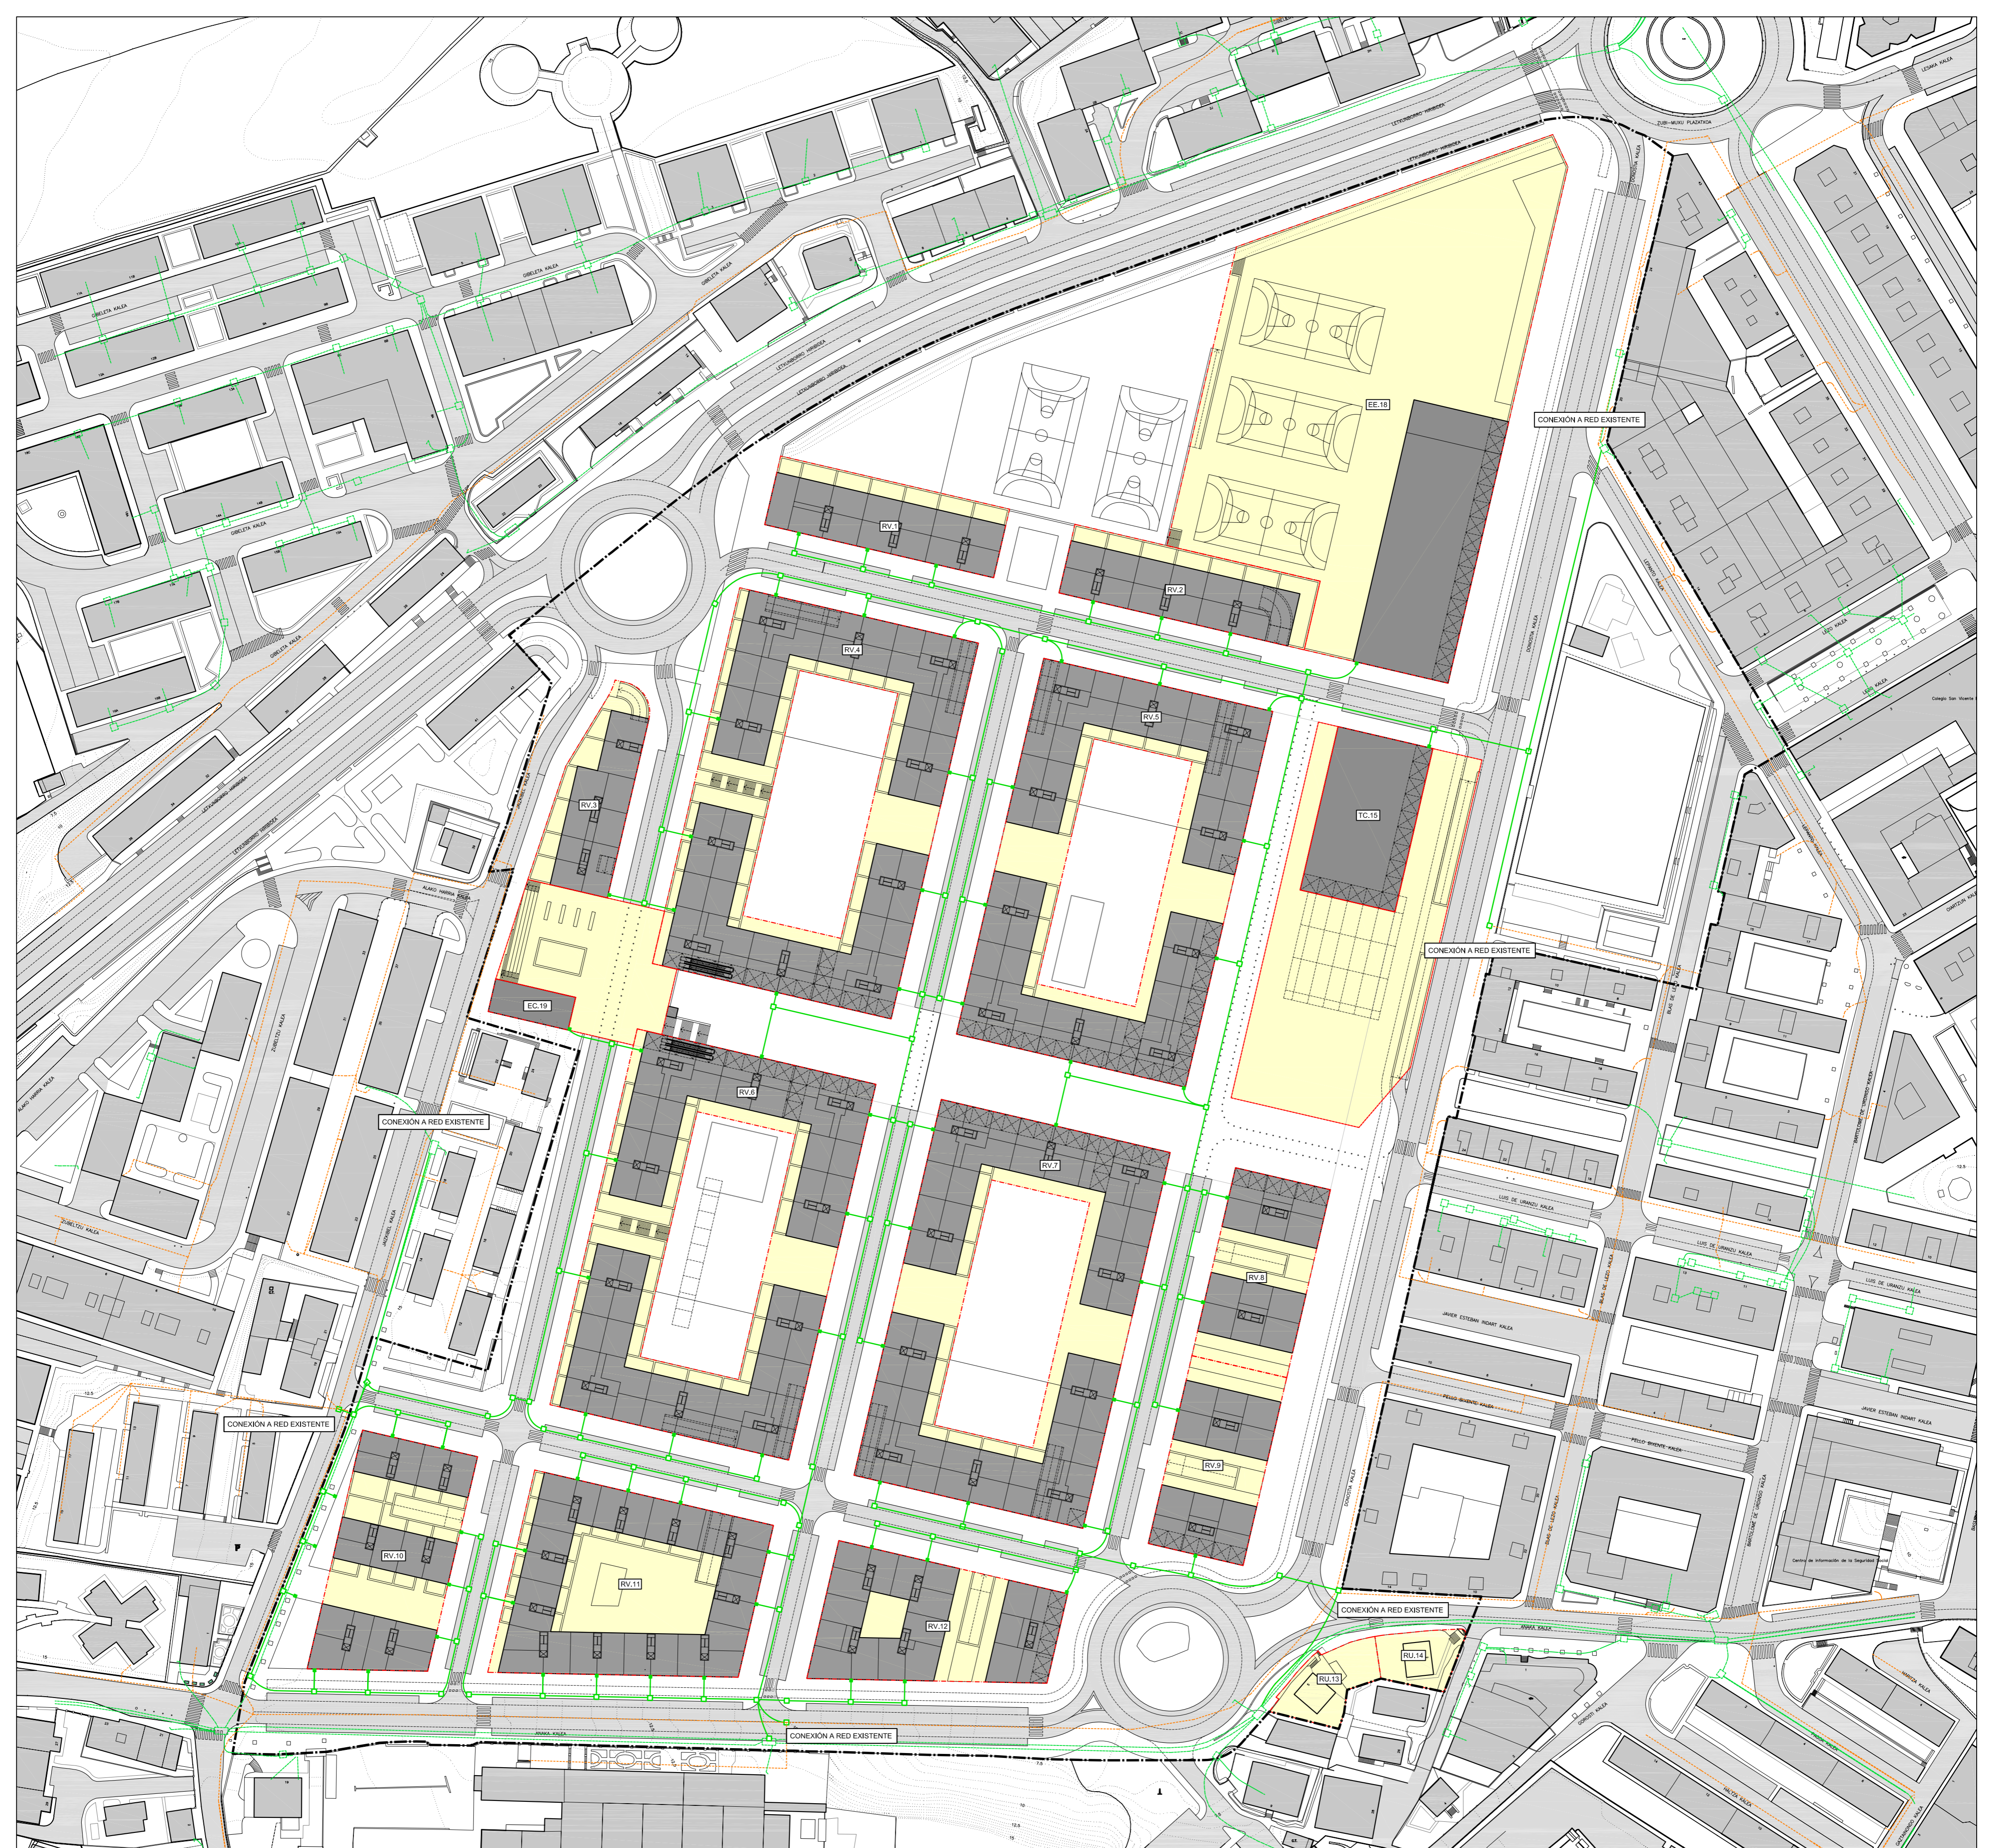

- Canalización proyectada Telefónica, S.A. / Euskatel, S.A.
- Arqueta tipo "1CT"
- Canalización Existente Telefónica, S.A.
- Canalización Existente Euskatel, S.A.
- Arqueta tipo "1F"

REDACTOR:  
**FRANCISCO DE LEÓN**  
 Arquitectura y Urbanismo S.L.

PROMOTOR:  
**IRUNVI**

**PLAN ESPECIAL DE ORDENACIÓN URBANA  
 DEL ÁREA "SAN MIGUEL / ANAKA"**  
 IRUN  
 ABRIL 2.007



EL ORDENACIÓN  
 B.5. Redes de servicios urbanos  
**B.5.5. TELECOMUNICACIONES**



Escala:  
 1/1.000




ÁMBITO DE ACTUACIÓN INTEGRADA /  
U.E. "SAN MIGUEL / ANAKA"  
(137.714 m²)

	<p>— Límite del Área "San Miguel / Anaka"</p> <p>— Ámbito de Actuación Integrada / Unidad de ejecución "San Miguel / Anaka"</p> <p>— Suelos del Área "San Miguel / Anaka" que se excluyen del Ámbito de Actuación Integrada</p>	<p>45a Edificios fuera de ordenación</p> <p>45b Chabolas de uso agrario fuera de ordenación</p> <p>60 Suelos externos a urbanizar por la "U.E. San Miguel / Anaka"</p>	<p>Ámbito a urbanizar por la Diputación Foral como parte de las obras de remodelación de la Avda. Leturbarro</p>	<p>REDACTOR: FRANCISCO DE LEÓN Arquitectura y Urbanismo S.L.</p> <p>PROMOTOR: IRUNVI</p>	<p><b>PLAN ESPECIAL DE ORDENACIÓN URBANA DEL ÁREA "SAN MIGUEL / ANAKA"</b></p> <p>IRÚN ABRIL 2.007</p>	<p>ORDENACIÓN</p> <p><b>II.6. DIRECTRICES DE ORGANIZACIÓN Y GESTIÓN DE LA EJECUCIÓN</b></p> <p>Escala: 1/1.000</p>
--	---	--	--	--	--	--

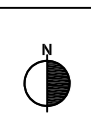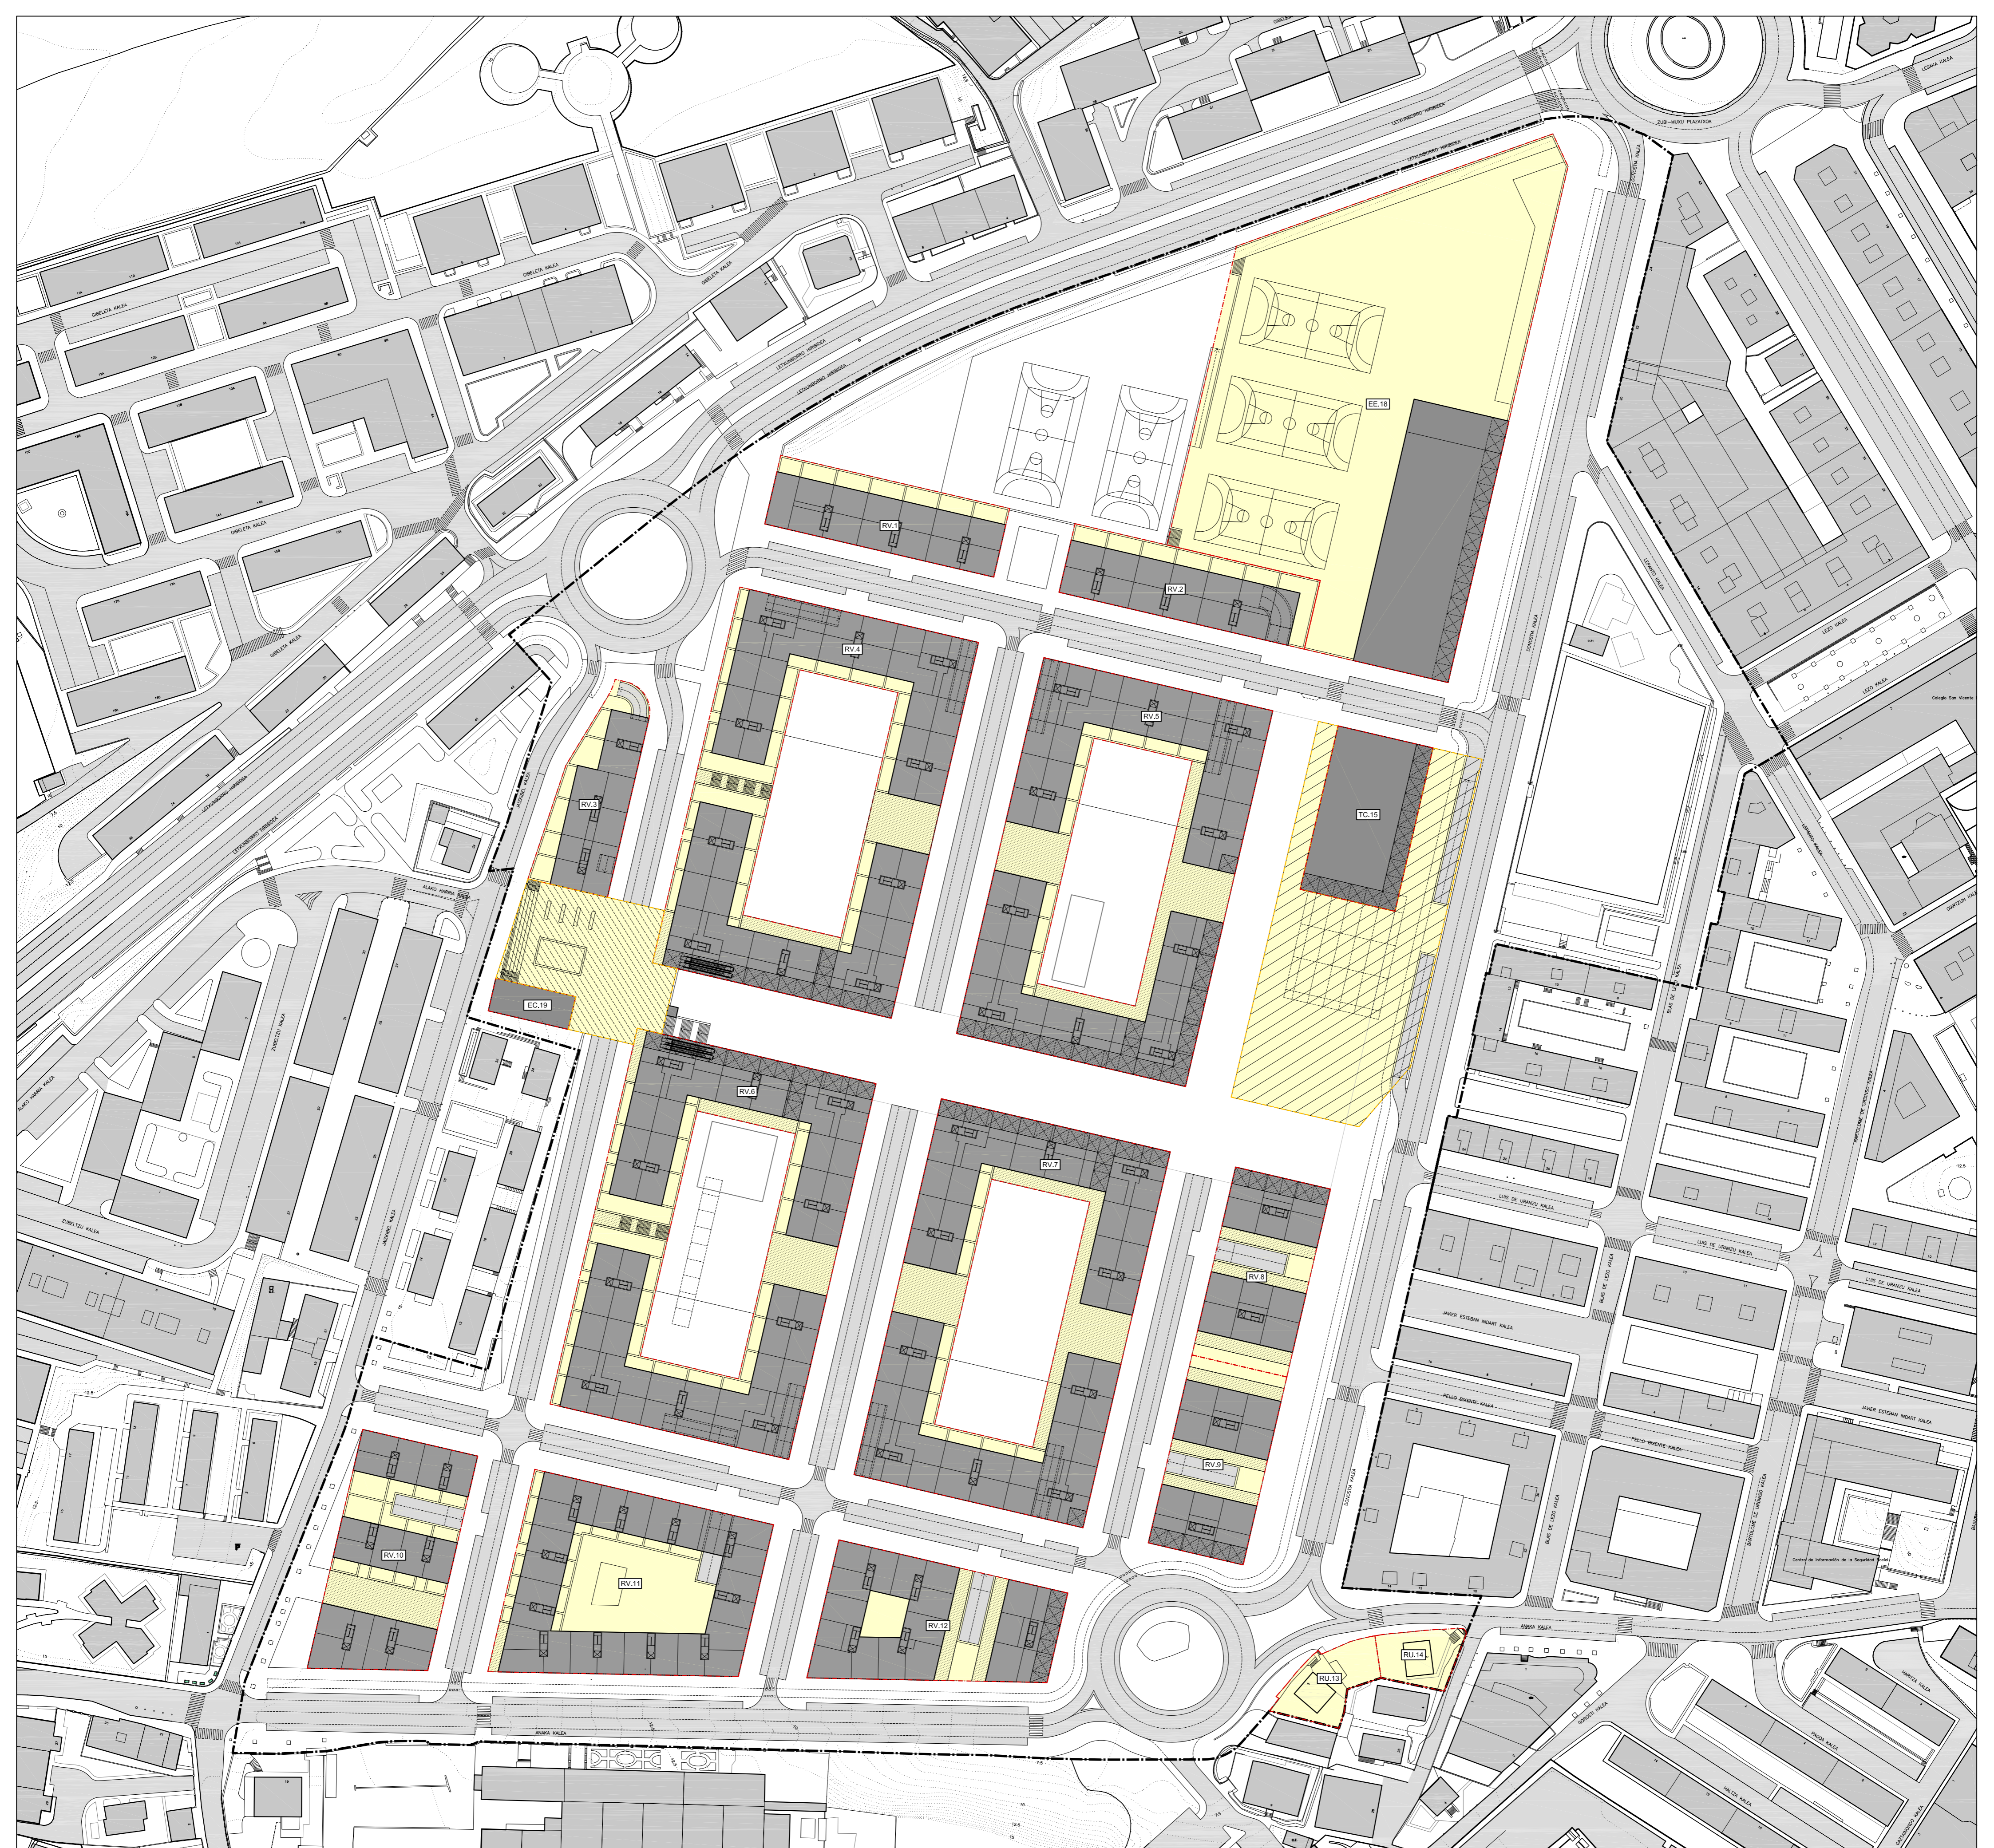

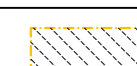 Autorización opcional de uso en subsuelo (Uso público)  
 Autorización opcional de uso en subsuelo (Uso público o privado)

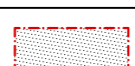 Servidumbre de uso público

REDACTOR:  
 FRANCISCO DE LEÓN  
 Arquitectura y Urbanismo S.L.

PROMOTOR:  
 IRUNVI

**PLAN ESPECIAL DE ORDENACIÓN URBANA  
 DEL ÁREA "SAN MIGUEL / ANAKA"**  
 IRÚN  
 ABRIL 2.007

B.ORDENACIÓN  
**II.7. PARCELAS EDIFICABLES. CONDICIONES  
 DE DOMINIO**

Escala:  
 1/1.000