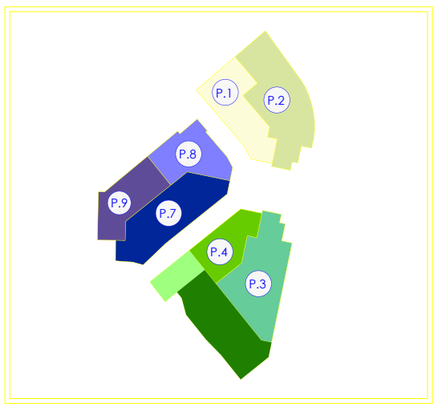

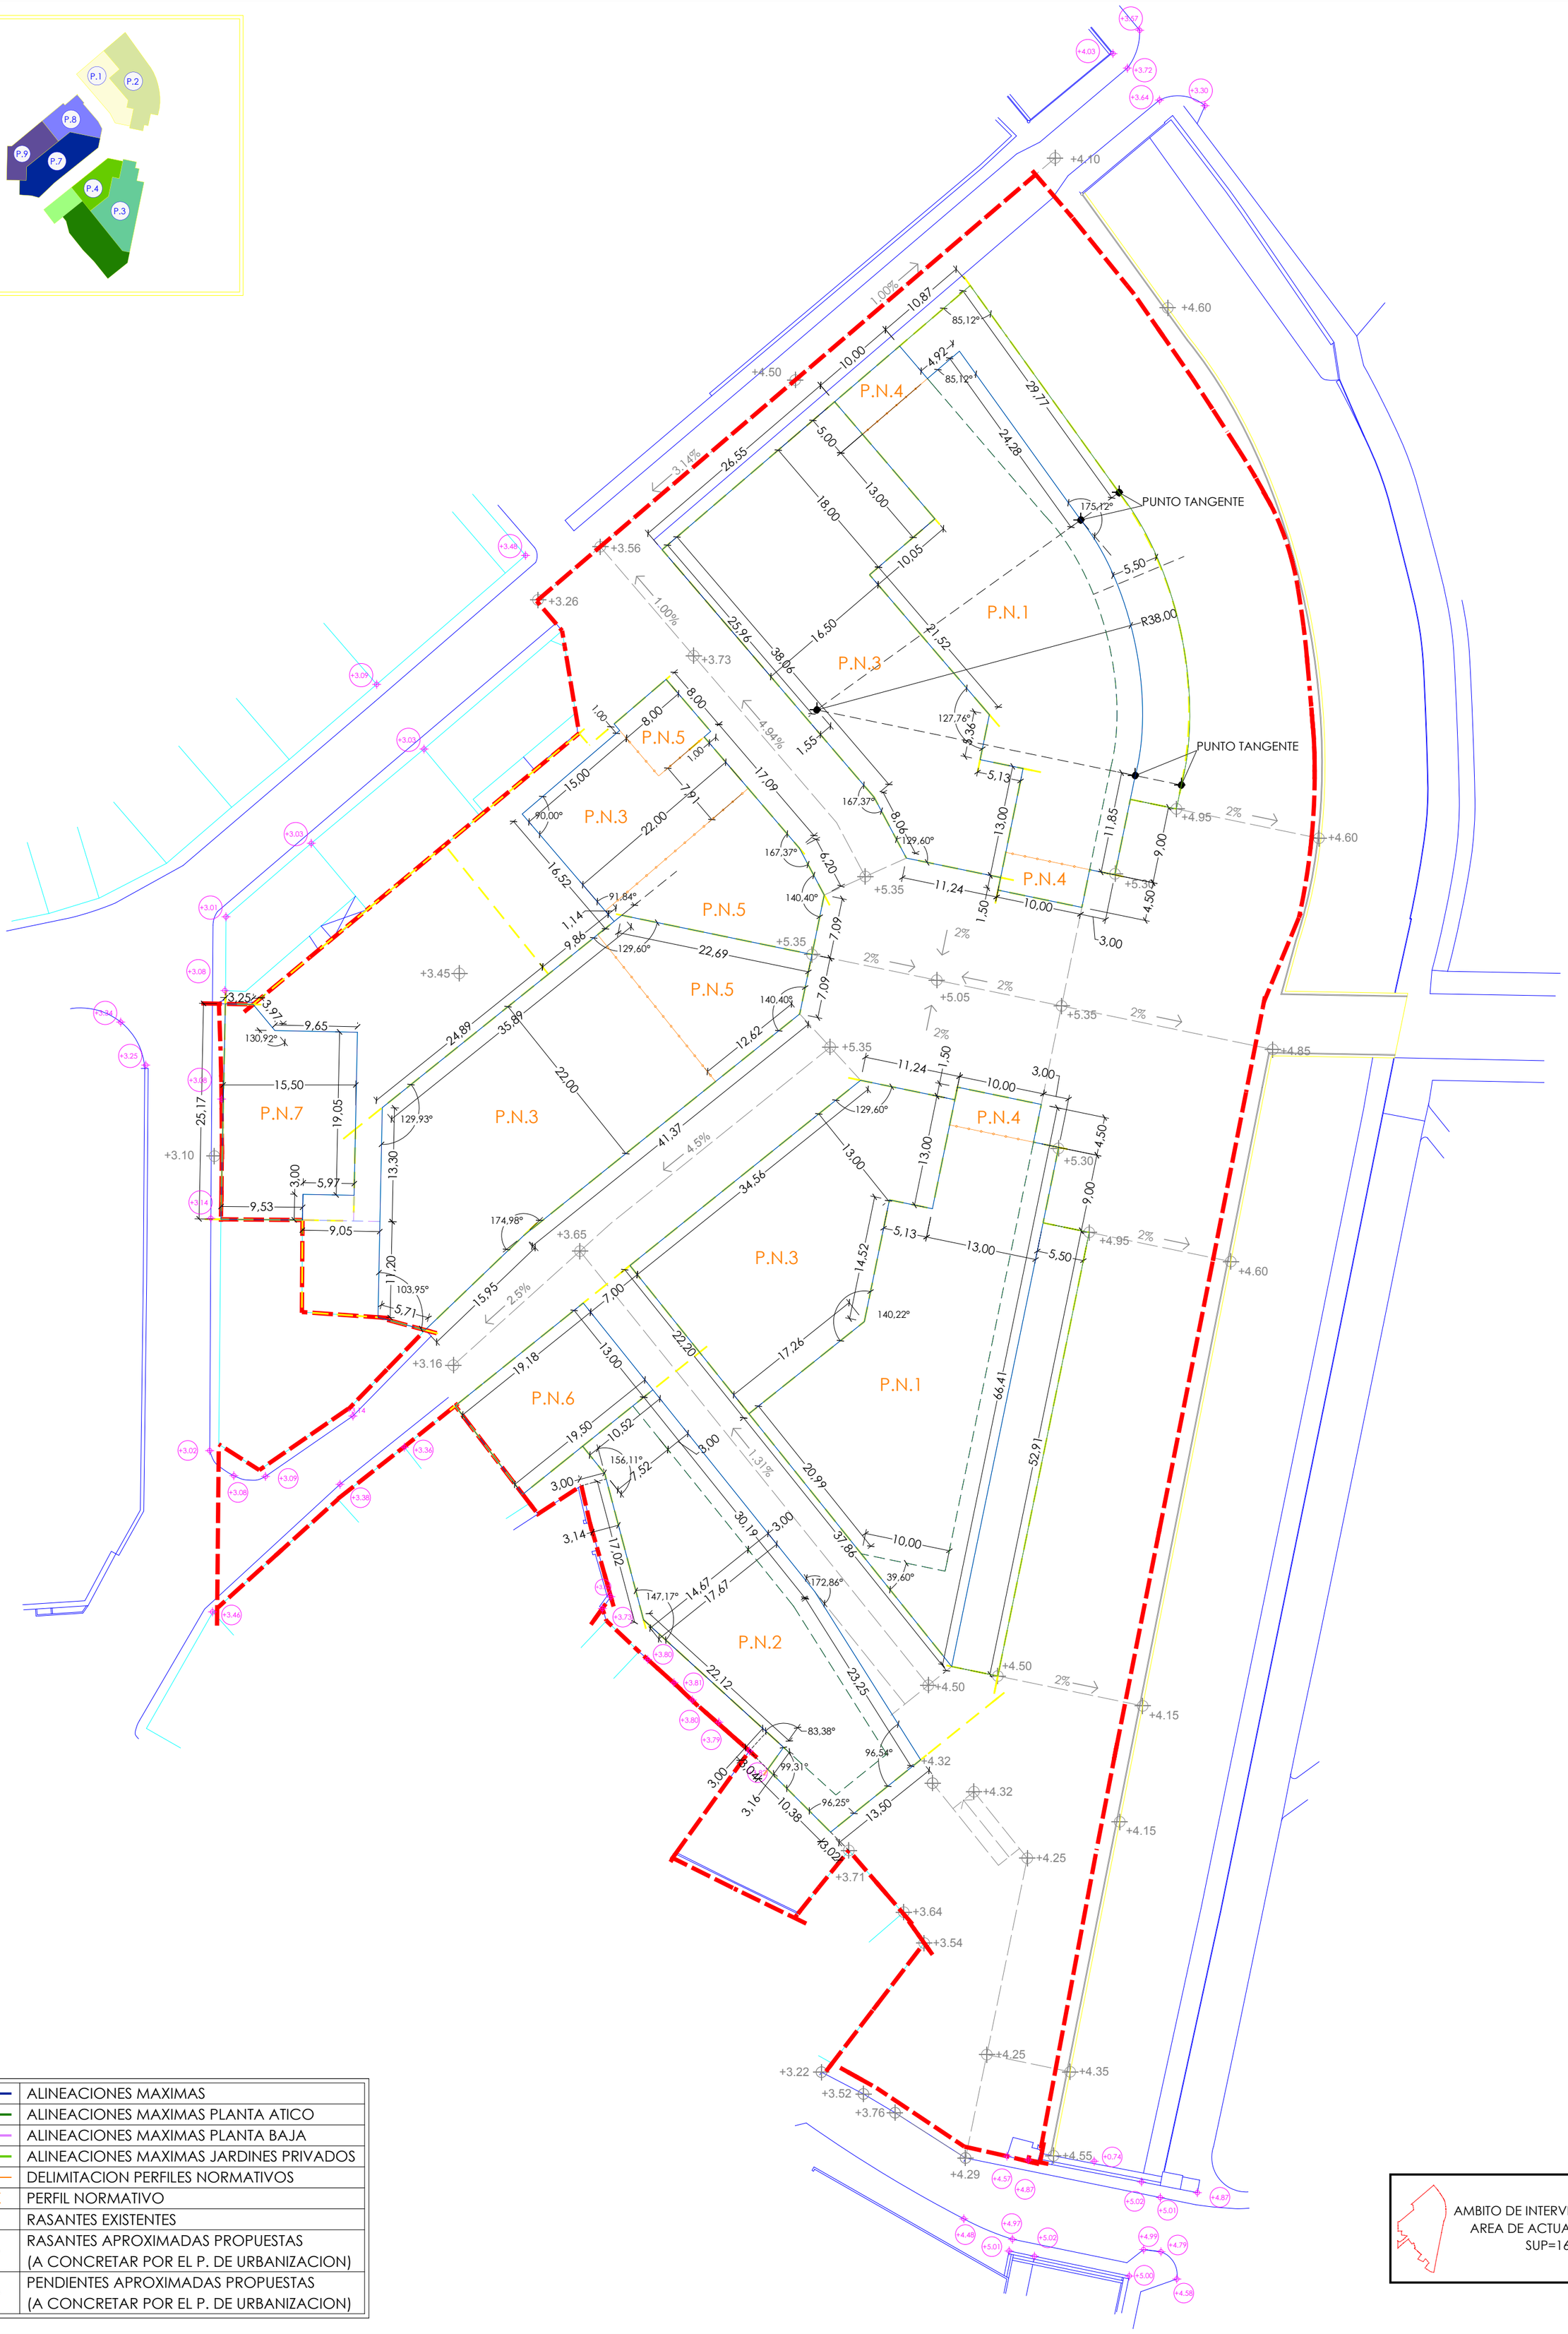

	ALINEACIONES MAXIMAS
	ALINEACIONES MAXIMAS PLANTA ATICO
	ALINEACIONES MAXIMAS PLANTA BAJA
	ALINEACIONES MAXIMAS JARDINES PRIVADOS
	DELIMITACION PERFILES NORMATIVOS
P.N.X	PERFIL NORMATIVO
○	RASANTES EXISTENTES
⊕	RASANTES APROXIMADAS PROPUESTAS (A CONCRETAR POR EL P. DE URBANIZACION)
→	PENDIENTES APROXIMADAS PROPUESTAS (A CONCRETAR POR EL P. DE URBANIZACION)

AMBITO DE INTERVENCION URBANISTICA
AREA DE ACTUACION INTEGRADA
SUP=16.347 m2

PROMOTOR
COPROPIETARIOS AMBITO KORROKOITZ

LETRADO ASESOR
EDORTA ALONSO DÍEZ

INGENIERO INDUSTRIAL
JOSÉ ANTONIO GURRUCHAGA

DEFINICIÓN GEOMÉTRICA 1/500 A2, 1/1000 A4

NOTAS REVISION

SUSTITUYE A PLANO

1/500 A2 LAMINA NO

5.9

DICIEMBRE 2008