| N. punto | X | Y |
|---|---|---|
| A1 | 597347.1932 | 4798692.3412 |
| A2 | 597351.5032 | 4798693.6144 |
| A3 | 597351.7479 | 4798693.3555 |
| A4 | 597414.3405 | 4798713.7665 |
| A5 | 597423.5598 | 4798726.2983 |
| A6 | 597424.4083 | 4798795.2099 |
| A7 | 597443.7353 | 4798788.2929 |
| A8 | 597444.0617 | 4798782.9875 |
| A9 | 597445.8228 | 4798776.4847 |
| A10 | 597447.3357 | 4798772.9389 |
| A11 | 597502.1681 | 4798753.1996 |
| A12 | 597461.5699 | 4798740.5051 |
| A13 | 597499.9464 | 4798755.3494 |
| A14 | 597511.1365 | 4798712.5004 |
| A15 | 597508.5617 | 4798756.2121 |
| A16 | 597584.6053 | 4798728.8370 |
| A17 | 597576.6681 | 4798701.8819 |
| A18 | 597573.7866 | 4798692.1137 |
| A19 | 597567.1119 | 4798681.5436 |
| A20 | 597552.6302 | 4798669.2656 |
| A21 | 597540.7458 | 4798668.3034 |
| A22 | 597539.6872 | 4798676.3990 |
| A23 | 597467.2426 | 4798690.9045 |
| A24 | 597355.9578 | 4798654.0759 |
| A25 | 597353.6117 | 4798655.7079 |
| A26 | 597595.9784 | 4798723.3348 |
| A27 | 597589.8279 | 4798702.3259 |
| A28 | 597585.1784 | 4798685.5515 |
| A29 | 597587.6192 | 4798673.5804 |
| A30 | 597589.0792 | 4798671.4230 |
| A31 | 597596.9487 | 4798724.7570 |
| A32 | 597599.0527 | 4798725.4474 |
| A33 | 597599.6655 | 4798709.6899 |
| A34 | 597622.2898 | 4798703.6620 |
| A35 | 597621.3303 | 4798700.4054 |
| A36 | 597664.0787 | 4798721.1218 |
| A37 | 597661.4727 | 4798720.1479 |
| A38 | 597678.2255 | 4798739.1533 |
| A39 | 597689.9651 | 4798724.1553 |
| A40 | 597697.8991 | 4798730.5346 |
| A41 | 597708.8085 | 4798723.9085 |
| A42 | 597762.0924 | 4798700.9933 |
| A43 | 597882.8637 | 4798655.3494 |
| A44 | 597876.3699 | 4798622.0855 |
| A45 | 597699.2297 | 4798579.9038 |
| A46 | 597716.7559 | 4798760.2338 |
| A47 | 597736.7954 | 4798727.0733 |
| A48 | 597757.8266 | 4798742.1493 |
| A49 | 597768.0457 | 4798710.3449 |
| A50 | 597768.7998 | 4798724.1421 |
| A51 | 597773.7692 | 4798709.6113 |
| A52 | 597775.4847 | 4798704.5950 |
| A53 | 597815.9342 | 4798721.2615 |
| A54 | 597835.9774 | 4798712.3784 |
| A55 | 597858.8266 | 4798694.2630 |
| A56 | 597862.1246 | 4798698.4633 |
| A57 | 597885.6055 | 4798680.2173 |
| A58 | 597880.3138 | 4798677.2938 |
| A59 | 597871.6628 | 4798672.5142 |
| A60 | 597865.2988 | 4798668.9982 |
| A61 | 597862.1882 | 4798667.2796 |
| A62 | 597822.6094 | 4798698.5821 |
| A63 | 597814.1192 | 4798702.2479 |
| A64 | 597841.0485 | 4798747.7535 |
| A65 | 597848.7591 | 4798742.6351 |
| A66 | 597884.7895 | 4798732.0906 |
| A67 | 597886.8410 | 4798734.4803 |
| A68 | 597842.0253 | 4798727.7004 |
| A69 | 597827.0892 | 4798739.1455 |
| A70 | 597821.9607 | 4798747.4142 |
| A71 | 597832.2301 | 4798762.0541 |
| A72 | 597829.2014 | 4798766.9656 |
| A73 | 597818.9478 | 4798752.3482 |
| A74 | 597854.7915 | 4798781.4764 |
| A75 | 597851.4109 | 4798765.1652 |
| A76 | 597856.2812 | 4798762.5393 |
| A77 | 597856.9092 | 4798765.5707 |
| A78 | 597859.6608 | 4798778.8540 |
| A79 | 597897.2399 | 4798758.6168 |
| A80 | 597905.5168 | 4798751.2236 |
| A81 | 597924.9963 | 4798723.0579 |
| A82 | 597911.0854 | 4798724.5134 |
| A83 | 597907.8753 | 4798719.6811 |
| A84 | 597892.3278 | 4798742.1652 |
| A85 | 597889.6624 | 4798744.5499 |
| A86 | 597974.0778 | 4798657.0582 |
| A87 | 597956.4219 | 4798655.4788 |
| A88 | 597953.6708 | 4798660.5539 |
| A89 | 597942.7334 | 4798680.6567 |
| A90 | 597937.3238 | 4798683.8759 |
| A91 | 597900.5745 | 4798688.9724 |
| A92 | 597899.6191 | 4798692.4360 |
| A93 | 597895.8590 | 4798706.0707 |
| A94 | 597939.9181 | 4798699.9841 |
| A95 | 597957.4725 | 4798687.8080 |
| A96 | 597971.3597 | 4798662.1406 |
| A97 | 597988.2570 | 4798629.2858 |
| A98 | 597989.8245 | 4798626.0502 |
| A99 | 597998.2007 | 4798608.7603 |
| A100 | 597934.4997 | 4798617.6000 |
| A101 | 597918.2583 | 4798625.8687 |
| A102 | 597888.3866 | 4798659.3286 |
| A103 | 597892.3129 | 4798658.8854 |
| A104 | 597907.1685 | 4798661.9921 |
| A105 | 597910.7740 | 4798662.5004 |
| A106 | 597932.4204 | 4798658.5178 |
| A107 | 597939.1537 | 4798635.8316 |

| N. punto | X | Y |
|---|---|---|
| B1 | 597358.3811 | 4798634.0196 |
| B2 | 597377.8750 | 4798635.5251 |
| B3 | 597377.7595 | 4798637.0207 |
| B4 | 597389.7238 | 4798637.9447 |
| B5 | 597390.0719 | 4798633.4380 |
| B6 | 597398.0481 | 4798634.0541 |
| B7 | 597397.8156 | 4798637.0652 |
| B8 | 597416.7592 | 4798638.5283 |
| B9 | 597416.6437 | 4798640.0238 |
| B10 | 597428.6080 | 4798640.9478 |
| B11 | 597428.9561 | 4798636.4412 |
| B12 | 597436.9323 | 4798637.0572 |
| B13 | 597436.6998 | 4798640.0683 |
| B14 | 597455.6434 | 4798641.5314 |
| B15 | 597455.5279 | 4798643.0269 |
| B16 | 597467.4922 | 4798643.9510 |
| B17 | 597467.8398 | 4798639.4443 |
| B18 | 597475.8150 | 4798640.0602 |
| B19 | 597475.5840 | 4798643.0714 |
| B20 | 597494.5276 | 4798644.5345 |
| B21 | 597494.4121 | 4798646.0301 |
| B22 | 597506.3764 | 4798646.9541 |
| B23 | 597506.7245 | 4798642.4474 |
| B24 | 597514.7007 | 4798643.0634 |
| B25 | 597514.4682 | 4798646.0746 |
| B26 | 597533.4118 | 4798647.5376 |
| B27 | 597533.2963 | 4798649.0332 |
| B28 | 597545.2585 | 4798649.9844 |
| B29 | 597545.6087 | 4798645.4506 |
| B30 | 597555.7873 | 4798646.2367 |
| B31 | 597558.1743 | 4798646.4210 |
| B32 | 597589.5845 | 4798653.4078 |
| B33 | 597593.2913 | 4798653.6932 |
| B34 | 597594.4319 | 4798649.2298 |
| B35 | 597604.2050 | 4798649.9846 |
| B36 | 597603.8569 | 4798654.4913 |
| B37 | 597615.8213 | 4798655.4154 |
| B38 | 597615.9368 | 4798653.9198 |
| B39 | 597634.8804 | 4798655.3829 |
| B40 | 597635.1130 | 4798652.3717 |
| B41 | 597643.0892 | 4798652.9878 |
| B42 | 597642.7411 | 4798657.4945 |
| B43 | 597654.7055 | 4798658.4185 |
| B44 | 597654.8210 | 4798656.9229 |
| B45 | 597673.7646 | 4798658.3860 |
| B46 | 597673.9972 | 4798655.3749 |
| B47 | 597681.9734 | 4798655.9909 |
| B48 | 597681.6253 | 4798660.4976 |
| B49 | 597693.5897 | 4798661.4216 |
| B50 | 597693.7052 | 4798659.9261 |
| B51 | 597713.5752 | 4798661.1855 |
| B52 | 597713.6605 | 4798658.1664 |
| B53 | 597721.7854 | 4798658.2329 |
| B54 | 597721.8515 | 4798662.7542 |
| B55 | 597733.8431 | 4798662.2973 |
| B56 | 597733.7114 | 4798660.8028 |
| B57 | 597753.6348 | 4798658.5867 |
| B58 | 597753.1710 | 4798655.6011 |
| B59 | 597762.6268 | 4798655.4506 |
| B60 | 597762.0514 | 4798658.6183 |
| B61 | 597773.7566 | 4798655.9829 |
| B62 | 597773.3921 | 4798654.5404 |
| B63 | 597792.6450 | 4798648.7231 |
| B64 | 597791.6111 | 4798645.8431 |
| B65 | 597799.2521 | 4798642.9712 |
| B66 | 597800.9085 | 4798647.1826 |
| B67 | 597811.9351 | 4798642.4501 |
| B68 | 597811.3172 | 4798641.1047 |
| B69 | 597829.7312 | 4798631.4938 |
| B70 | 597843.7607 | 4798618.9108 |
| B71 | 597848.5131 | 4798615.4639 |
| B72 | 597851.2179 | 4798619.0880 |
| B73 | 597860.7029 | 4798611.7337 |
| B74 | 597859.7539 | 4798610.4609 |
| B75 | 597875.7876 | 4798597.3121 |
| B76 | 597873.8821 | 4798594.9886 |
| B77 | 597878.5216 | 4798591.1839 |
| B78 | 597881.3782 | 4798594.6673 |
| B79 | 597890.6653 | 4798587.0680 |
| B80 | 597889.7060 | 4798585.8981 |
| B81 | 597904.2161 | 4798573.9989 |
| B82 | 597902.3555 | 4798571.6557 |
| B83 | 597907.0083 | 4798567.8228 |
| B84 | 597909.9752 | 4798571.6268 |
| B85 | 597920.2404 | 4798565.4085 |
| B86 | 597919.6346 | 4798564.0321 |
| B87 | 597935.3267 | 4798557.3557 |
| B88 | 597934.3758 | 4798554.4838 |
| B89 | 597940.0671 | 4798552.6248 |
| B90 | 597940.9707 | 4798557.2585 |
| B91 | 597952.7486 | 4798554.9607 |
| B92 | 597952.4614 | 4798553.4885 |
| B93 | 597970.2564 | 4798552.1374 |
| B94 | 597972.4209 | 4798547.2559 |
| B95 | 597972.3958 | 4798541.8175 |
| B96 | 597987.1204 | 4798545.6655 |
| B97 | 598000.0911 | 4798551.0070 |
| B98 | 598005.0112 | 4798560.5657 |
| B99 | 598006.9867 | 4798563.7793 |
| B100 | 598012.0622 | 4798540.4967 |
| B101 | 598029.4218 | 4798571.0696 |
| B102 | 598030.8652 | 4798514.1598 |
| B103 | 598022.2608 | 4798500.7672 |
| B104 | 598000.8684 | 4798511.6364 |
| B105 | 597982.5041 | 4798513.0313 |
| B106 | 597977.8448 | 4798520.3857 |
| B107 | 597965.3229 | 4798522.5290 |
| B108 | 597924.5506 | 4798530.8526 |
| B109 | 597887.1011 | 4798552.0549 |
| B110 | 597858.0844 | 4798575.7246 |
| B111 | 597829.4342 | 4798598.5465 |
| B112 | 597815.6770 | 4798607.3705 |
| B113 | 597783.2031 | 4798622.4106 |
| B114 | 597749.1449 | 4798631.0339 |
| B115 | 597714.3635 | 4798633.2777 |
| B116 | 597675.9144 | 4798630.5500 |
| B117 | 597637.0302 | 4798627.5468 |
| B118 | 597600.6920 | 4798624.7318 |
| B119 | 597562.2289 | 4798621.7612 |
| B120 | 597555.5022 | 4798621.2417 |
| B121 | 597516.6042 | 4798618.2375 |
| B122 | 597846.3580 | 4798622.6082 |

| N. punto | X | Y |
|---|---|---|
| C1 | 597350.0587 | 4798587.1684 |
| C2 | 597352.7971 | 4798589.7322 |
| C3 | 597386.1652 | 4798592.3168 |
| C4 | 597429.9995 | 4798595.6489 |
| C5 | 597473.8195 | 4798599.0293 |
| C6 | 597517.5377 | 4798602.4030 |
| C7 | 597561.4593 | 4798605.7919 |
| C8 | 597566.8026 | 4798584.8428 |
| C9 | 597522.9632 | 4798581.4566 |
| C10 | 597524.8383 | 4798574.2180 |
| C11 | 597501.7038 | 4798559.7523 |
| C12 | 597429.1632 | 4798578.0801 |
| C13 | 597481.0302 | 4798570.7606 |
| C14 | 597459.8543 | 4798573.1726 |
| C15 | 597467.4096 | 4798543.5436 |
| C16 | 597437.2105 | 4798667.3790 |
| C17 | 597447.0037 | 4798528.9852 |
| C18 | 597413.0747 | 4798568.9905 |
| C19 | 597426.5632 | 4798516.1090 |
| C20 | 597393.3821 | 4798563.9671 |
| C21 | 597399.0292 | 4798542.0824 |
| C22 | 597379.4097 | 4798537.1247 |
| C23 | 597388.0213 | 4798504.1946 |
| C24 | 597348.7631 | 4798509.3747 |
| C25 | 597343.0055 | 4798519.2961 |
| C26 | 597343.6359 | 4798527.9356 |
| C27 | 597345.4777 | 4798551.7756 |
| C28 | 597348.2589 | 4798578.3894 |
| C29 | 597617.3213 | 4798610.1309 |
| C30 | 597661.1723 | 4798613.5125 |
| C31 | 597705.0834 | 4798616.8987 |
| C32 | 597748.9789 | 4798614.9898 |
| C33 | 597791.0335 | 4798602.2181 |
| C34 | 597827.5466 | 4798580.2035 |
| C35 | 597816.9228 | 4798561.3746 |
| C36 | 597806.7419 | 4798543.1745 |
| C37 | 597783.1017 | 4798582.0060 |
| C38 | 597780.5972 | 4798575.6145 |
| C39 | 597777.1633 | 4798547.9990 |
| C40 | 597760.5234 | 4798584.7788 |
| C41 | 597756.4212 | 4798551.3827 |
| C42 | 597746.3324 | 4798593.4395 |
| C43 | 597745.4988 | 4798586.6512 |
| C44 | 597733.6569 | 4798591.7868 |
| C45 | 597738.5843 | 4798553.9951 |
| C46 | 597717.8186 | 4798589.7321 |
| C47 | 597714.4896 | 4798557.2891 |
| C48 | 597707.8971 | 4798595.3107 |
| C49 | 597708.7791 | 4798588.5568 |
| C50 | 597685.3532 | 4798589.5647 |
| C51 | 597682.4413 | 4798561.2567 |
| C52 | 597668.3479 | 4798585.2305 |
| C53 | 597666.4750 | 4798592.5734 |
| C54 | 597657.2741 | 4798590.2120 |
| C55 | 597658.6991 | 4798584.5389 |
| C56 | 597656.5973 | 4798564.1072 |
| C57 | 597628.3550 | 4798566.8736 |
| C58 | 597497.7853 | 4798575.0514 |
| C59 | 597624.5323 | 4798581.8611 |
| C60 | 597570.3180 | 4798571.2598 |
| C61 | 597574.2446 | 4798571.1134 |
| C62 | 597564.5614 | 4798609.0212 |
| C63 | 597603.9476 | 4798612.0585 |
| C64 | 597611.0342 | 4798609.5961 |
| C65 | 597615.2080 | 4798567.9927 |
| C66 | 597857.5114 | 4798555.6865 |
| D4 | 597860.3186 | 4798552.8782 |
| D5 | 597844.5689 | 4798537.1355 |
| D6 | 597844.7788 | 4798537.1177 |
| D7 | 597865.4472 | 4798543.1586 |
| D8 | 597870.1409 | 4798543.3895 |
| D9 | 597893.5005 | 4798516.7772 |
| D14 | 597844.1102 | 4798536.6771 |

| N. punto | X | Y |
|---|---|---|
| D1 | 597449.4680 | 4798515.5408 |
| D2 | 597487.5451 | 4798540.8026 |
| D3 | 597531.2876 | 4798555.5960 |
| D4 | 597577.3449 | 4798558.9091 |
| D5 | 597582.5281 | 4798538.6177 |
| D6 | 597577.2262 | 4798537.3767 |
| D7 | 597571.8957 | 4798536.5840 |
| D8 | 597563.2687 | 4798536.2992 |
| D9 | 597557.8417 | 4798536.5606 |
| D10 | 597544.2420 | 4798536.8785 |
| D11 | 597500.6813 | 4798535.9925 |
| D12 | 597489.3590 | 4798535.2172 |
| D13 | 597618.4588 | 4798555.2041 |
| D14 | 597624.2463 | 4798532.5553 |
| D15 | 597583.3117 | 4798535.5499 |
| D16 | 597577.6246 | 4798534.4025 |
| D17 | 597563.5189 | 4798533.6408 |
| D18 | 597542.6867 | 4798532.8184 |
| D19 | 597532.1436 | 4798533.4541 |
| D20 | 597522.0783 | 4798533.2002 |
| D21 | 597511.8950 | 4798532.7564 |
| D22 | 597504.7063 | 4798533.0722 |
| D23 | 597490.5357 | 4798531.5731 |
| D24 | 597477.4980 | 4798527.0526 |
| D25 | 597469.1020 | 4798523.0149 |
| D26 | 597462.1532 | 4798520.2242 |
| D27 | 597682.0262 | 4798548.7159 |
| D28 | 597671.9742 | 4798522.3475 |
| D29 | 597658.7920 | 4798527.5416 |
| D30 | 597656.8998 | 4798537.2522 |
| D31 | 597645.2905 | 4798535.2595 |
| D32 | 597644.3293 | 4798540.1920 |
| D33 | 597635.6862 | 4798538.5941 |
| D34 | 597631.7645 | 4798554.0050 |
| D35 | 597744.5833 | 4798540.5008 |
| D36 | 597807.4603 | 4798532.4253 |
| D37 | 597844.5014 | 4798525.5948 |
| D38 | 597844.4694 | 4798522.3003 |
| D39 | 597844.2973 | 4798504.5831 |
| D40 | 597834.7086 | 4798505.0131 |
| D41 | 597825.1970 | 4798506.2997 |
| D42 | 597800.8370 | 4798510.4406 |
| D43 | 597805.7172 | 4798526.6394 |
| D44 | 597898.7016 | 4798523.8857 |
| D45 | 597953.7442 | 4798507.5050 |
| D46 | 597962.3103 | 4798505.2581 |
| D47 | 597979.7304 | 4798503.2519 |
| D48 | 598004.9430 | 4798501.4057 |
| D49 | 598022.6535 | 4798511.2718 |
| D50 | 598007.6803 | 4798498.9607 |
| D51 | 598007.4921 | 4798497.2933 |
| D52 | 598006.5605 | 4798487.1261 |
| D53 | 597927.3155 | 4798491.6418 |
| D54 | 597835.6256 | 4798486.0443 |
| D55 | 597755.2342 | 4798504.4034 |
| D56 | 597725.7750 | 4798501.0997 |
| D57 | 597680.5563 | 4798544.8601 |
| D58 | 597734.2679 | 4798536.6503 |
| D59 | 597919.1446 | 4798507.6808 |
| D60 | 597950.8374 | 4798502.8526 |
| D61 | 597979.3242 | 4798499.2738 |

| N. punto | X | Y |
|---|---|---|
| E1 | 597351.0585 | 4798648.0355 |
| E2 | 597351.5079 | 4798637.9555 |
| E3 | 597554.1078 | 4798663.6689 |
| E4 | 597555.4871 | 4798653.7093 |
| E5 | 597587.3402 | 4798668.2137 |
| E6 | 597588.2470 | 4798656.2480 |
| E7 | 597701.3496 | 4798677.0190 |
| E8 | 597868.8170 | 4798624.3167 |
| E9 | 597873.3719 | 4798620.5814 |
| E10 | 597912.8132 | 4798588.2301 |
| E11 | 597966.8387 | 4798569.1804 |
| E12 | 597973.4421 | 4798569.2397 |
| E13 | 597998.4183 | 4798573.6105 |
| E14 | 598010.5347 | 4798592.9022 |
| E15 | 598004.9011 | 4798610.3493 |
| E16 | 597962.3103 | 4798605.2581 |
| E17 | 597979.7304 | 4798503.2519 |
| E18 | 598004.9430 | 4798501.4057 |
| E19 | 597971.3816 | 4798694.1870 |
| E20 | 597992.9042 | 4798715.2725 |
| E21 | 598000.5135 | 4798714.8646 |
| E22 | 597999.7745 | 4798702.4911 |
| E23 | 597988.8557 | 4798689.3652 |
| E24 | 597990.2615 | 4798670.2715 |
| E25 | 598019.4977 | 4798625.3574 |
| E26 | 598028.9381 | 4798582.7483 |
| E27 | 598014.0715 | 4798575.1101 |
| E28 | 598003.7062 | 4798564.7209 |
| E29 | 598002.1487 | 4798561.9060 |
| E30 | 597973.7444 | 4798557.2419 |
| E31 | 597905.2029 | 4798578.9520 |
| E32 | 597865.7616 | 4798611.3033 |
| E33 | 597861.2077 | 4798615.0378 |

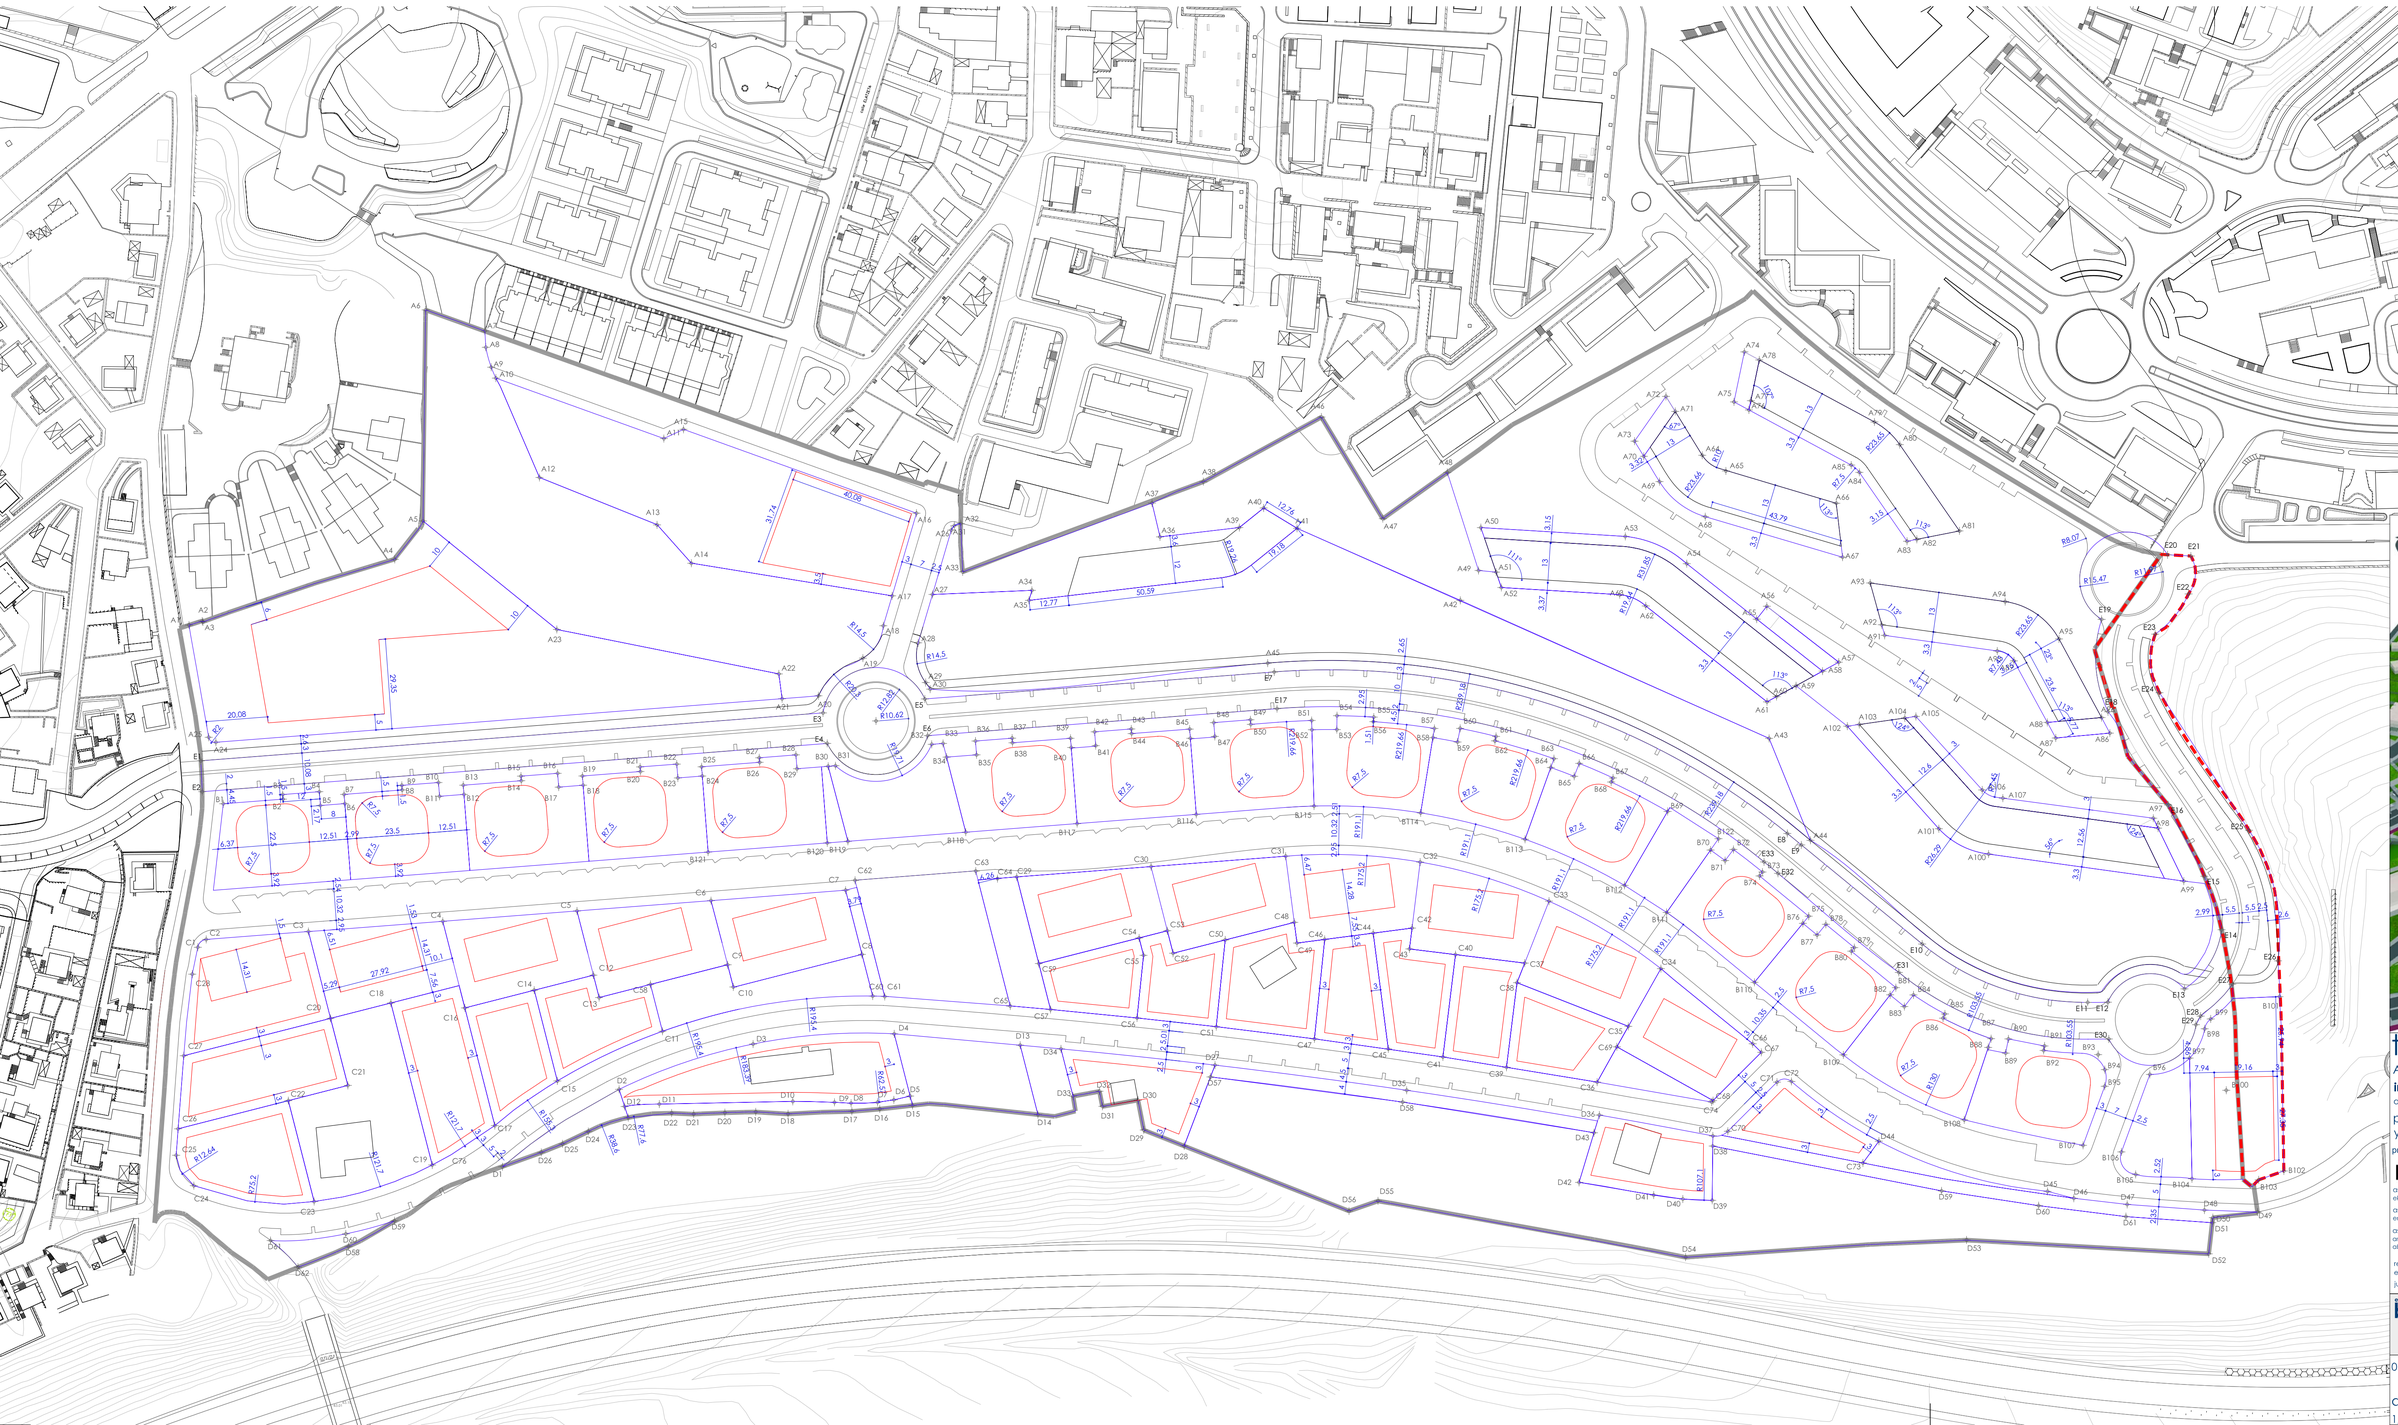

txenperenea

AIU 6.2.06

irun gipuzkoa

aprobación provisional

plan de sectorización y ordenación pormenorizada

promotor:

irunvi Sociedad Pública de Vivienda de Irun, S.A.U

asesoría ambiental:
ekalur, asesoría ambiental s.ll.

asesoría instalaciones:
endara , ingenieros asociados s.l.

asesoría jurídica
arrúe & jáuregui s.c.
abogados asociados

redactor:
estudio beldarrain, s.l.
juan beldarrain santos, arquitecto

estudio beldarrain
estudio de arquitectura urbanismo y diseño
c/ ronda nº 27, 3º izquierda
20004 donostia-san sebastián
tel/fax: +34.943.466504
estudio @ beldarrain.es

07-03-TXE

a-006

definición geométrica

1/1000

enero 09