


ABASTECIMIENTO ACTUAL

ABASTECIMIENTO PROYECTADO

--- DISTRUBUCION

— DISTRUBUCION

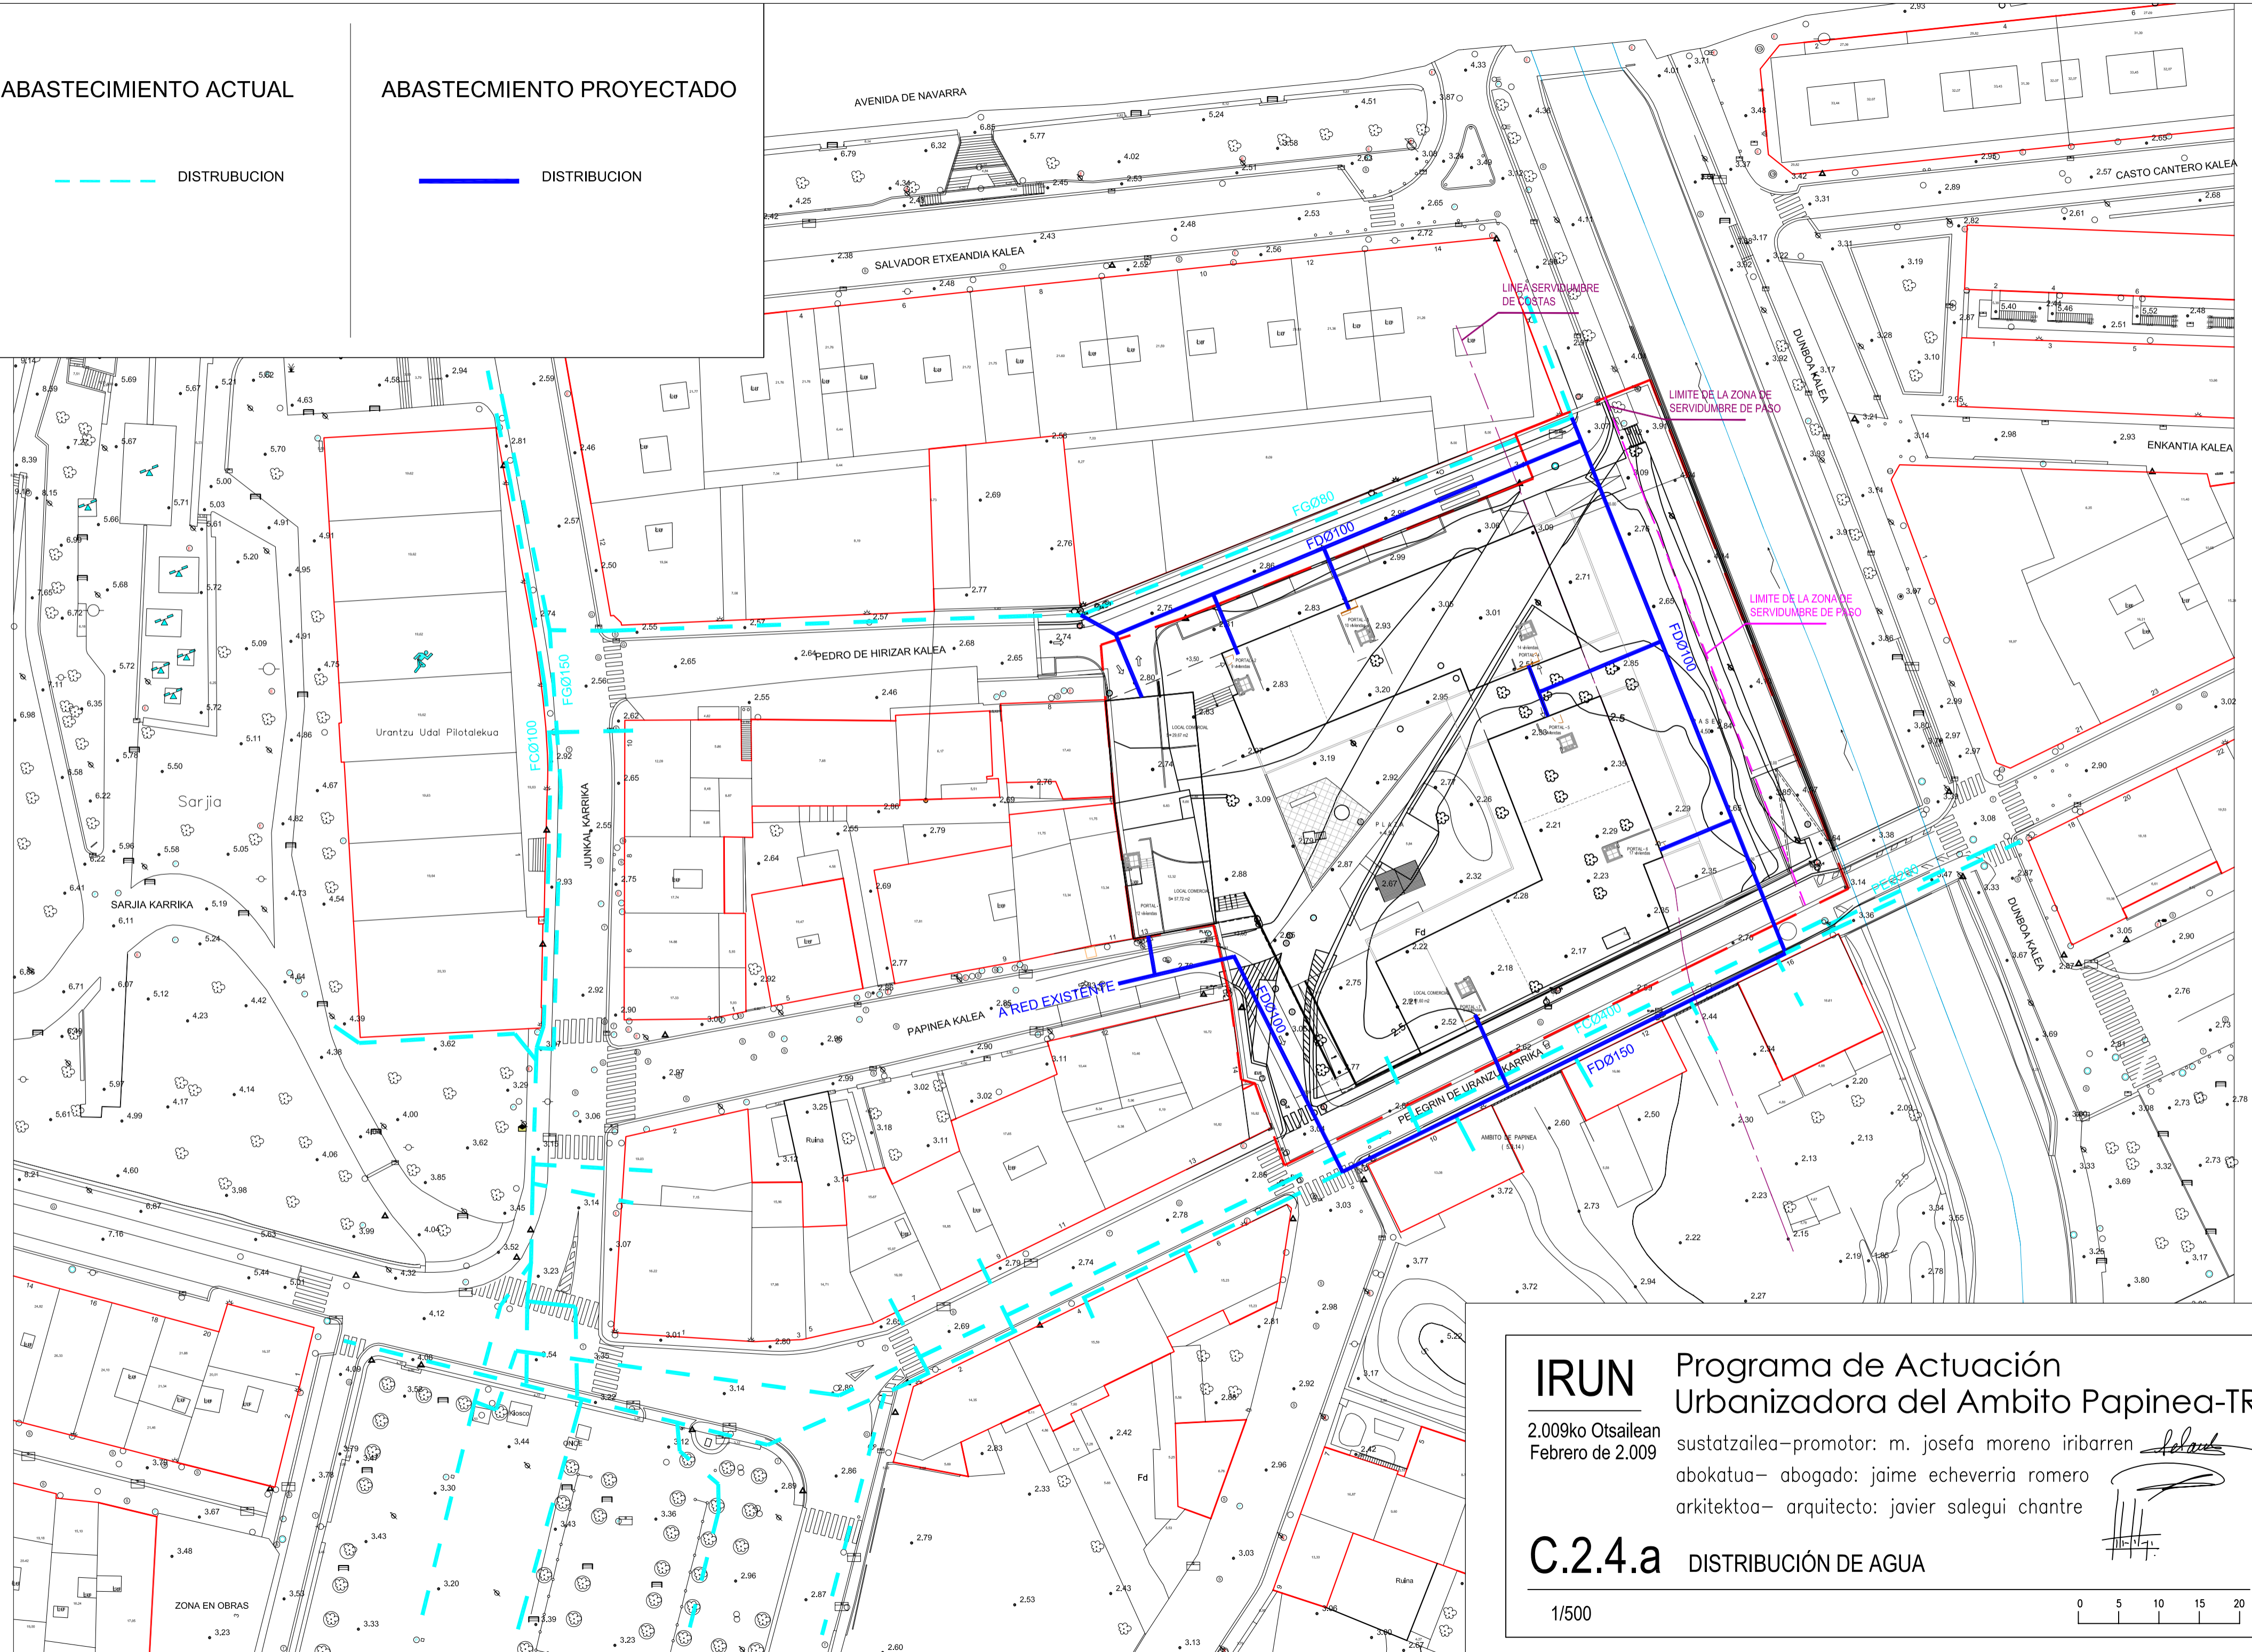

# IRUN


2.009ko Otsailean  
Febrero de 2.009

## Programa de Actuación Urbanizadora del Ambito Papinea-TR.

sustatzailea-promotor: m. josefa moreno iribarren  
abokatua- abogado: jaime echeverria romero  
arkitektoa- arquitecto: javier salegui chantre

### C.2.4.a DISTRIBUCIÓN DE AGUA

1/500

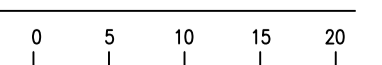

*Salegui*  
*Chantre*