


SANEAMIENTO EXISTENTE

SANEAMIENTO PROYECTADO

- PLUVIALES ACTUAL
- FECALES ACTUAL
- UNITARIAS ACTUAL

- PLUVIALES PROYECTADO
- FECALES PROYECTADO

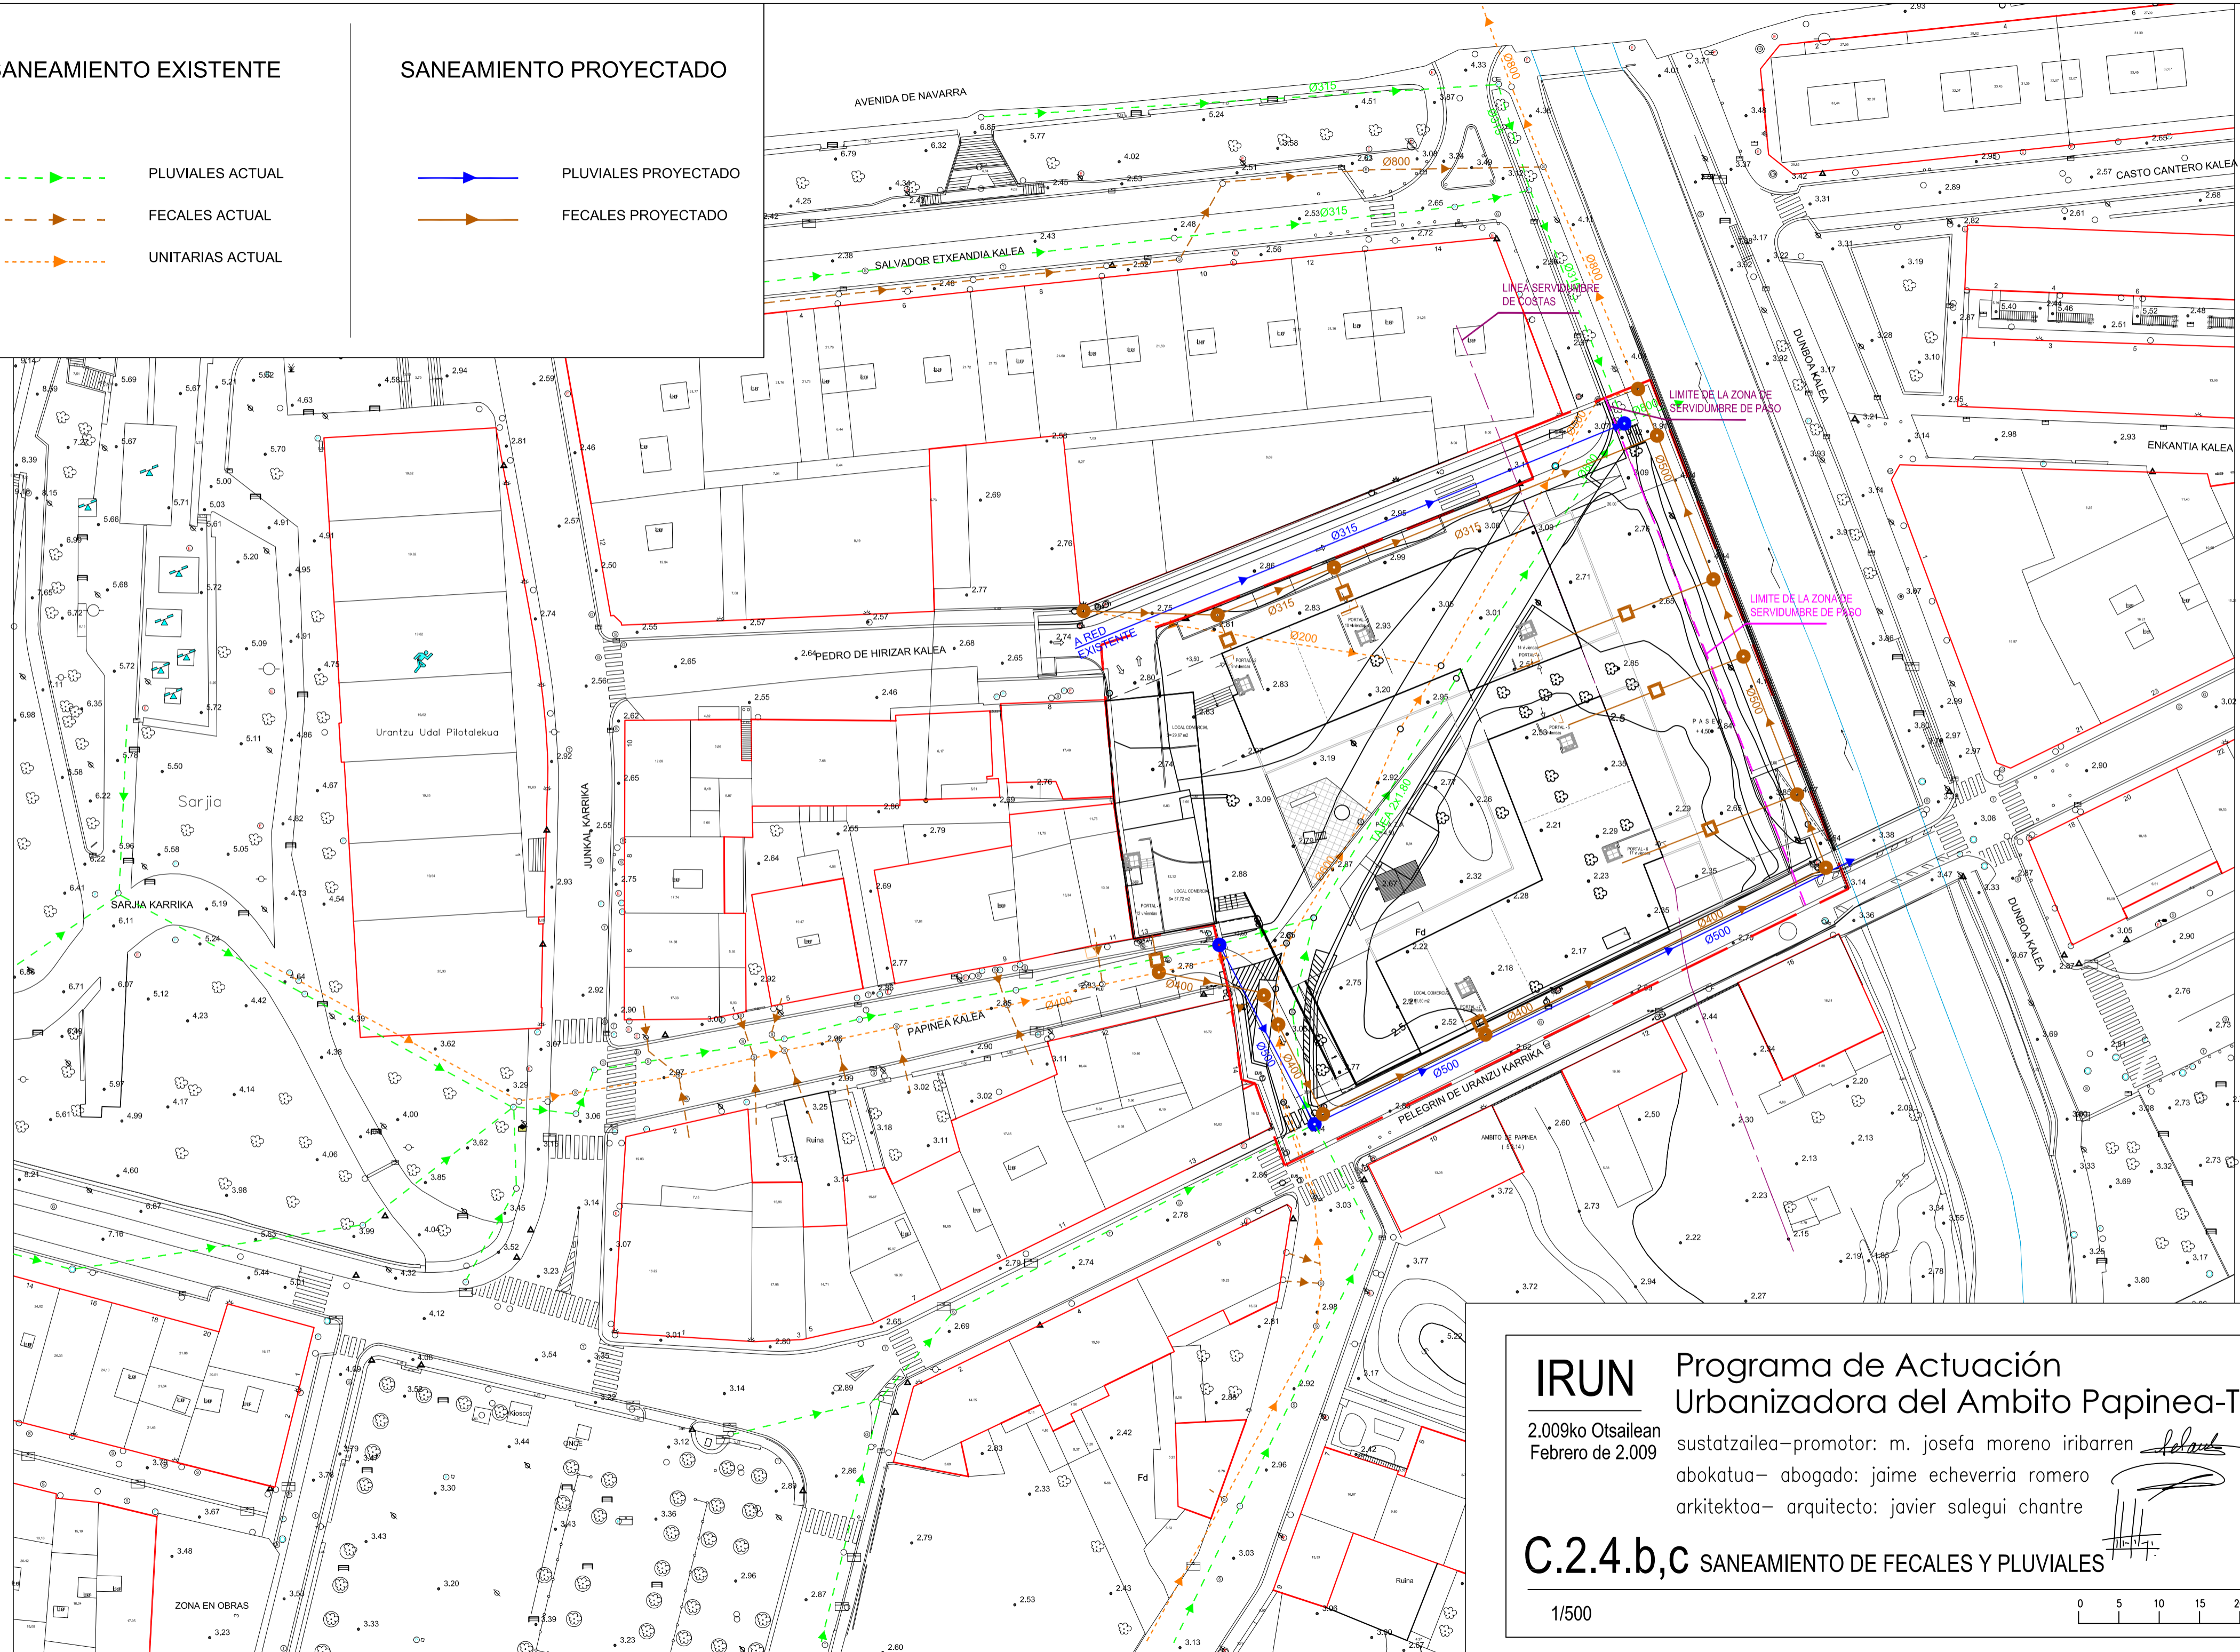

IRUN Programa de Actuación Urbanizadora del Ambito Papinea-TR.
 2.009ko Otsailean sustatzailea-promotor: m. josefa moreno iribarren
 Febrero de 2.009 abokatua- abogado: jaime echeverria romero
 arkitektoa- arquitecto: javier salegui chantre

C.2.4.b,c SANEAMIENTO DE FECALES Y PLUVIALES

1/500