


ALUMBRADO ACTUAL

- FAROLA EXISTENTE
- FAROLA PARED EXISTENTE

ALUMBRADO PROYECTADO

- LUMINARIA BERLIN CDS 570
- 2Ø110
- CUADRO DE MANIOBRA

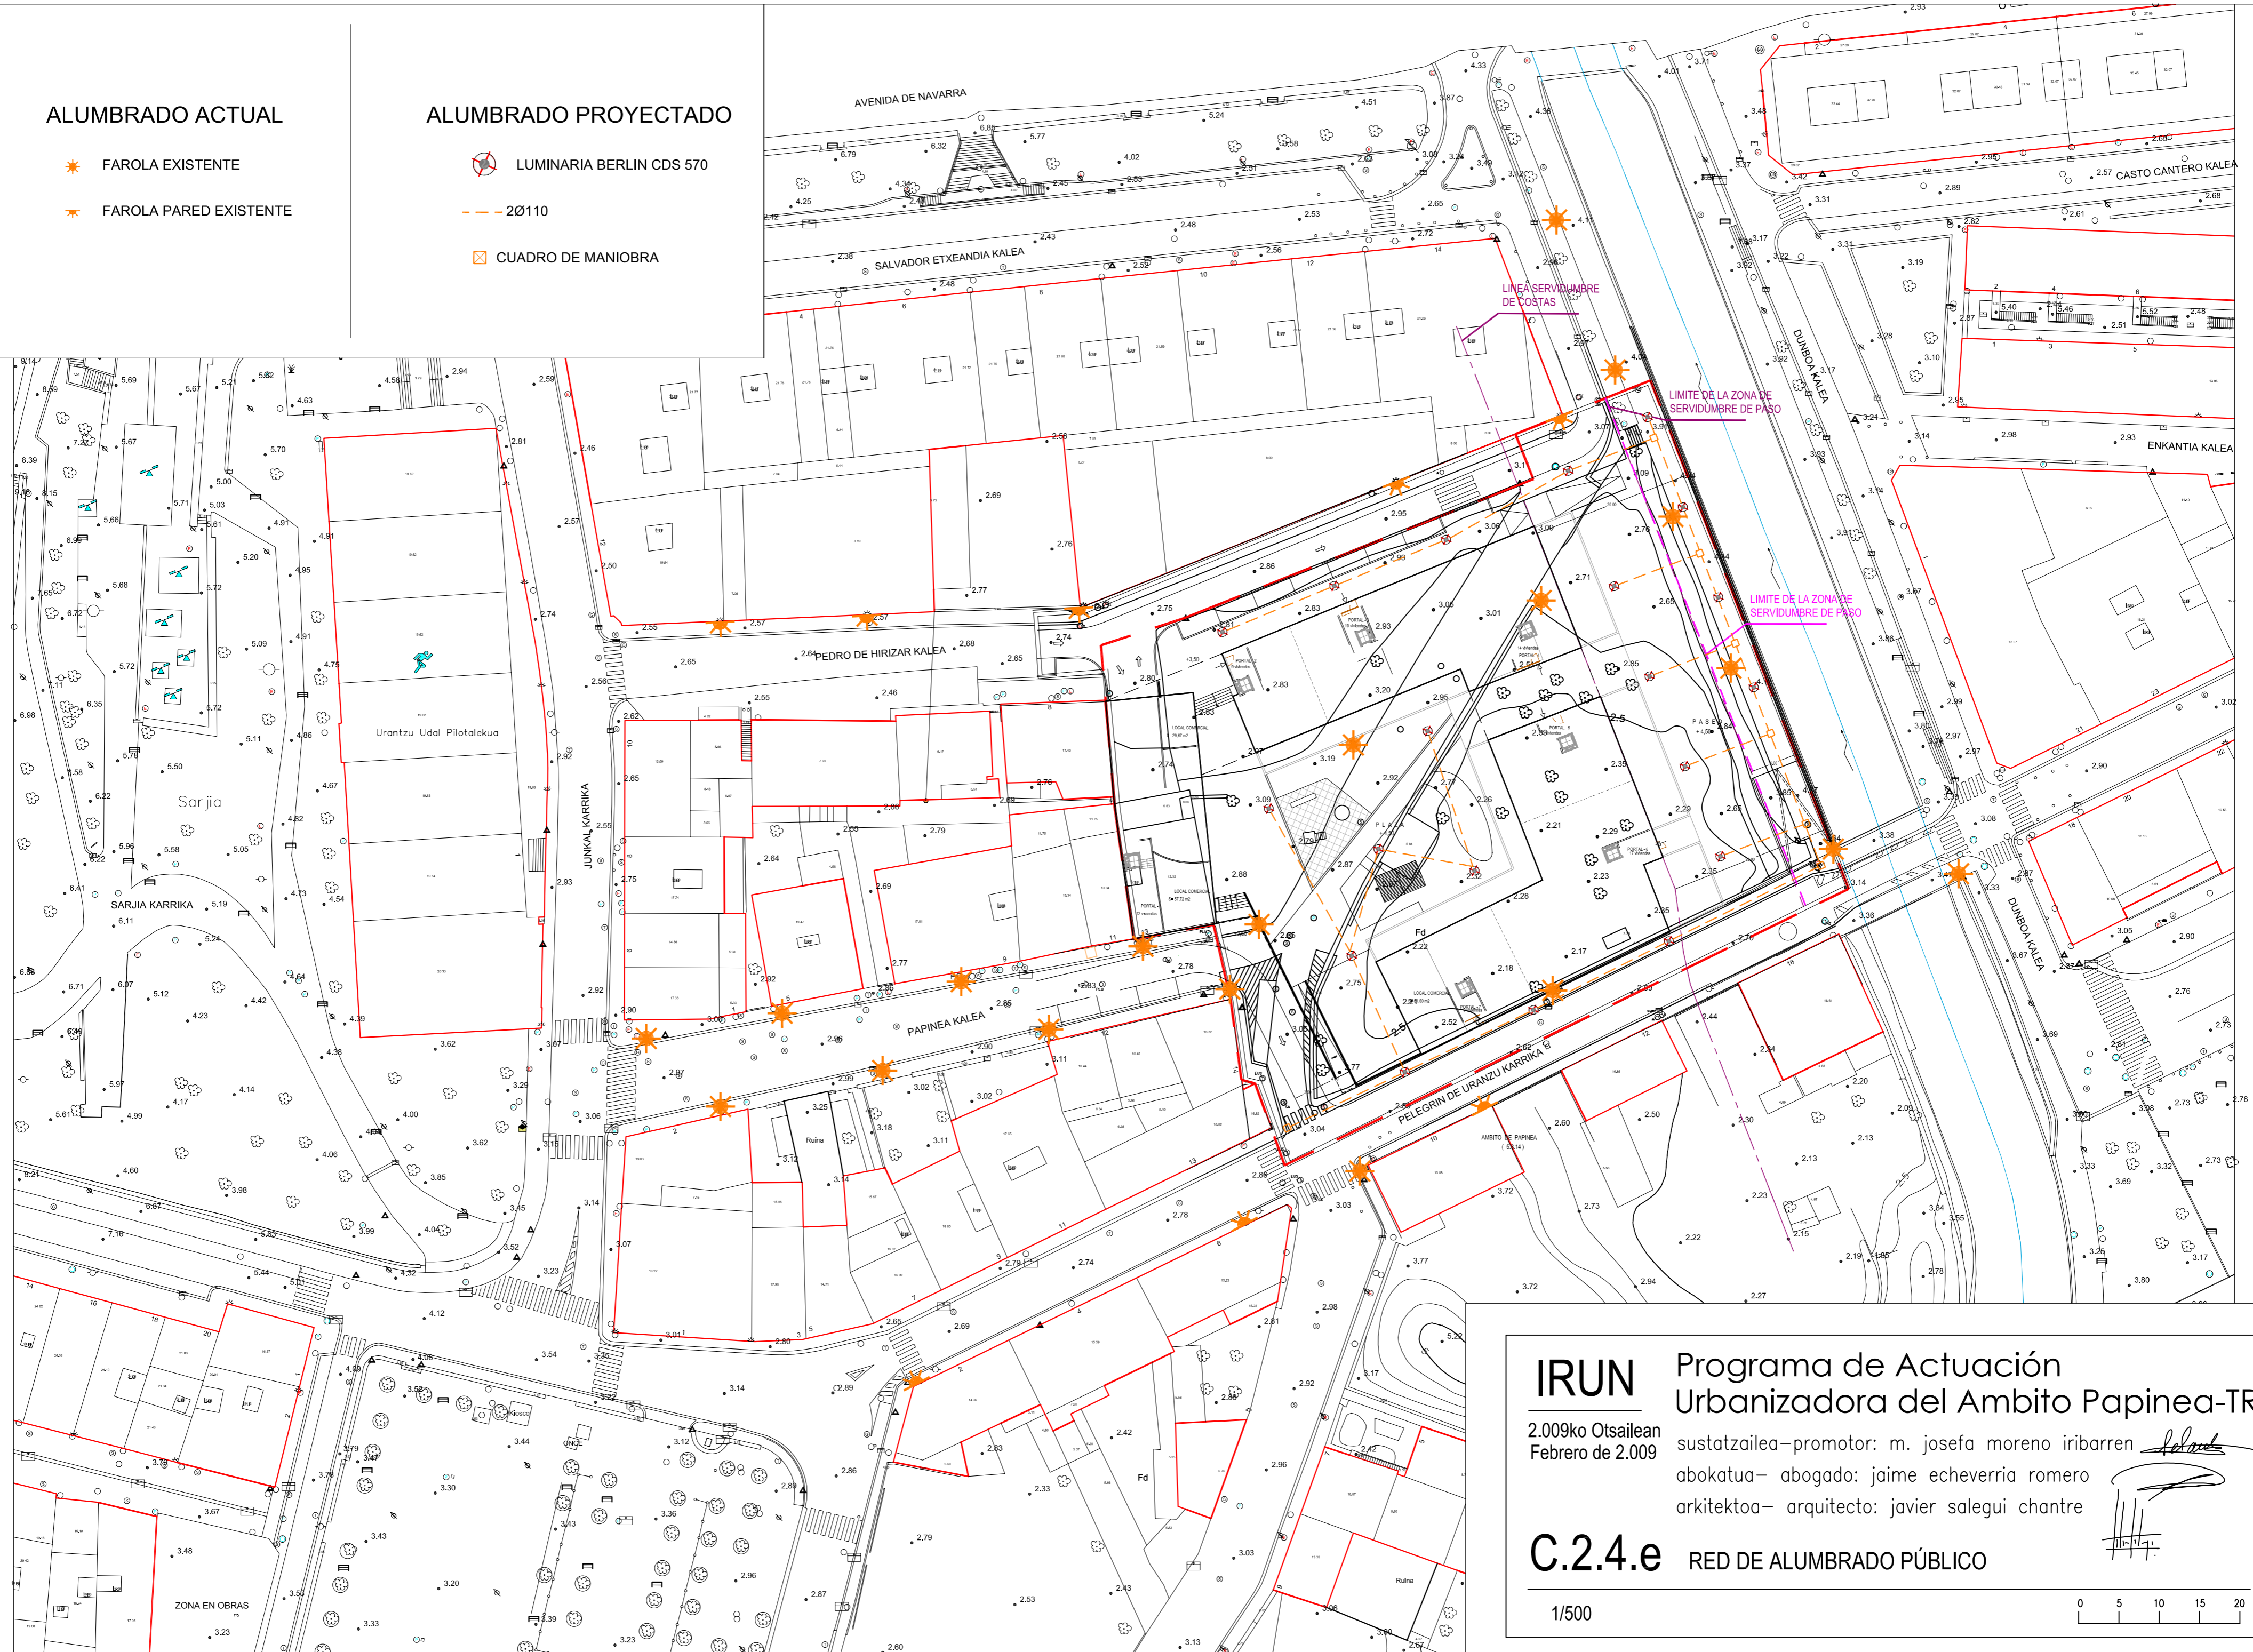

**IRUN** Programa de Actuación Urbanizadora del Ambito Papinea-TR.  
 2.009ko Otsaileen Febrero de 2.009 sustatzailea-promotor: m. josefa moreno iribarren  
 abokatua- abogado: jaime echeverria romero  
 arkitektoa- arquitecto: javier salegui chantre

**C.2.4.e** RED DE ALUMBRADO PÚBLICO

1/500