


EUSKALTEL ACTUAL

EUSKALTEL PROYECTADO

EUSKALTEL

EUSKALTEL

ARQUETA ICT DEL EDIFICIO

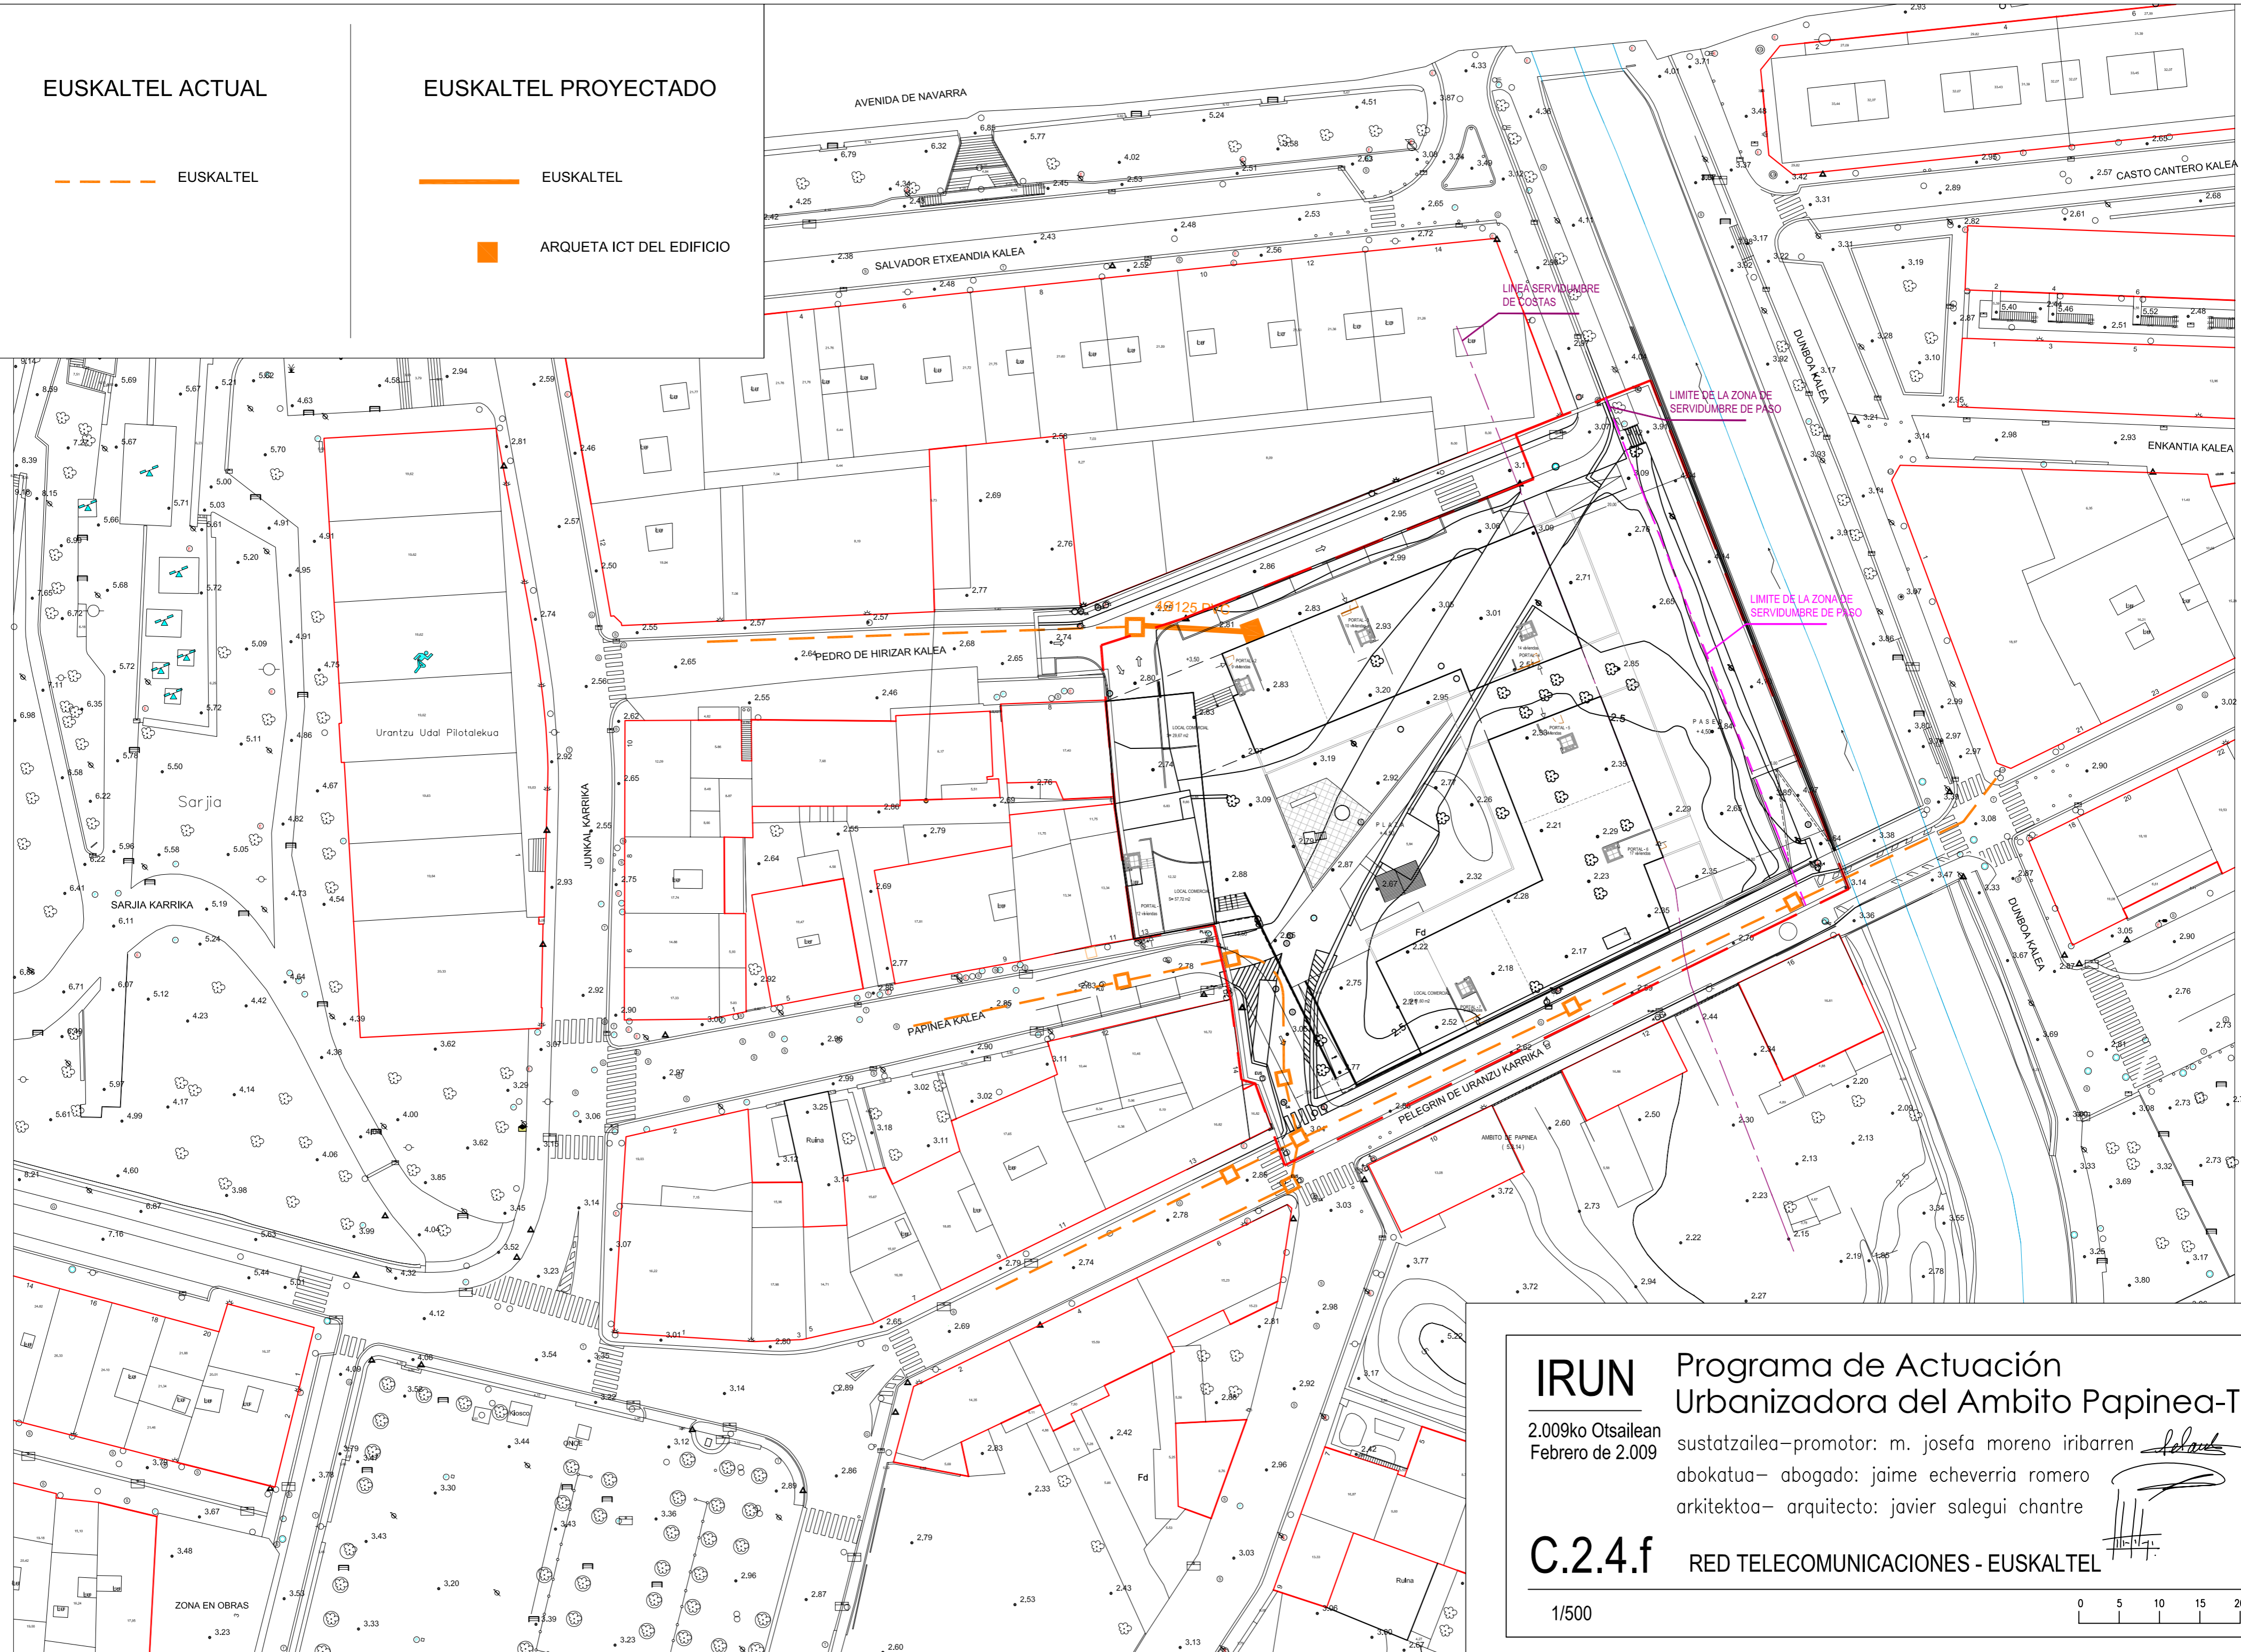

IRUN

2.009ko Otsailen
Febrero de 2.009

Programa de Actuación
Urbanizadora del Ambito Papinea-TR.

sustatzailea-promotor: m. josefa moreno iribarren
abokatua- abogado: jaim echeverria romero
arkitektoa- arquitecto: javier salegui chantre

C.2.4.f

RED TELECOMUNICACIONES - EUSKALTEL

1/500

0 5 10 15 20