






TELEFONICA EXISTENTE

-  CANALIZACION SUBTERRANEA
-  CANALIZACION AEREA
-  CAMARA REGISTRO
-  ARQUETA TIPO H

TELEFONICA PROYECTADO

-  CANALIZACION SUBTERRANEA
-  ARQUETA ICT DEL EDIFICIO
-  ARQUETA TIPO H

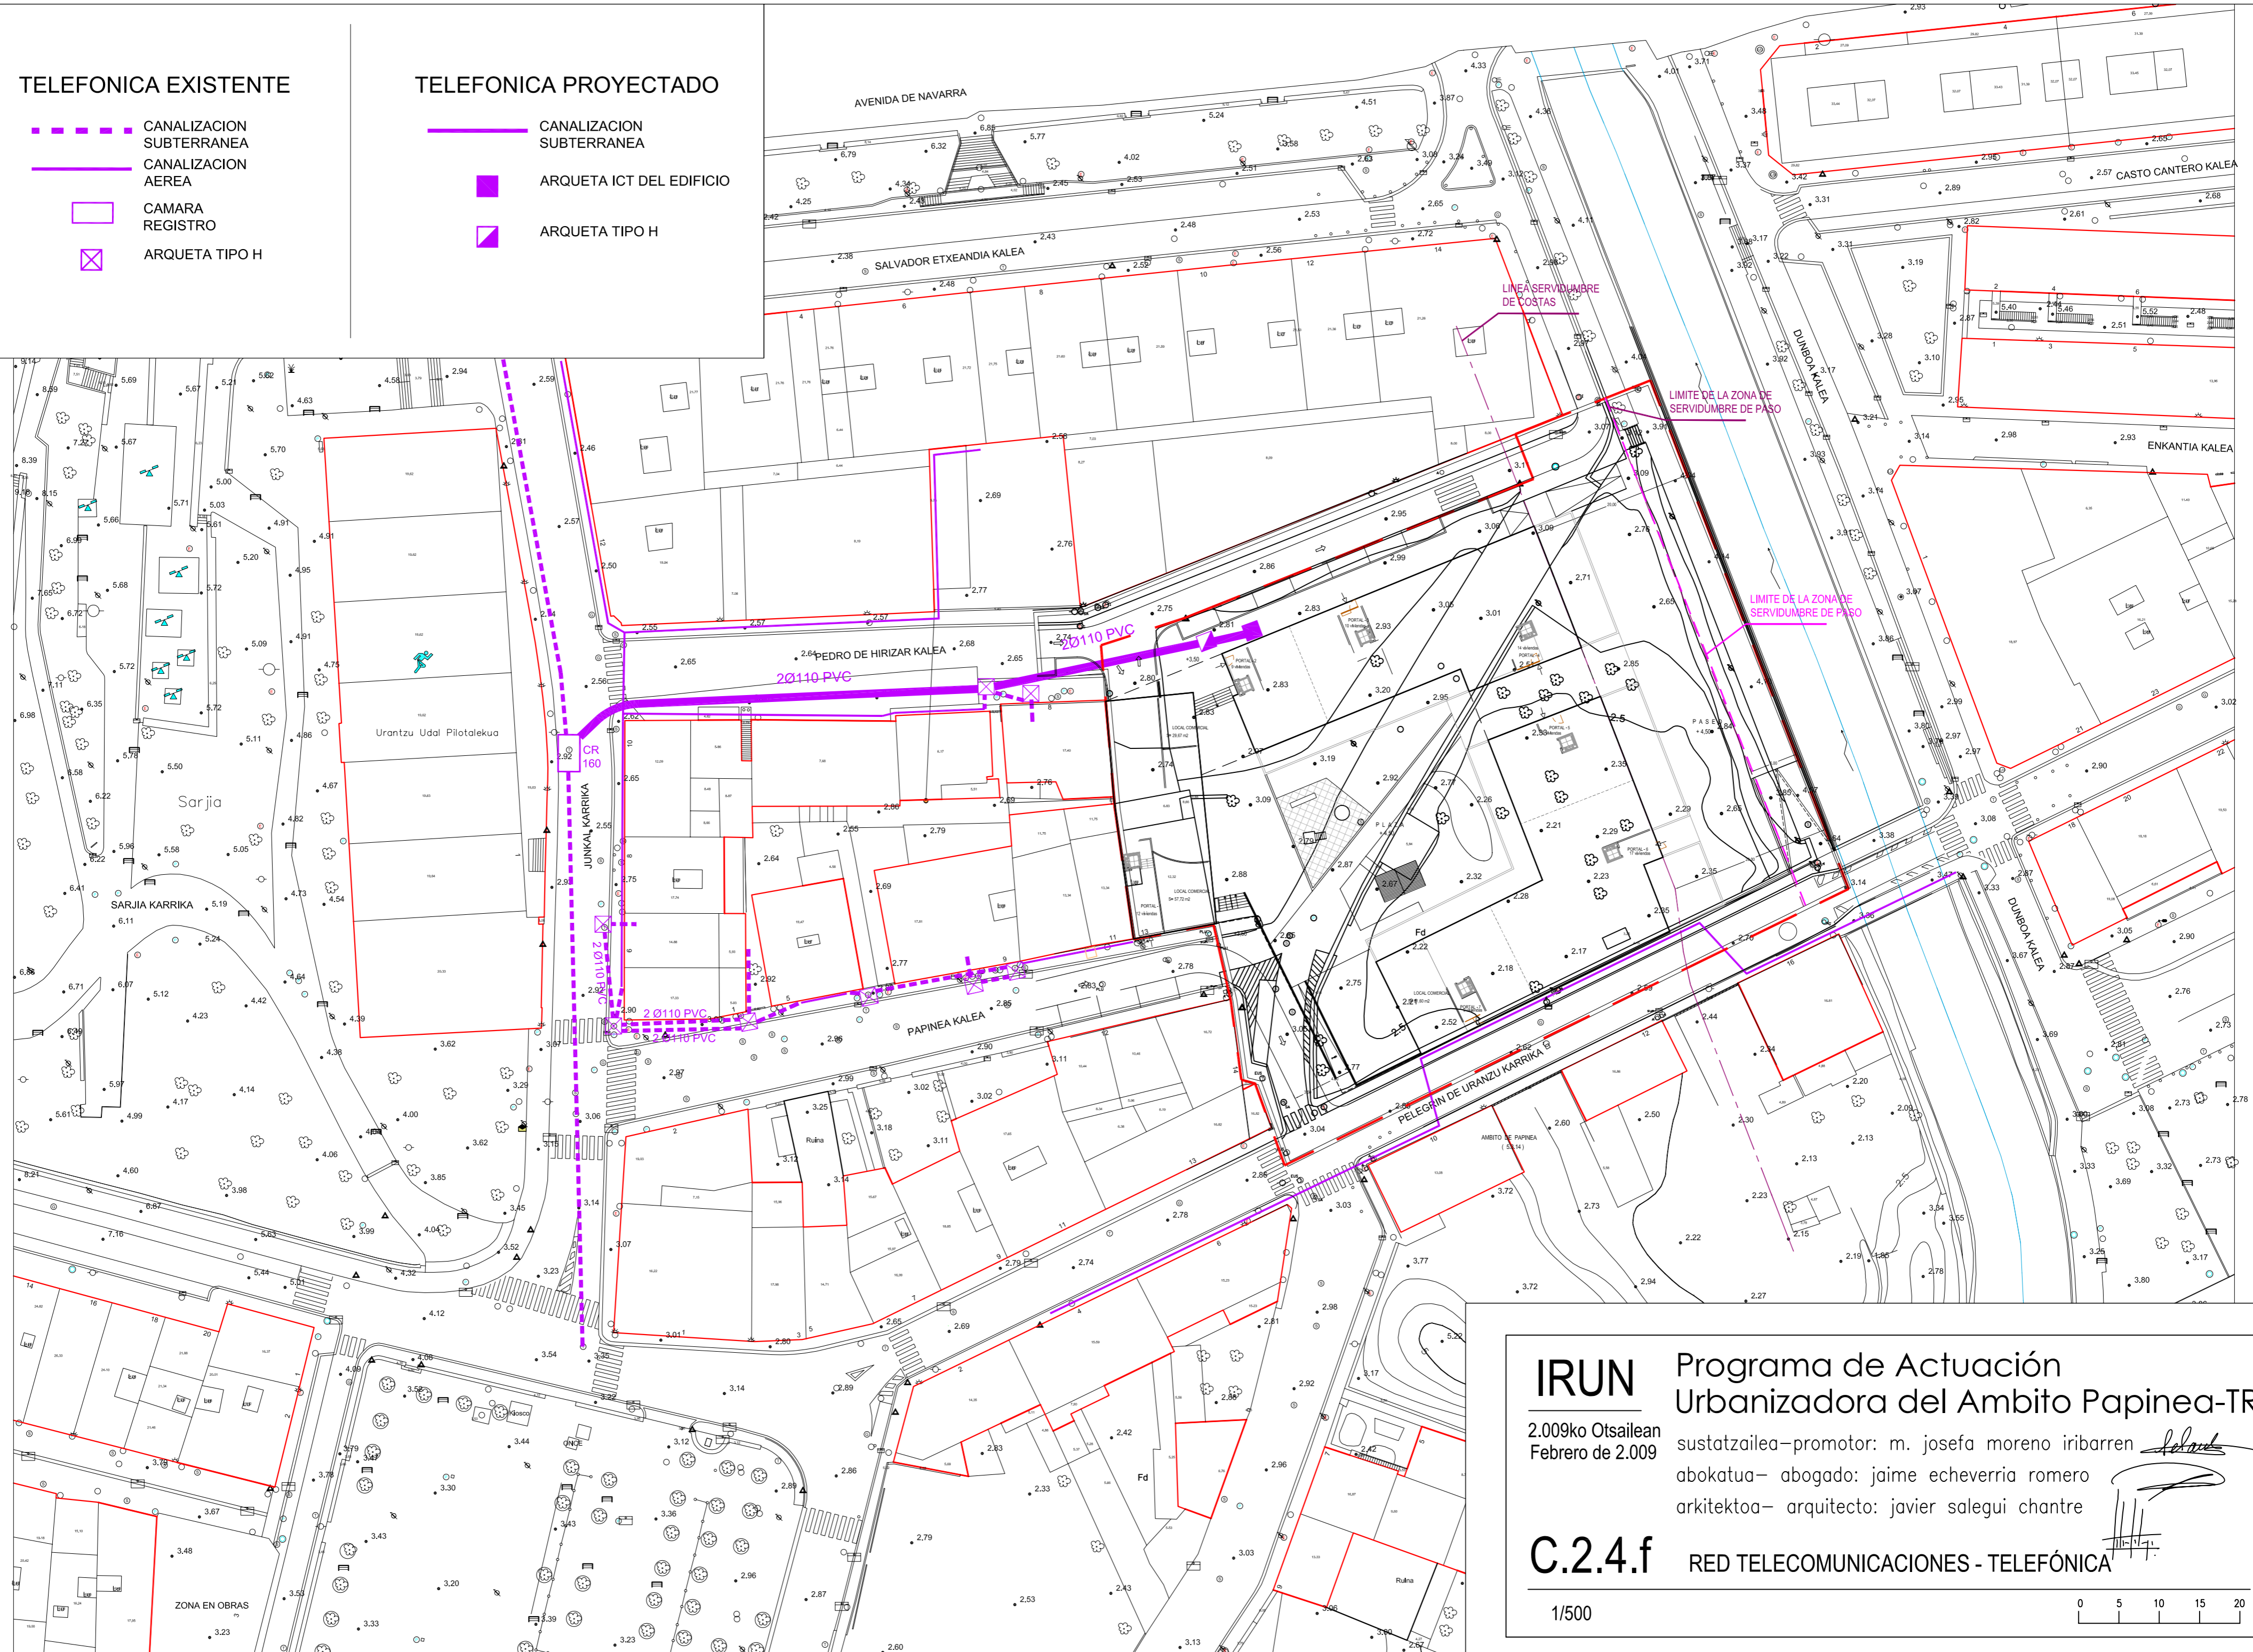

IRUN Programa de Actuación Urbanizadora del Ambito Papinea-TR.
 2.009ko Otsailen Febrero de 2.009 sustatzailea-promotor: m. josefa moreno iribarren
 abokatua- abogado: jaime echeverria romero
 arkitektoa- arquitecto: javier salegui chantre

C.2.4.f RED TELECOMUNICACIONES - TELEFÓNICA

1/500

