


GAS ACTUAL

GAS PROYECTADO

--- CONDUCCION EXISTENTE

— CONDUCCION PROYECTADA

⊗ → ACOMETIDA PORTAL

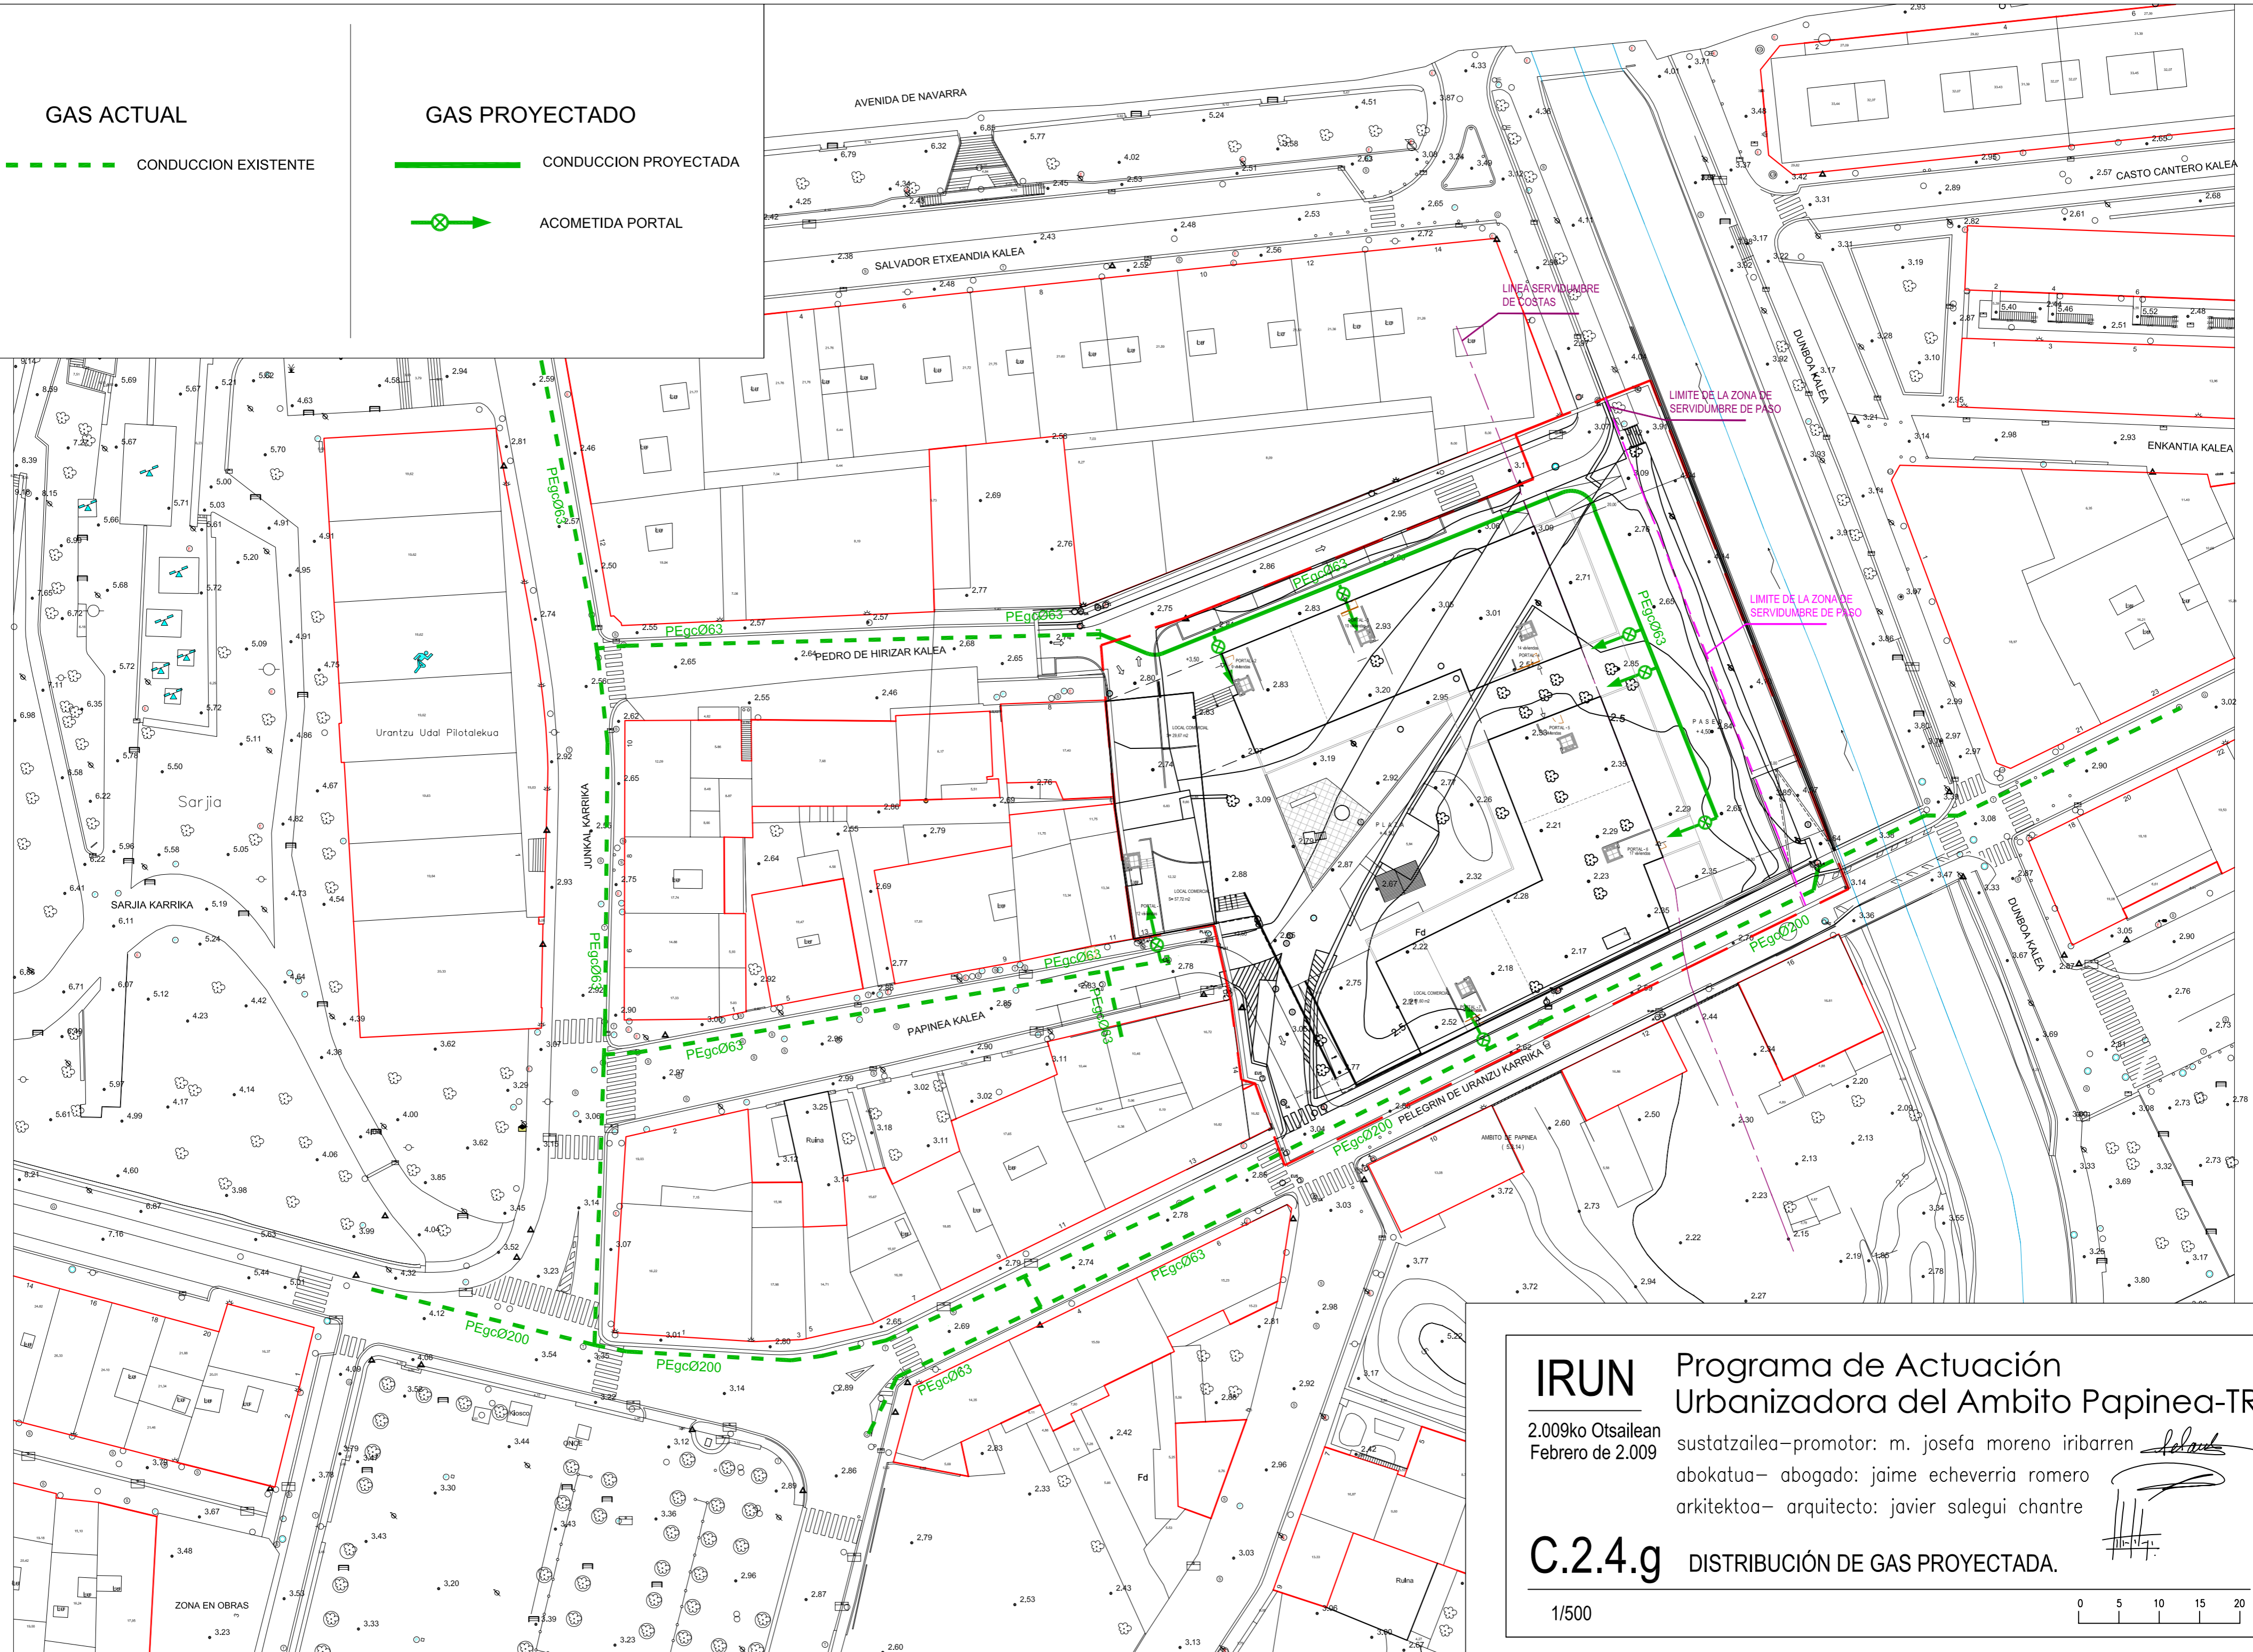

IRUN

Programa de Actuación Urbanizadora del Ambito Papinea-TR.

2.009ko Otsailen  
Febrero de 2.009

sustatzailea—promotor: m. josefa moreno iribarren  
abokatua— abogado: jaim echeverria romero  
arkitektoa— arquitecto: javier salegui chantre

*[Handwritten signature]*  
*[Handwritten signature]*  
*[Handwritten signature]*

C.2.4.g

DISTRIBUCIÓN DE GAS PROYECTADA.

1/500

