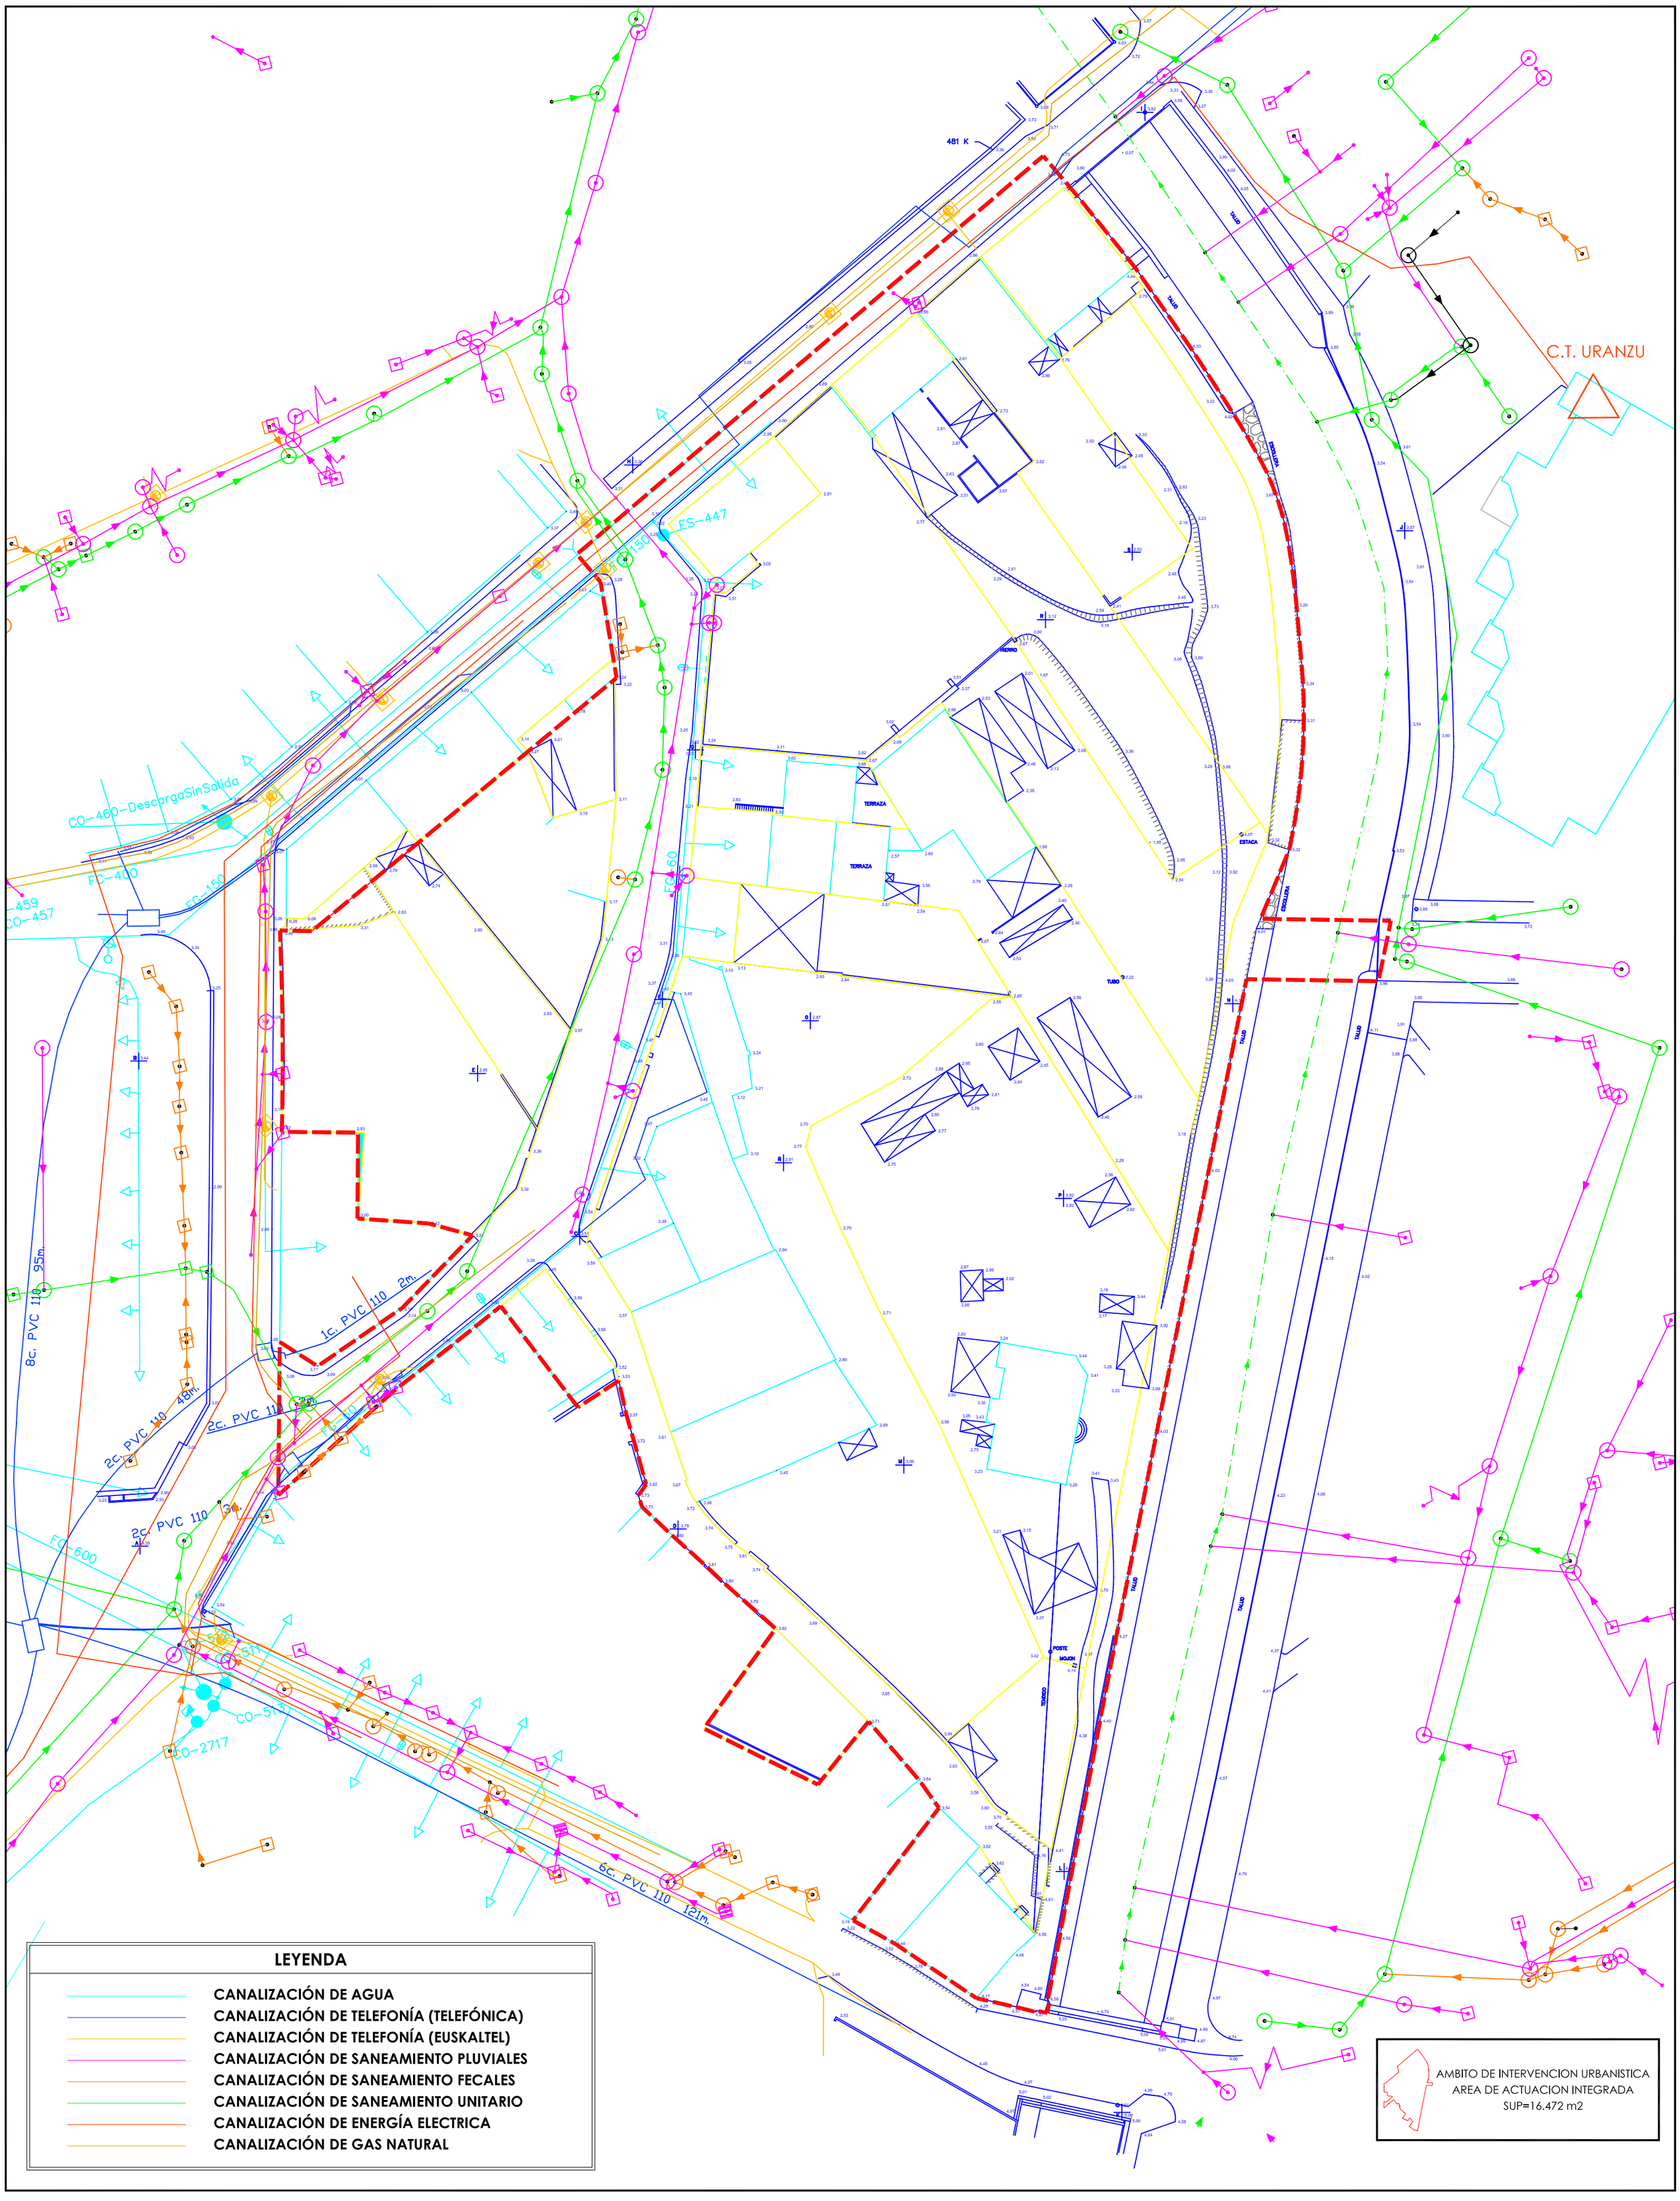

programa actuación urbanizadora. unidad de ejecución U.E.1 ámbito 5.3.13 Korrokoitz. P.G.O.U. Irún.

PROMOTOR
COPROPIETARIOS AMBITO KORROKOITZ

LETRADO ASESOR
EDORTA ALONSO DÍEZ

INGENIERO INDUSTRIAL
JOSÉ ANTONIO GURRUCHAGA

REDES DE SERVICIOS URBANOS 1/500A2, 1/1000 A4

NOTAS REVISION

SUSTITUYE A PLANO

1/500 A2

LAMINA NO.

5.4

MARZO 2009