
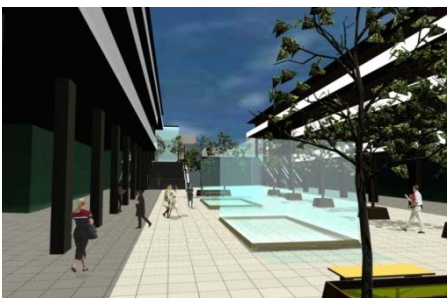


PROGRAMA DE ACTUACIÓN URBANIZADORA DEL ÁREA “SAN MIGUEL / ANAKA” (Ámbito de Actuación Integrada “I”)

irun**vi**

IRÚN

Marzo 2.009

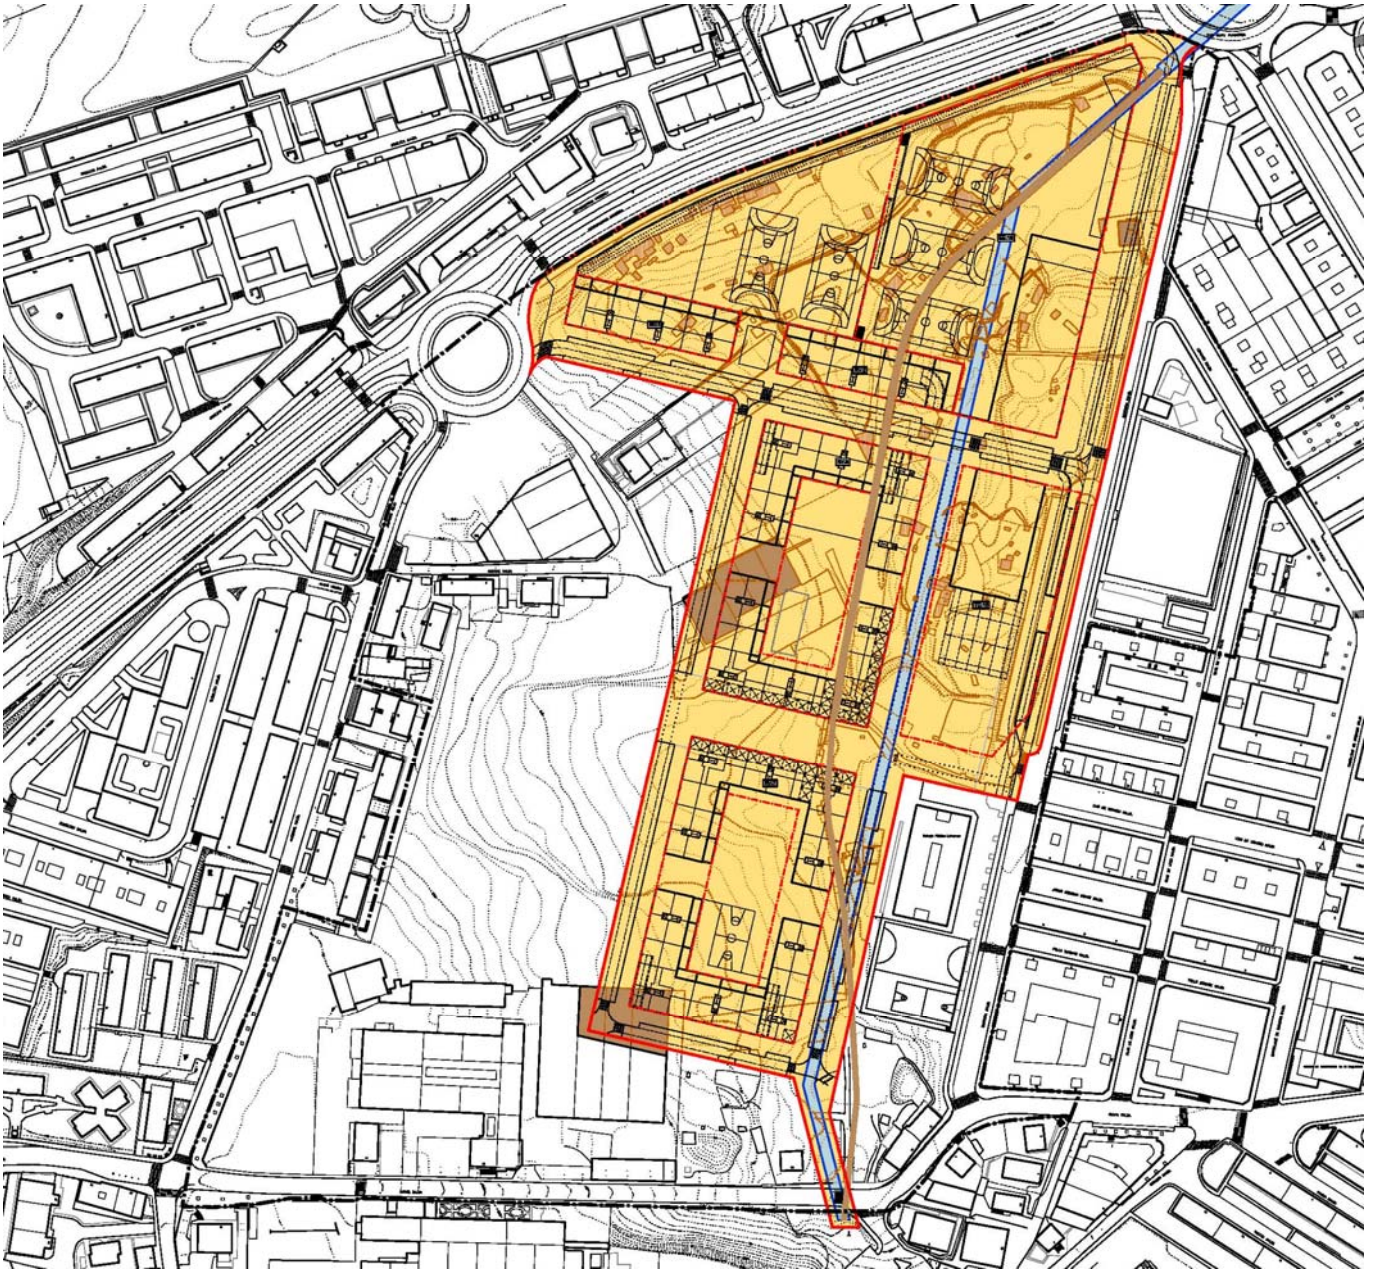

ÍNDICE:

Escala:


I. INFORMACIÓN

I.1.	Situación. Fotoplano	1/5.000
I.2.	<u>Estado actual</u>	
I.2.1.	Fotoplano	1/1.000
I.2.2.	Parcelario	1/1.000
I.2.3.	Localización de suelos potencialmente contaminados.....	1/1.000
I.3.	<u>P.E.O.U. del Área "San Miguel / Anaka"</u>	
I.3.1.	Documento "B. Planos informativos". Plano "II.1.2 Ordenación general. Planta"	1/1.000
I.3.2.	Documento "C. Documentación Normativa". Plano "II.2. Zonificación Pormenorizada"	1/1.000
I.3.3.	Documento "C. Documentación Normativa". Plano "II.6. Categorización del suelo. Directrices de organización y gestión de la ejecución"	1/1.000

II. DETERMINACIONES JURÍDICO-URBANÍSTICAS

II.1.	Delimitación de la Unidad de Ejecución "San Miguel / Anaka"	1/1.000
II.2.	Edificios y elementos "fuera de ordenación"	1/1.000
II.3.	Cesiones y propuesta de implantación de los realojos.....	1/1.000
II.4.	Programa de ejecución. Etapas	
II.4.1.	Etapa "I"	1/2.000
II.4.2.	Etapa "II"	1/2.000

DOCUMENTO "B. PLANOS"

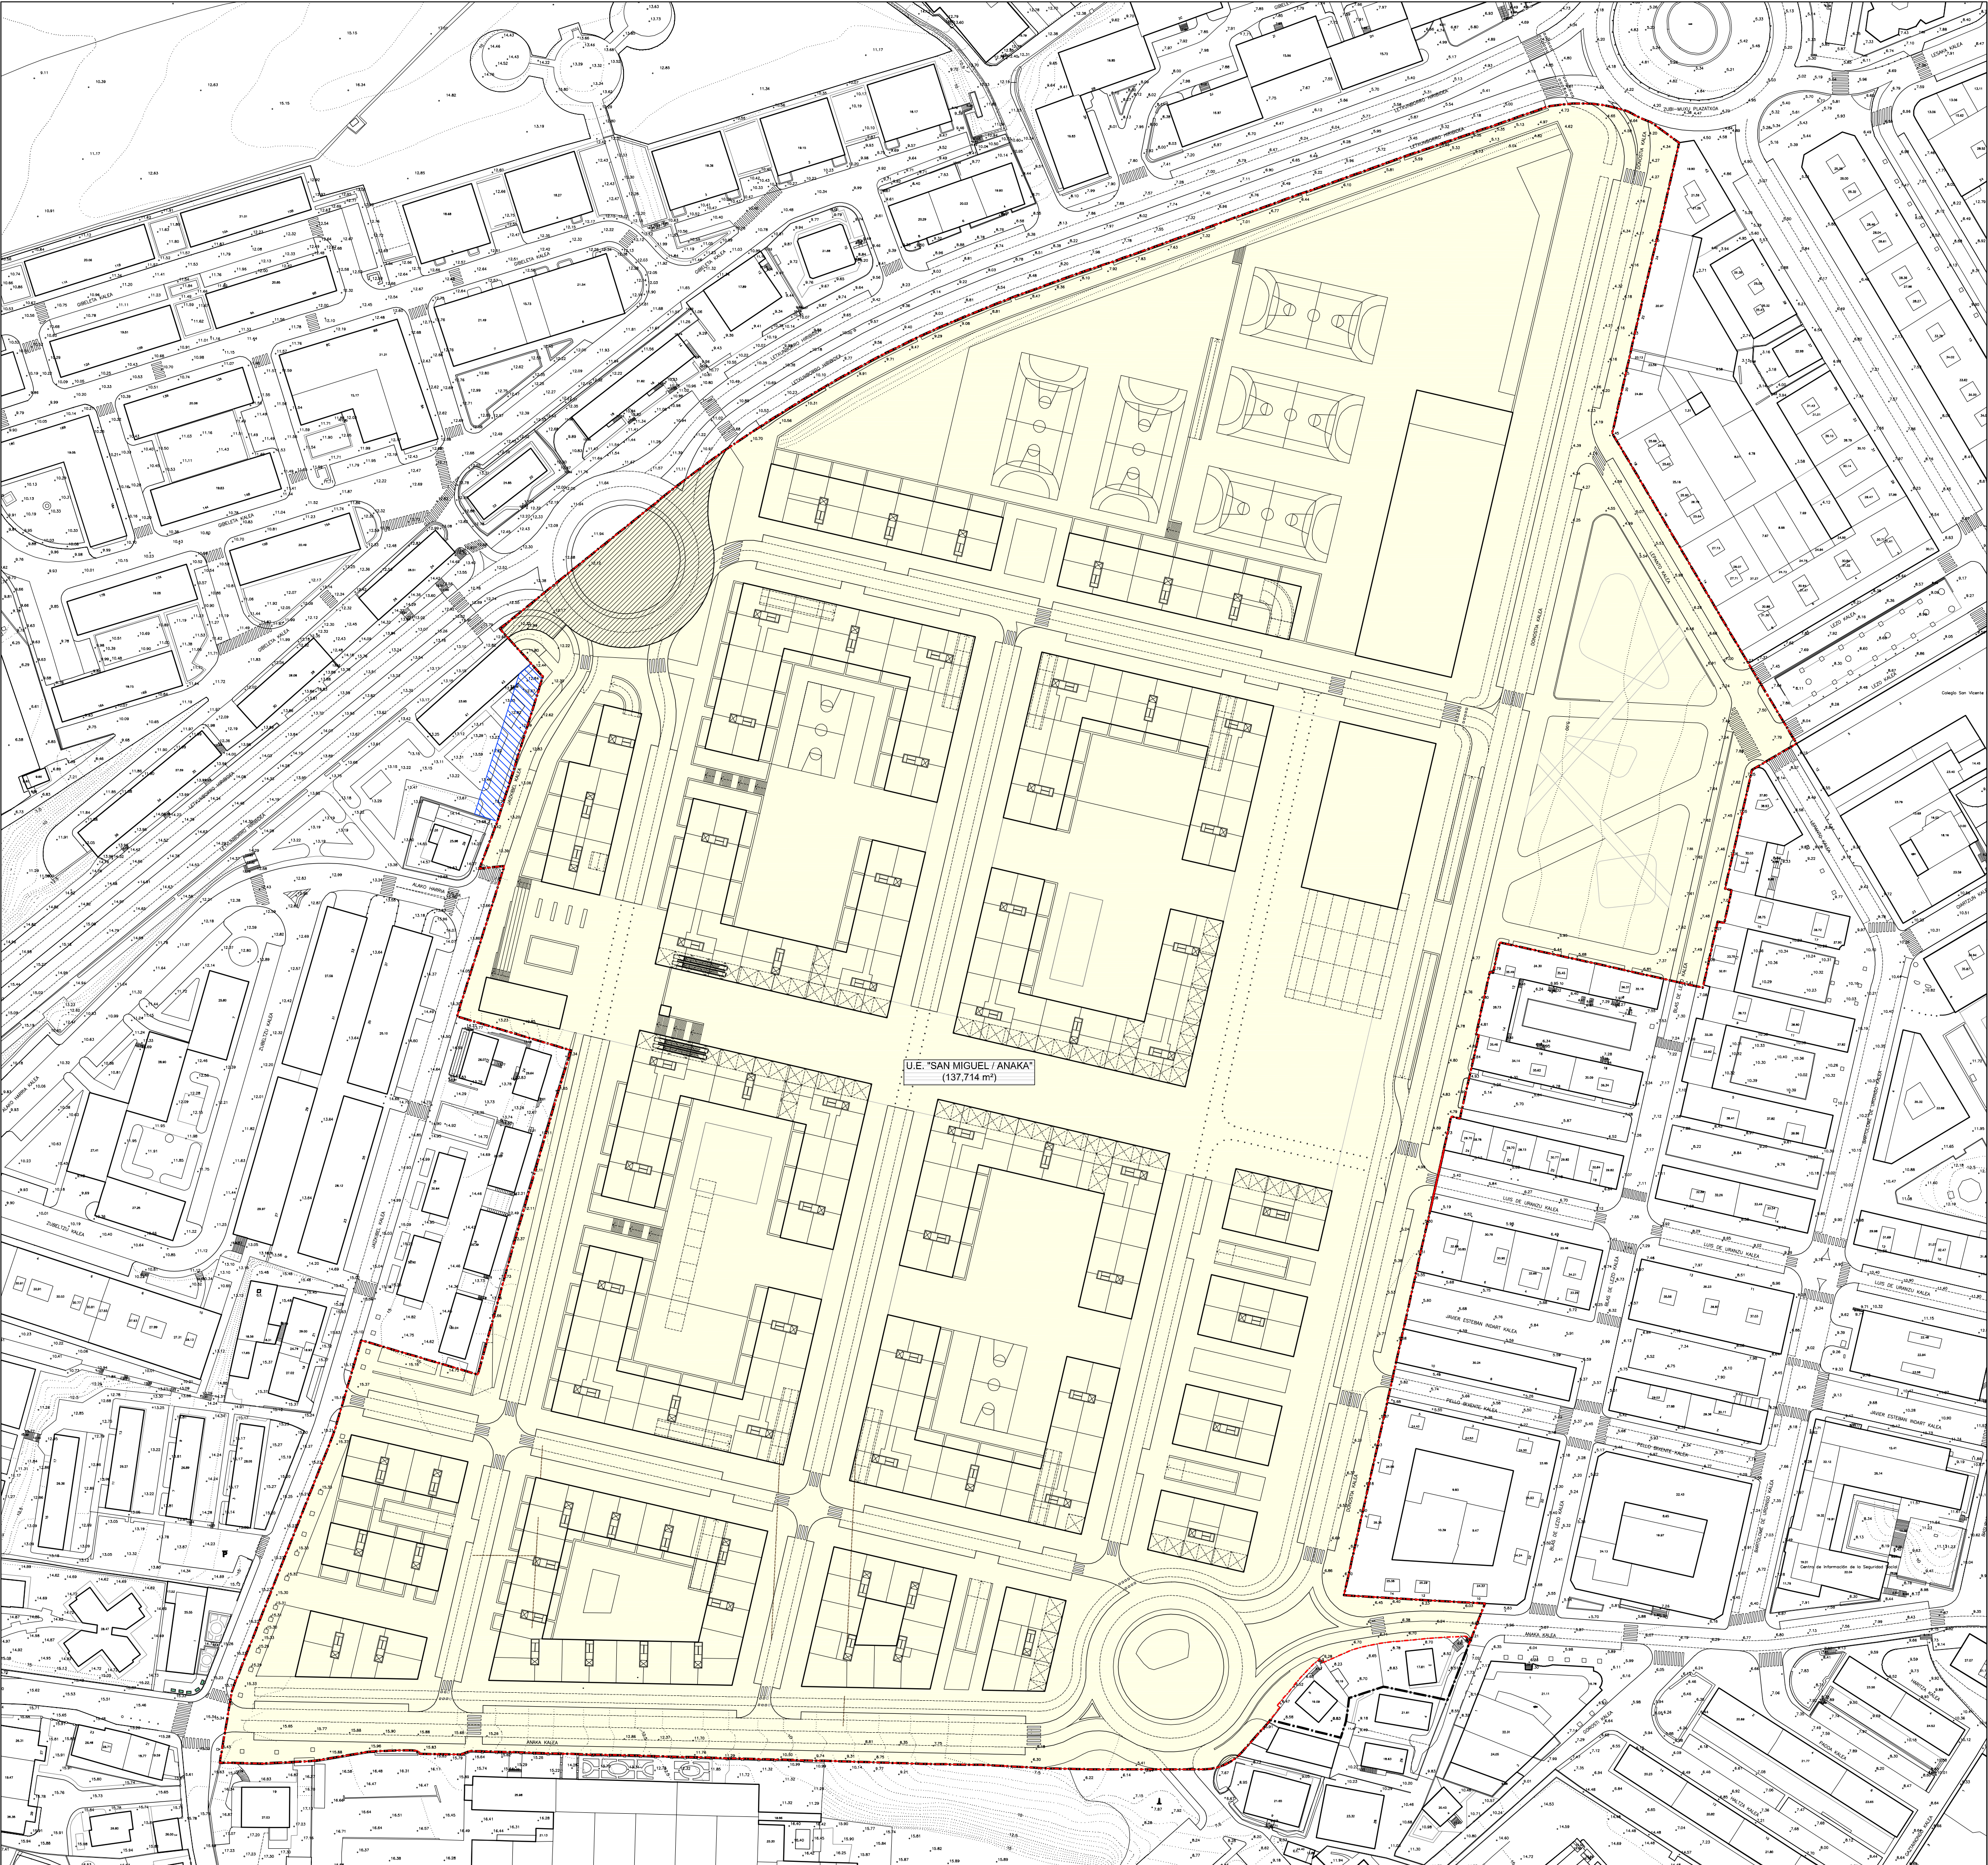

U.E. "SAN MIGUEL / ANAKA"
(137.714 m²)



--- Límite del Área "San Miguel - Anaka"



Delimitación de la Unidad de Ejecución "San Miguel / Anaka"
Suelos del A.L.U. "San Miguel / Anaka" excluidos de la
Unidad de Ejecución

Ámbito a urbanizar por la Diputación Foral como parte de las
obras de remodelación de la Avda. Leizunborro



Suelos externos a urbanizar por la "U.E. San Miguel / Anaka"

REDACTOR:

Francisco de León
FRANCISCO DE LEÓN
Arquitecto y Urbanismo S.L.

PROMOTOR:

IRUNVI

PROGRAMA DE ACTUACIÓN URBANIZADORA
DEL ÁREA "SAN MIGUEL / ANAKA"
(Ámbito de actuación integrada "I")


IRUN
MARZO 2.009

II. DETERMINACIONES JURÍDICO-URBANÍSTICAS

II.1. DELIMITACIÓN DE LA UNIDAD DE EJECUCIÓN
"SAN MIGUEL / ANAKA"

Escala:
1/1.000



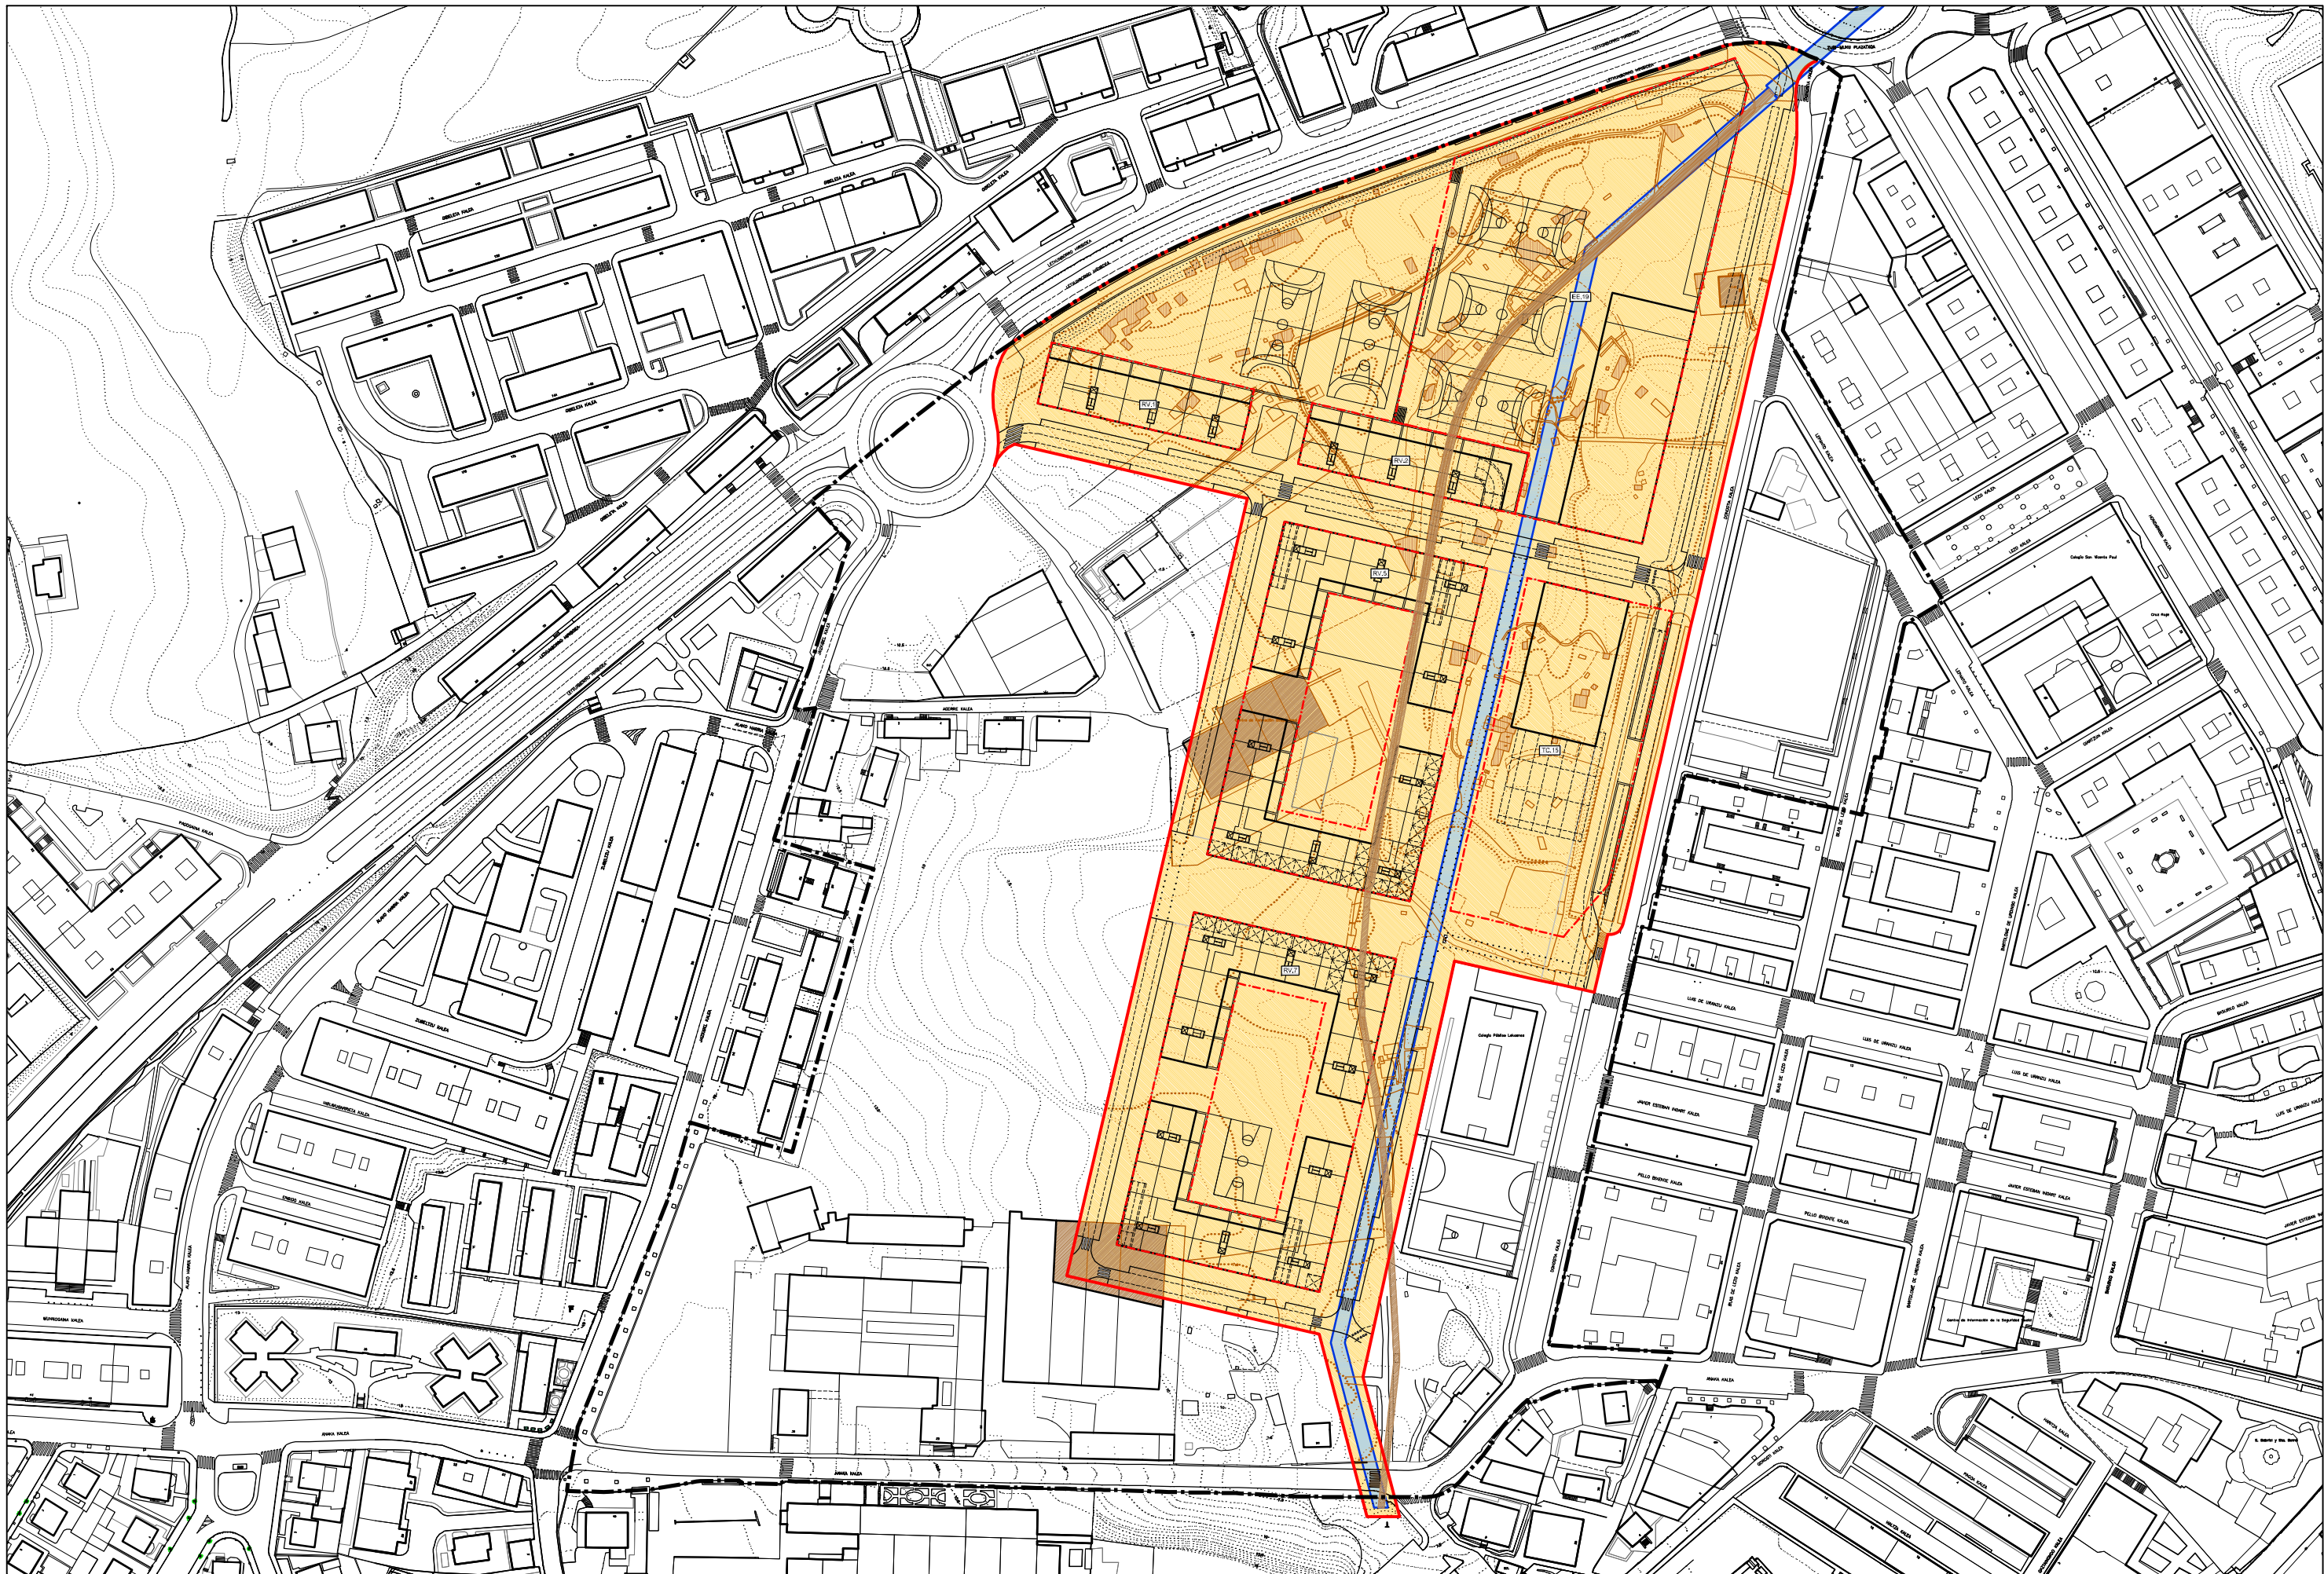

Ámbito de las obras

Edificaciones y elementos fuera de ordenación

Chabolas de uso agrario fuera de ordenación

REDACTOR:

Francisco de León

FRANCISCO DE LEÓN
Arquitectura y Urbanismo S.L.

PROMOTOR:

irunvi

PROGRAMA DE ACTUACIÓN URBANIZADORA
DEL ÁREA "SAN MIGUEL / ANAKA"
(Ámbito de actuación integrada "I")

IRÚN

MARZO 2.009


II. DETERMINACIONES JURÍDICO-URBANÍSTICAS

II.4. Programa de ejecución. Etapas

II.4.1. ETAPA "I"

Escala:

1/2.000

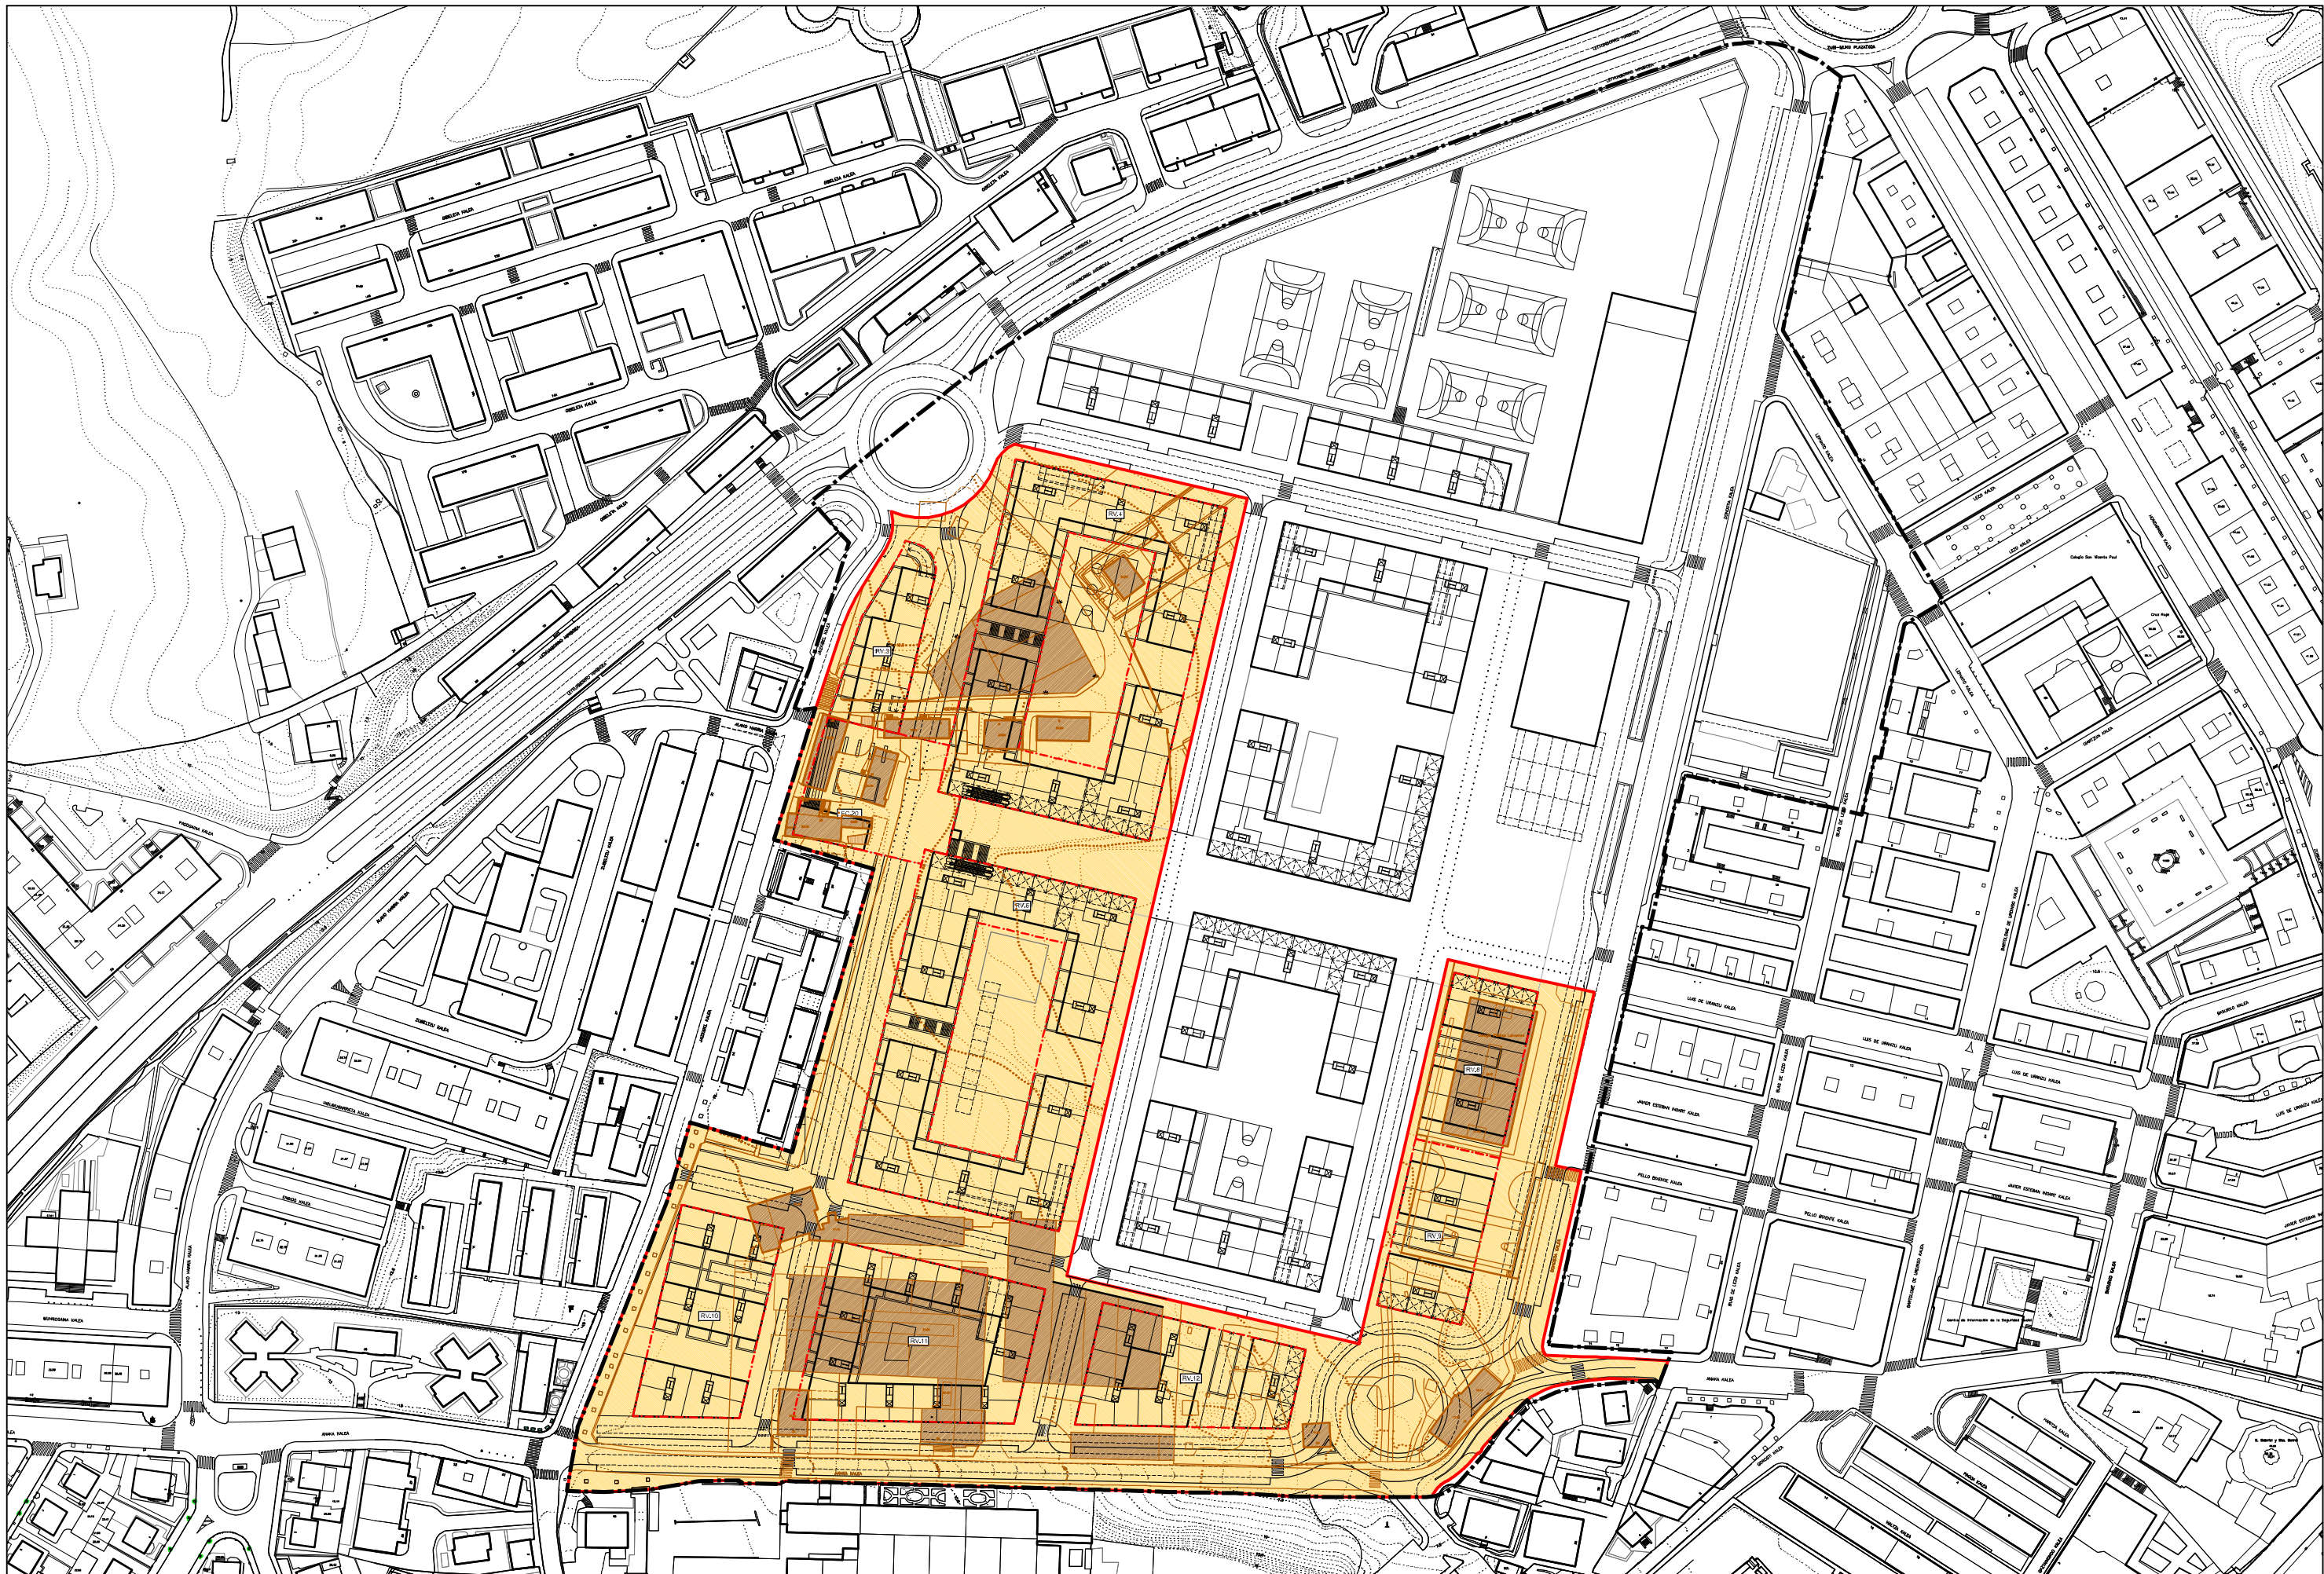

Ámbito de las obras

Edificaciones y elementos fuera de ordenación

Chabolas de uso agrario fuera de ordenación

REDACTOR:

Francisco de León

FRANCISCO DE LEÓN
Arquitectura y Urbanismo S.L.

PROMOTOR:

irunvi

PROGRAMA DE ACTUACIÓN URBANIZADORA
DEL ÁREA "SAN MIGUEL / ANAKA"
(Ámbito de actuación integrada "I")

IRÚN
MARZO 2.009

II. DETERMINACIONES JURÍDICO-URBANÍSTICAS
II.4. Programa de ejecución. Etapas

II.4.2. ETAPA "II"

Escala:
1/2.000