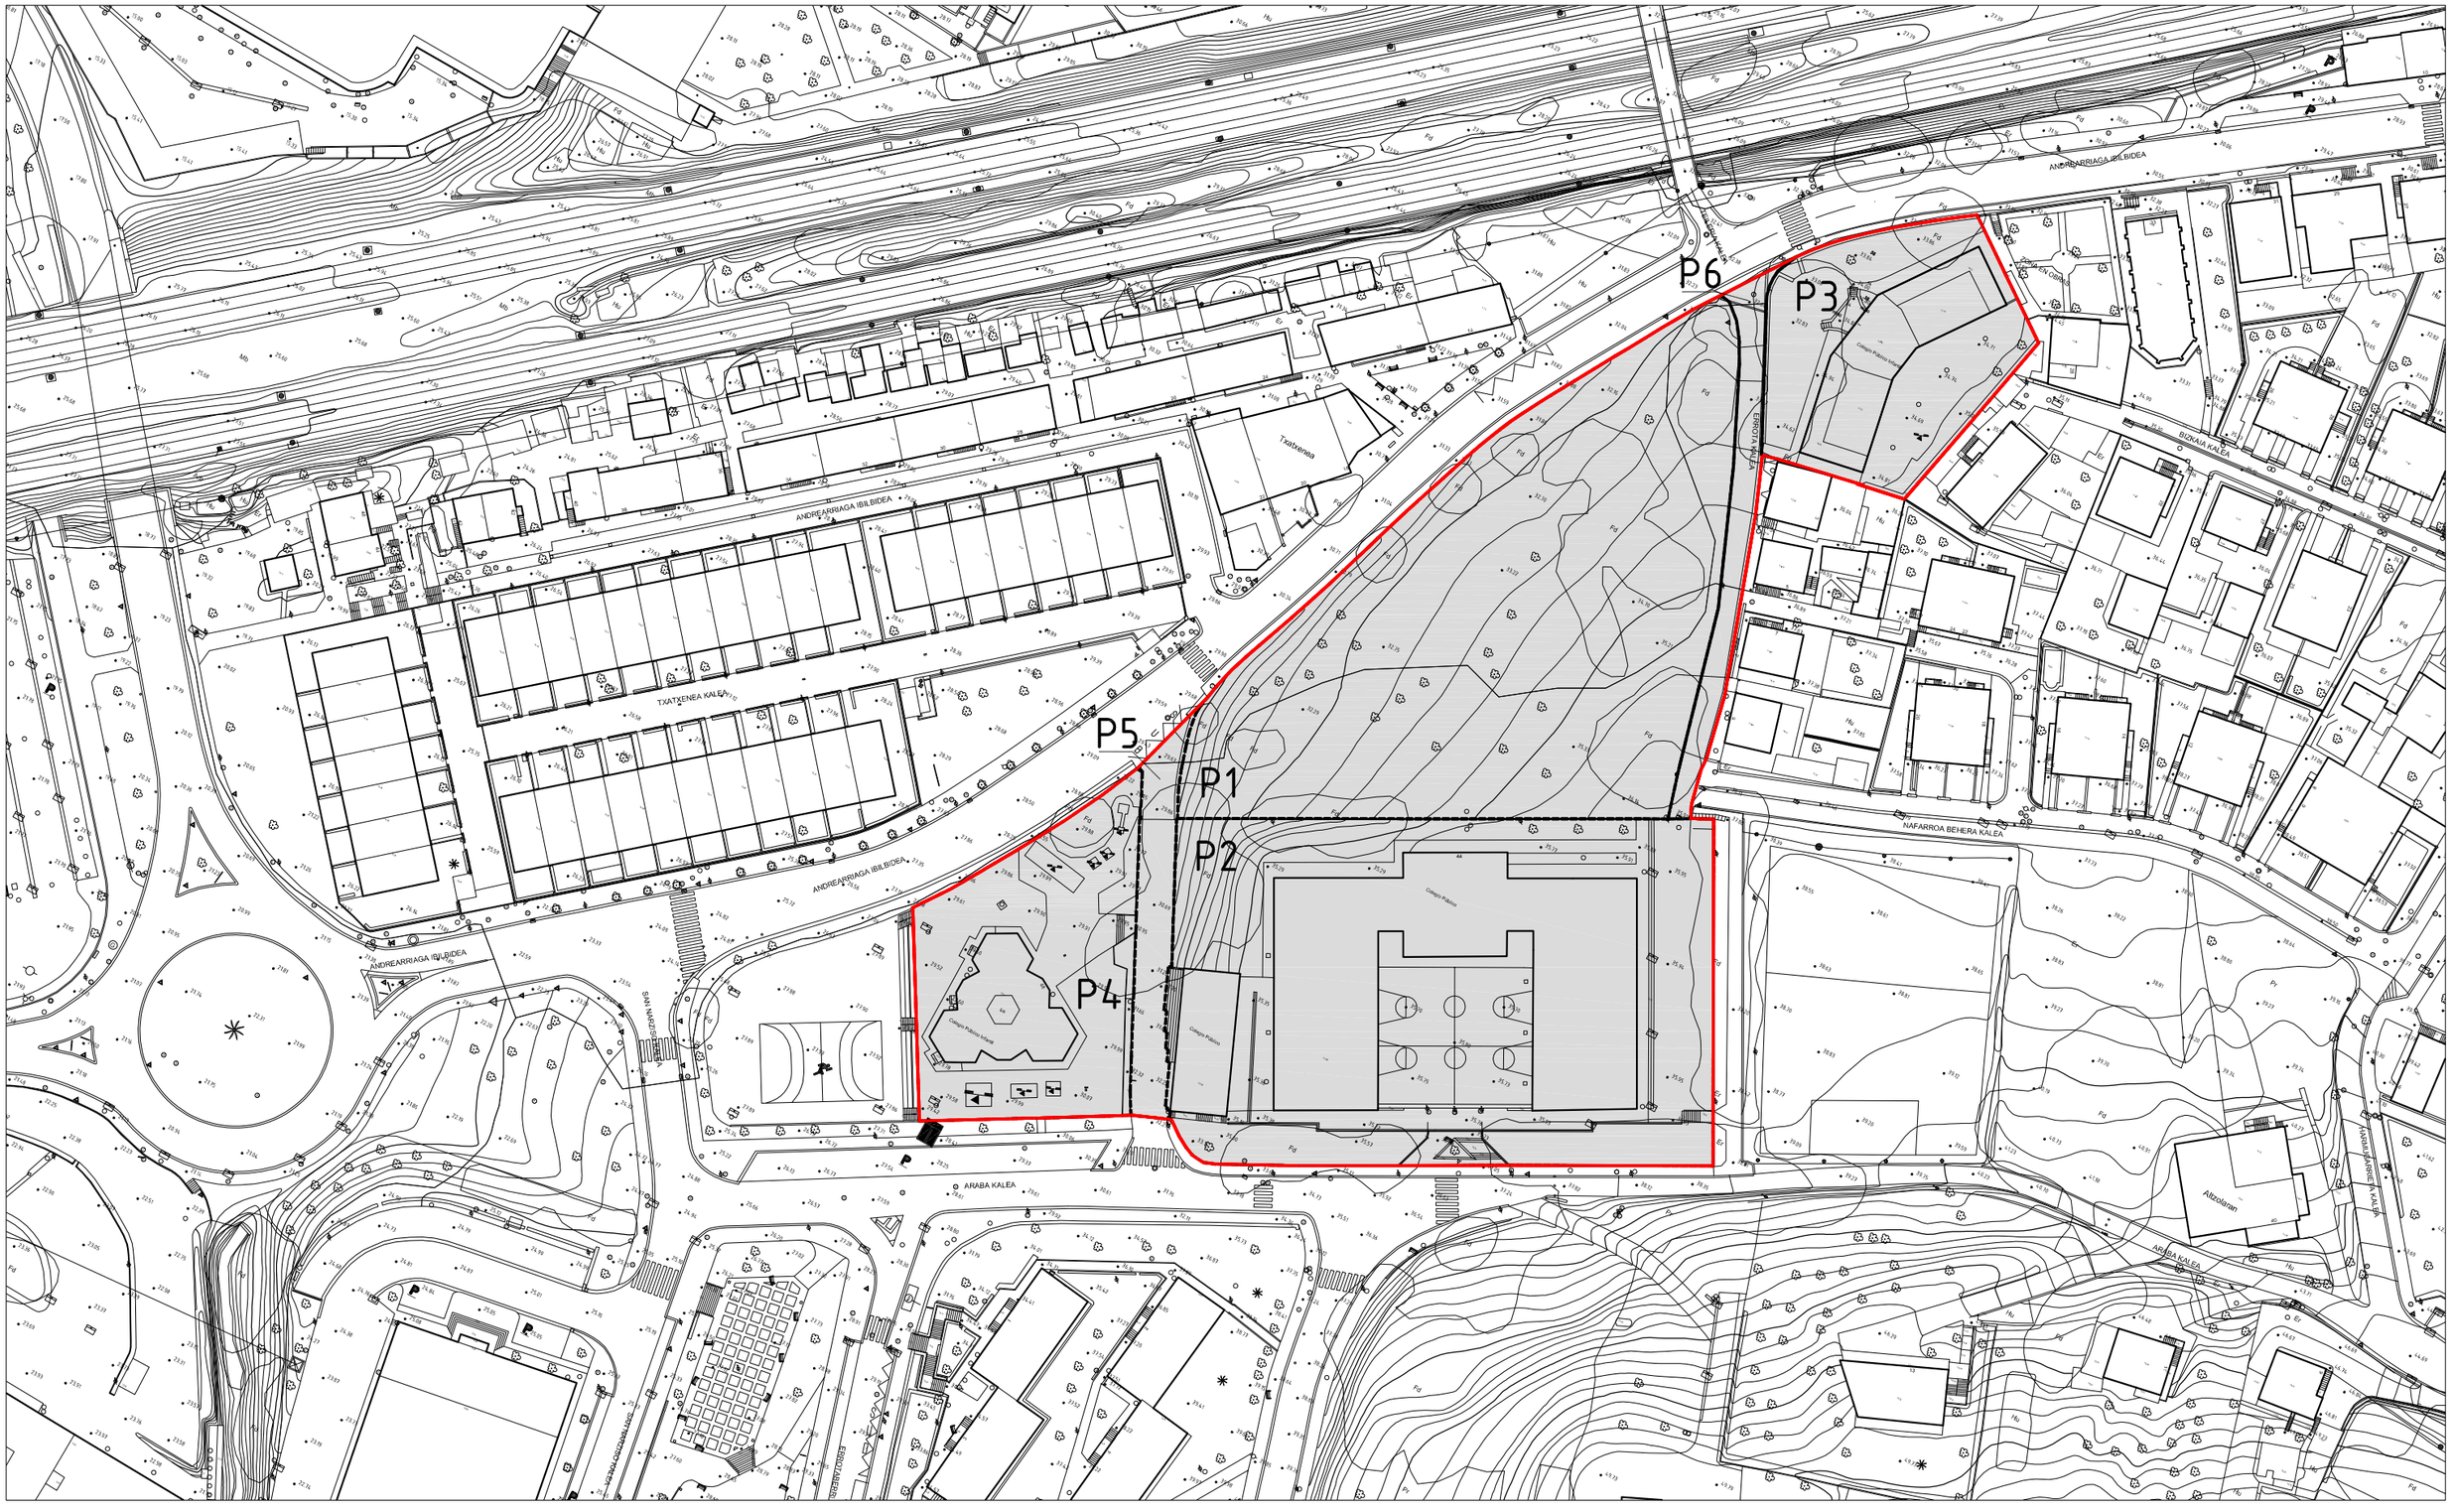

Azalpena:

TOTAL SUPERFICIE P.E.O.U	13.725 m²s	100.00%	

Leyenda:

	TOTAL DOMINIO PUBLICO	13.725 m²s	100.00%
P1	AYUNTAMIENTO DE IRUN	4.611 m²s	33.60%
P2	AYUNTAMIENTO DE IRUN	5.058 m²s	36.90%
P3	AYUNTAMIENTO DE IRUN	1.501 m²s	10.90%
P4	AYUNTAMIENTO DE IRUN	1.630 m²s	11.90%
P5	AYUNTAMIENTO DE IRUN	376 m²s	2.70%
P6	AYUNTAMIENTO DE IRUN	549 m²s	4.00%

PEOU

Data: Fecha:

2009 MAIATZA
MAYO 2009

PLAN ESPECIAL ORDENACION URBANA
*** Ámbito 1.2.03. ELATZETA Eremua ***
y las Parcelas Escolares del Colegio Elatzeta y de "La República"

Egileak: Redactores:

T 943 619 930
F 943 619 926
@ gurrutxaga@eskalnet.net

CALLE TOMPES 1, BAJO
POBLADO URDANIBIA
20305 IRUN

ARQUITECTO Jon GURRUTXAGA OSKOTZ
ARQUITECTO Liher GURRUTXAGA OSKOTZ
INGENIERO INDUSTRIAL Jose Antonio GURRUCHAGA IZTUETA

Sustatzailea: Promotor:

Ayuntamiento Irun
HIRI GARAPENA ETA ETXEBIZITZA ARLOA
AREA DE DESARROLLO URBANO Y VIVIENDA
www.irun.org

Eskala: Escala:
101 1 1 1 151 1 1 1 110m
E: 1/500 A1
E: 1/1000 A3 N

Planu Nº Zb: Plano:
1.03

Planua: Plano:
PARCELARIO ESTADO ACTUAL
EGUNGO LURZORU EGOERA