



PLAN ESPECIAL DE REHABILITACION DEL CASCO ANTIGUO DE IRUN. PARTE VIEJA.
PLANOS DE INFORMACION
"DOCUMENTO D1"


IRUNGO ALDE ZAHARRA BIRGAITZEKO PLAN BEREZIA.
INFORMAZIO PLANOAK
"DOCUMENTO D1"



Abril de 2009 ko Apirila

TEXTO REFUNDIDO

TESTU BATEGINA

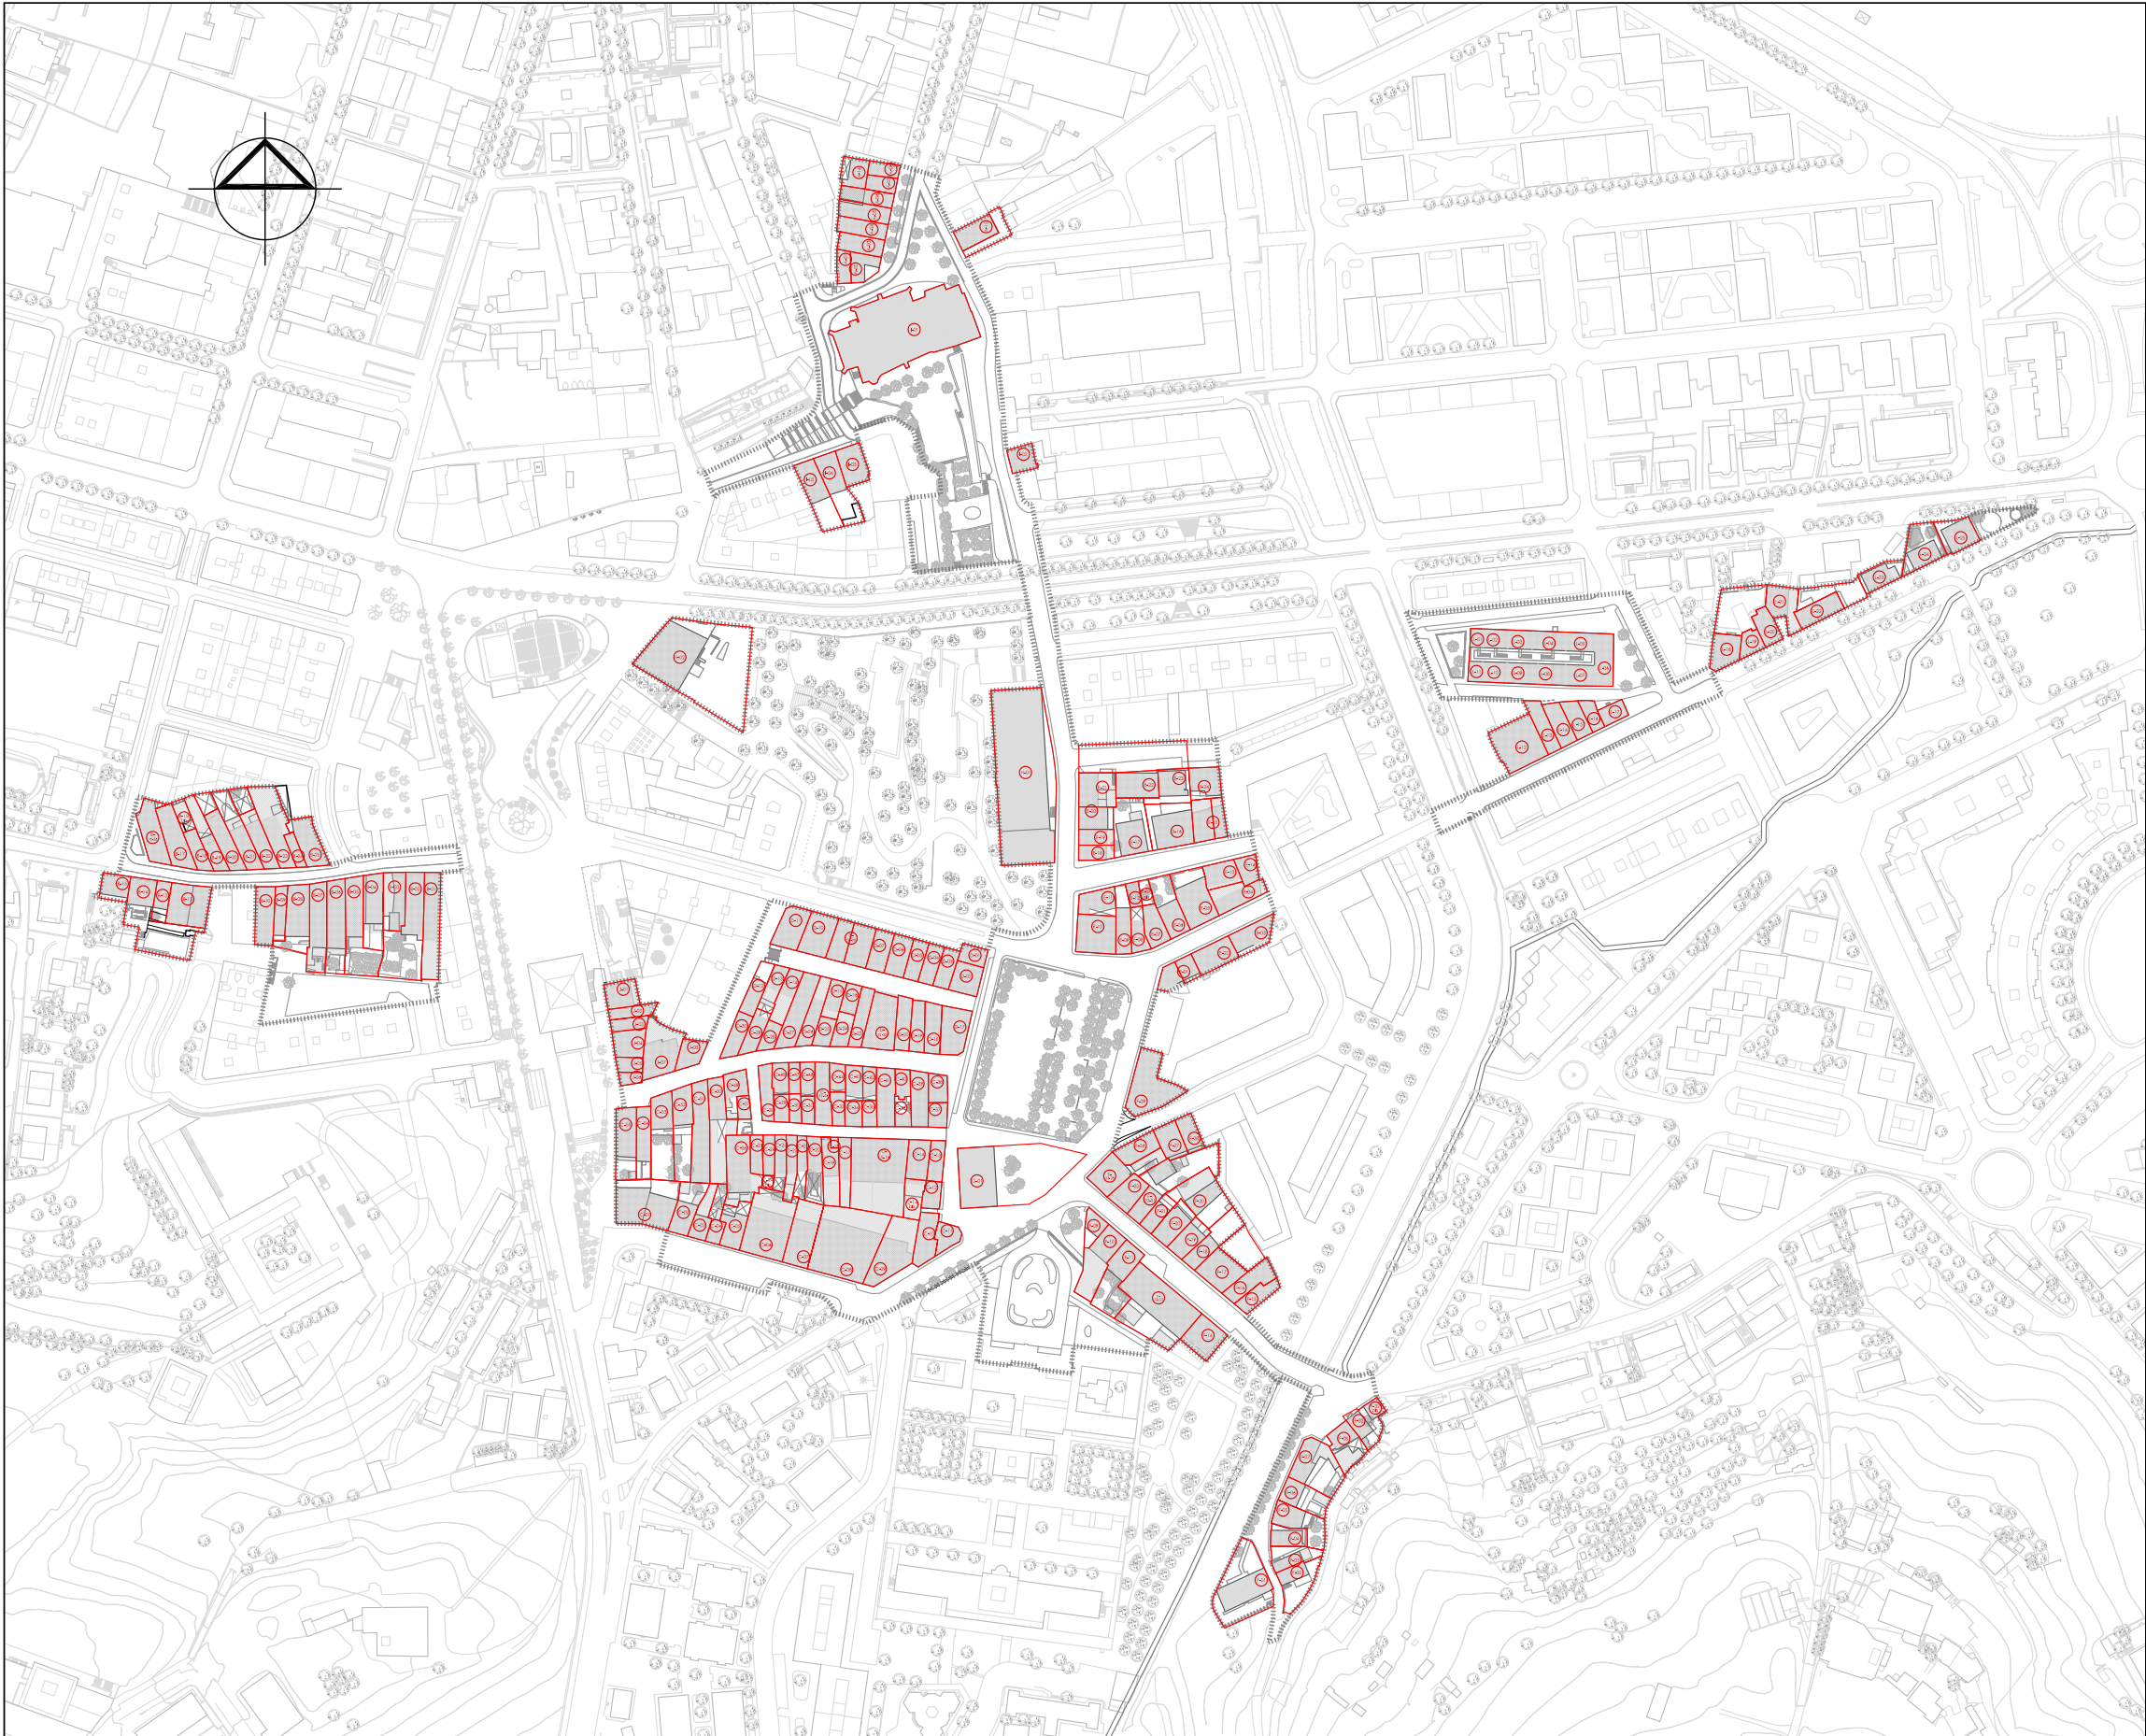

— LIMITE DE PARCELA / LUR ZATIAREN MUGA

..... DELIMITACIÓN DEL PERCA / AZBPB EREMUAREN MUGA


PLAN ESPECIAL DE REHABILITACION DEL CASCO ANTIGUO DE IRUN.
PARTE VIEJA

IRUNGO ALDE ZAHARRA BIRGAITZEKO PLAN BEREZIA

APROBACION DEFINITIVA BEHIN BETIKO ONESPENA



Arquitectos:		Plano:		Parcelario		Planos:	
LORENZO GOICOECHEA		OIHANA SANTOLARIA		LURZATIENA			
GORKA ARREGI		MARI CARMEN PANIAGUA		Escala:		Escala:	
				1/3000		Febrero 2009ko Otsaila	

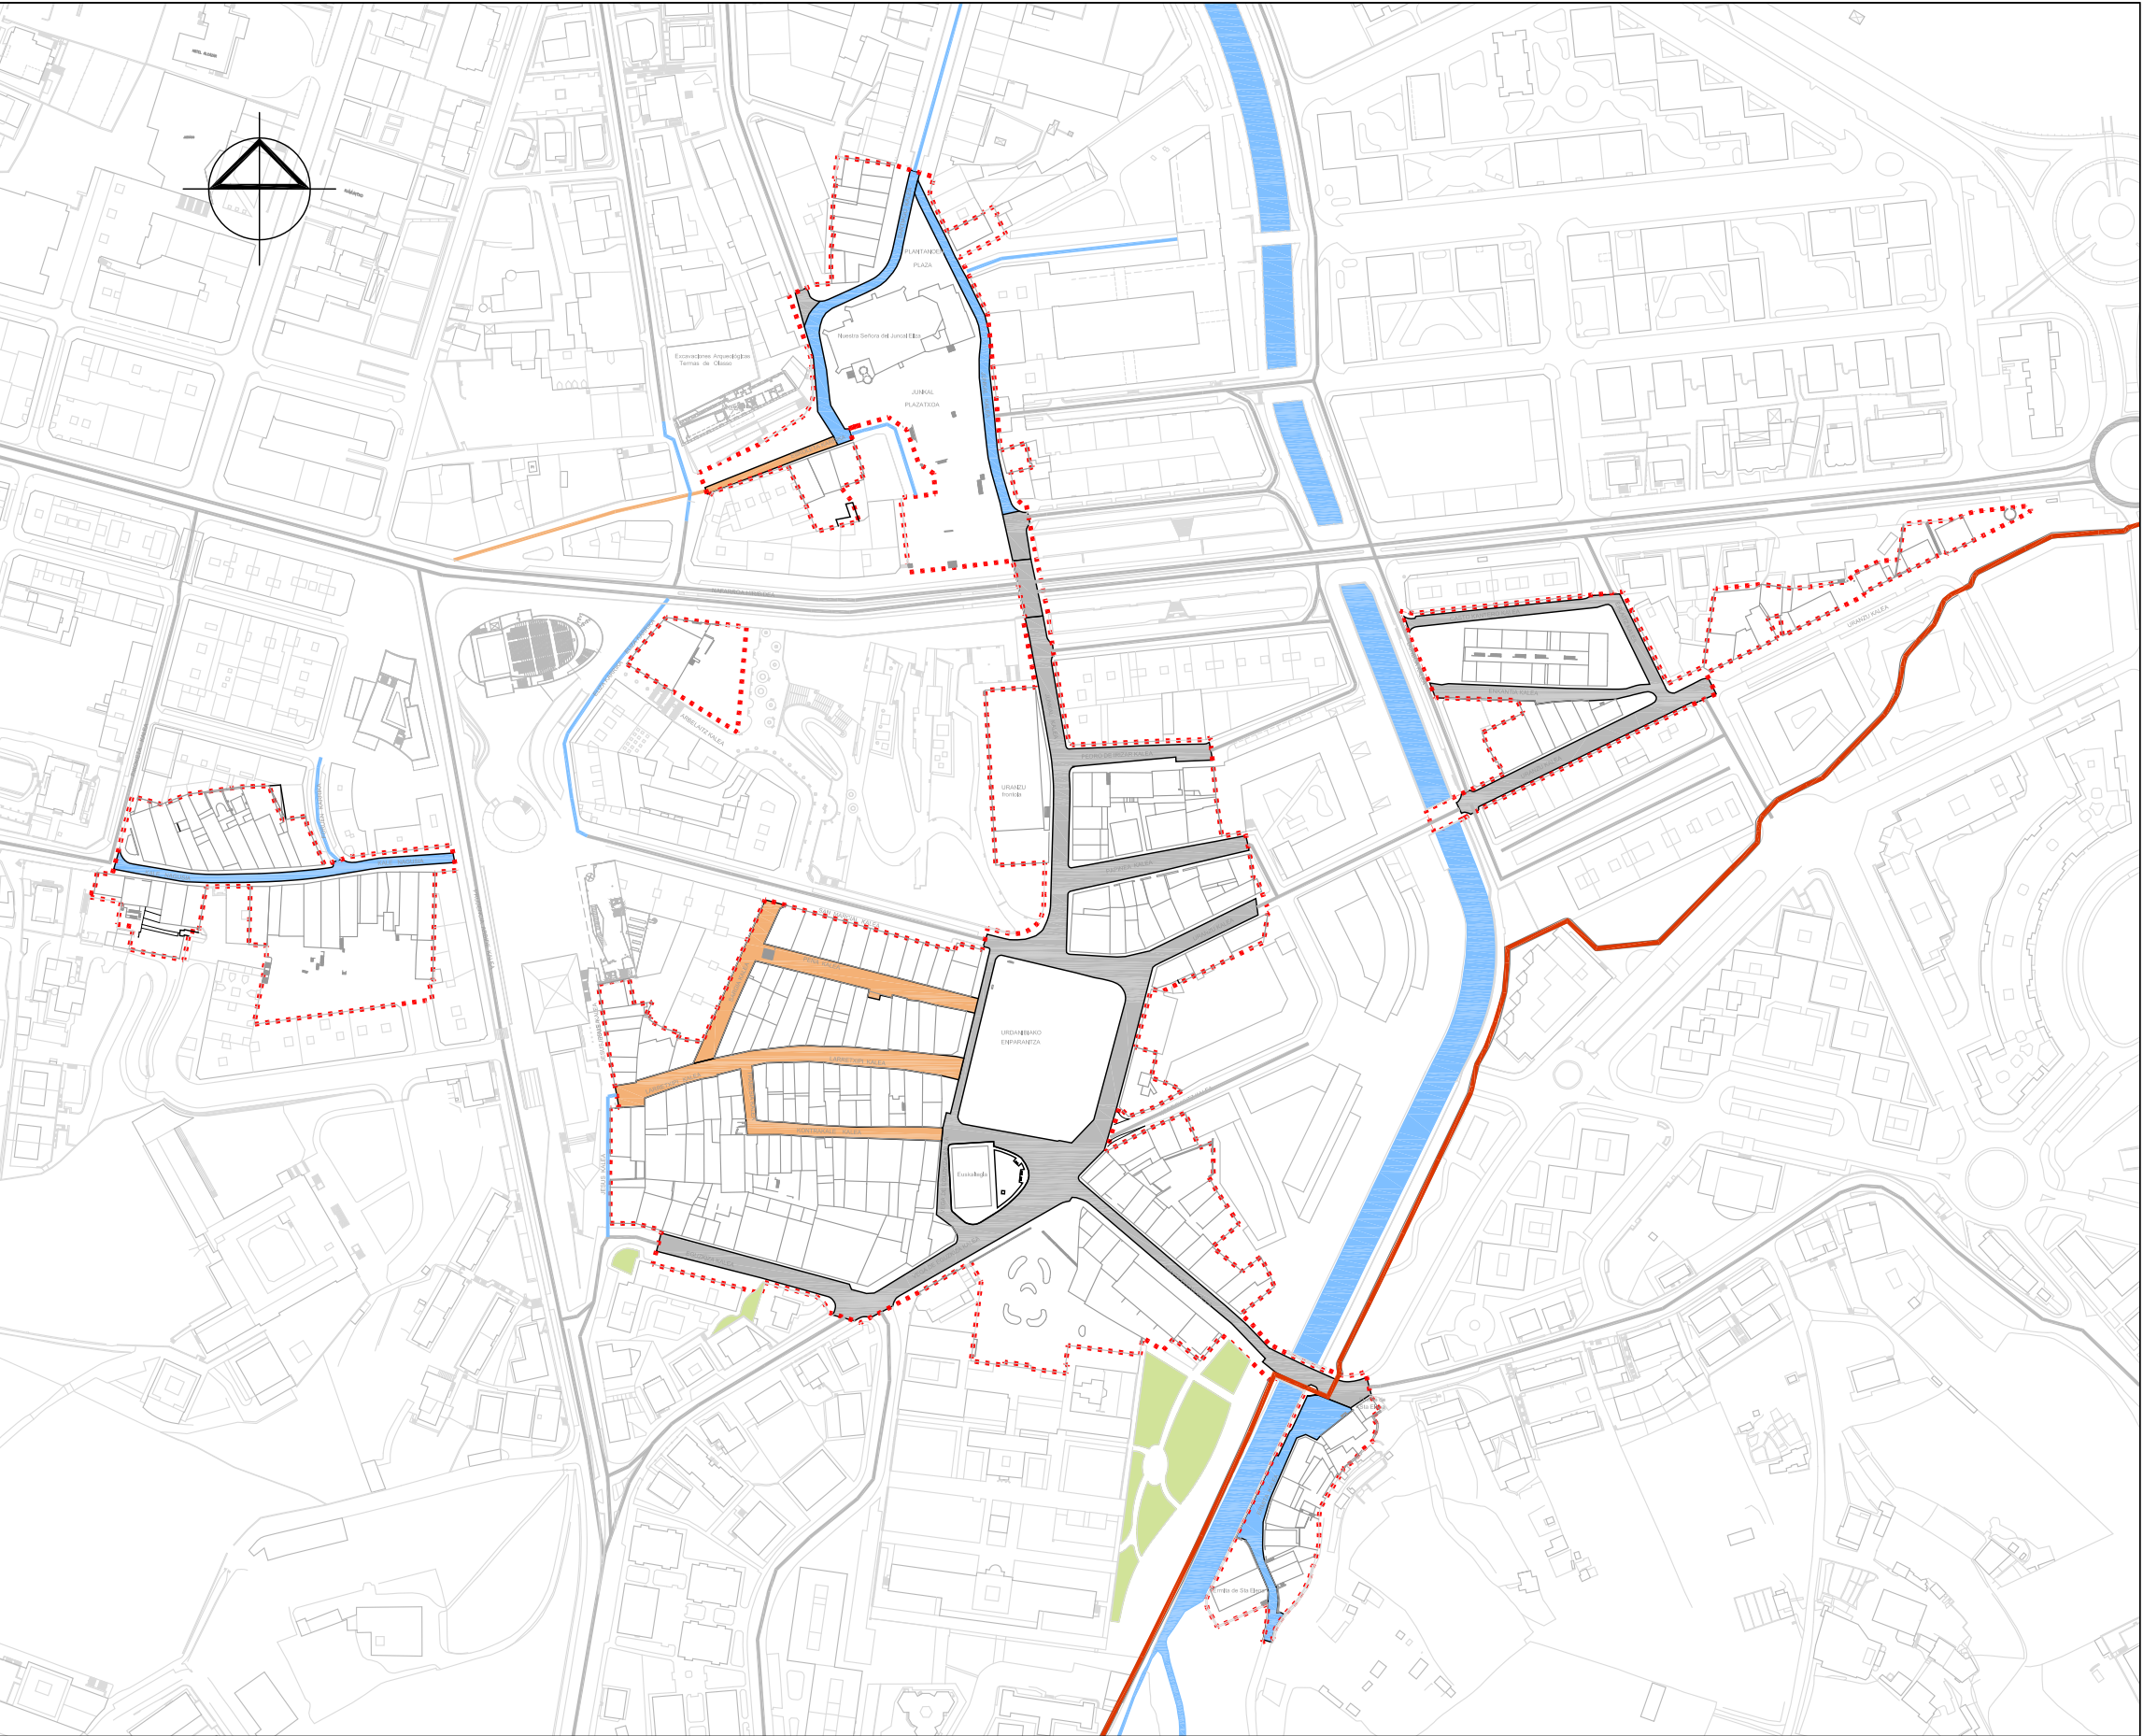

- CALLE PEATONAL
OINEZKOEN KALEA
- COEXISTENCIA
IZANKIDETASUNA
- VIAL
BIDEAK
- BIDEGORRI
BIDEGORRIA

DELIMITACIÓN DEL PERCA / AZBPB EREMUAREN MUGA


PLAN ESPECIAL DE REHABILITACION DEL CASCO ANTIGUO DE IRUN.
PARTE VIEJA

IRUNGO ALDE ZAHARRA BIRGAITZEKO PLAN BEREZIA

APROBACION DEFINITIVA BEHIN BETIKO ONESPENA



Arquitectos:		Plano:	RED VIARIA Y PEATONAL	Planoa:
LORENZO GOICOECHEA OIHANA SANTOLARIA		OINEZKO ETA IBILGAILUEN BIDE SAREA		
GORKA ARREGI MARI CARMEN PANIAGUA		Escala:	1/3000	Febrero 2009ko Otsaila

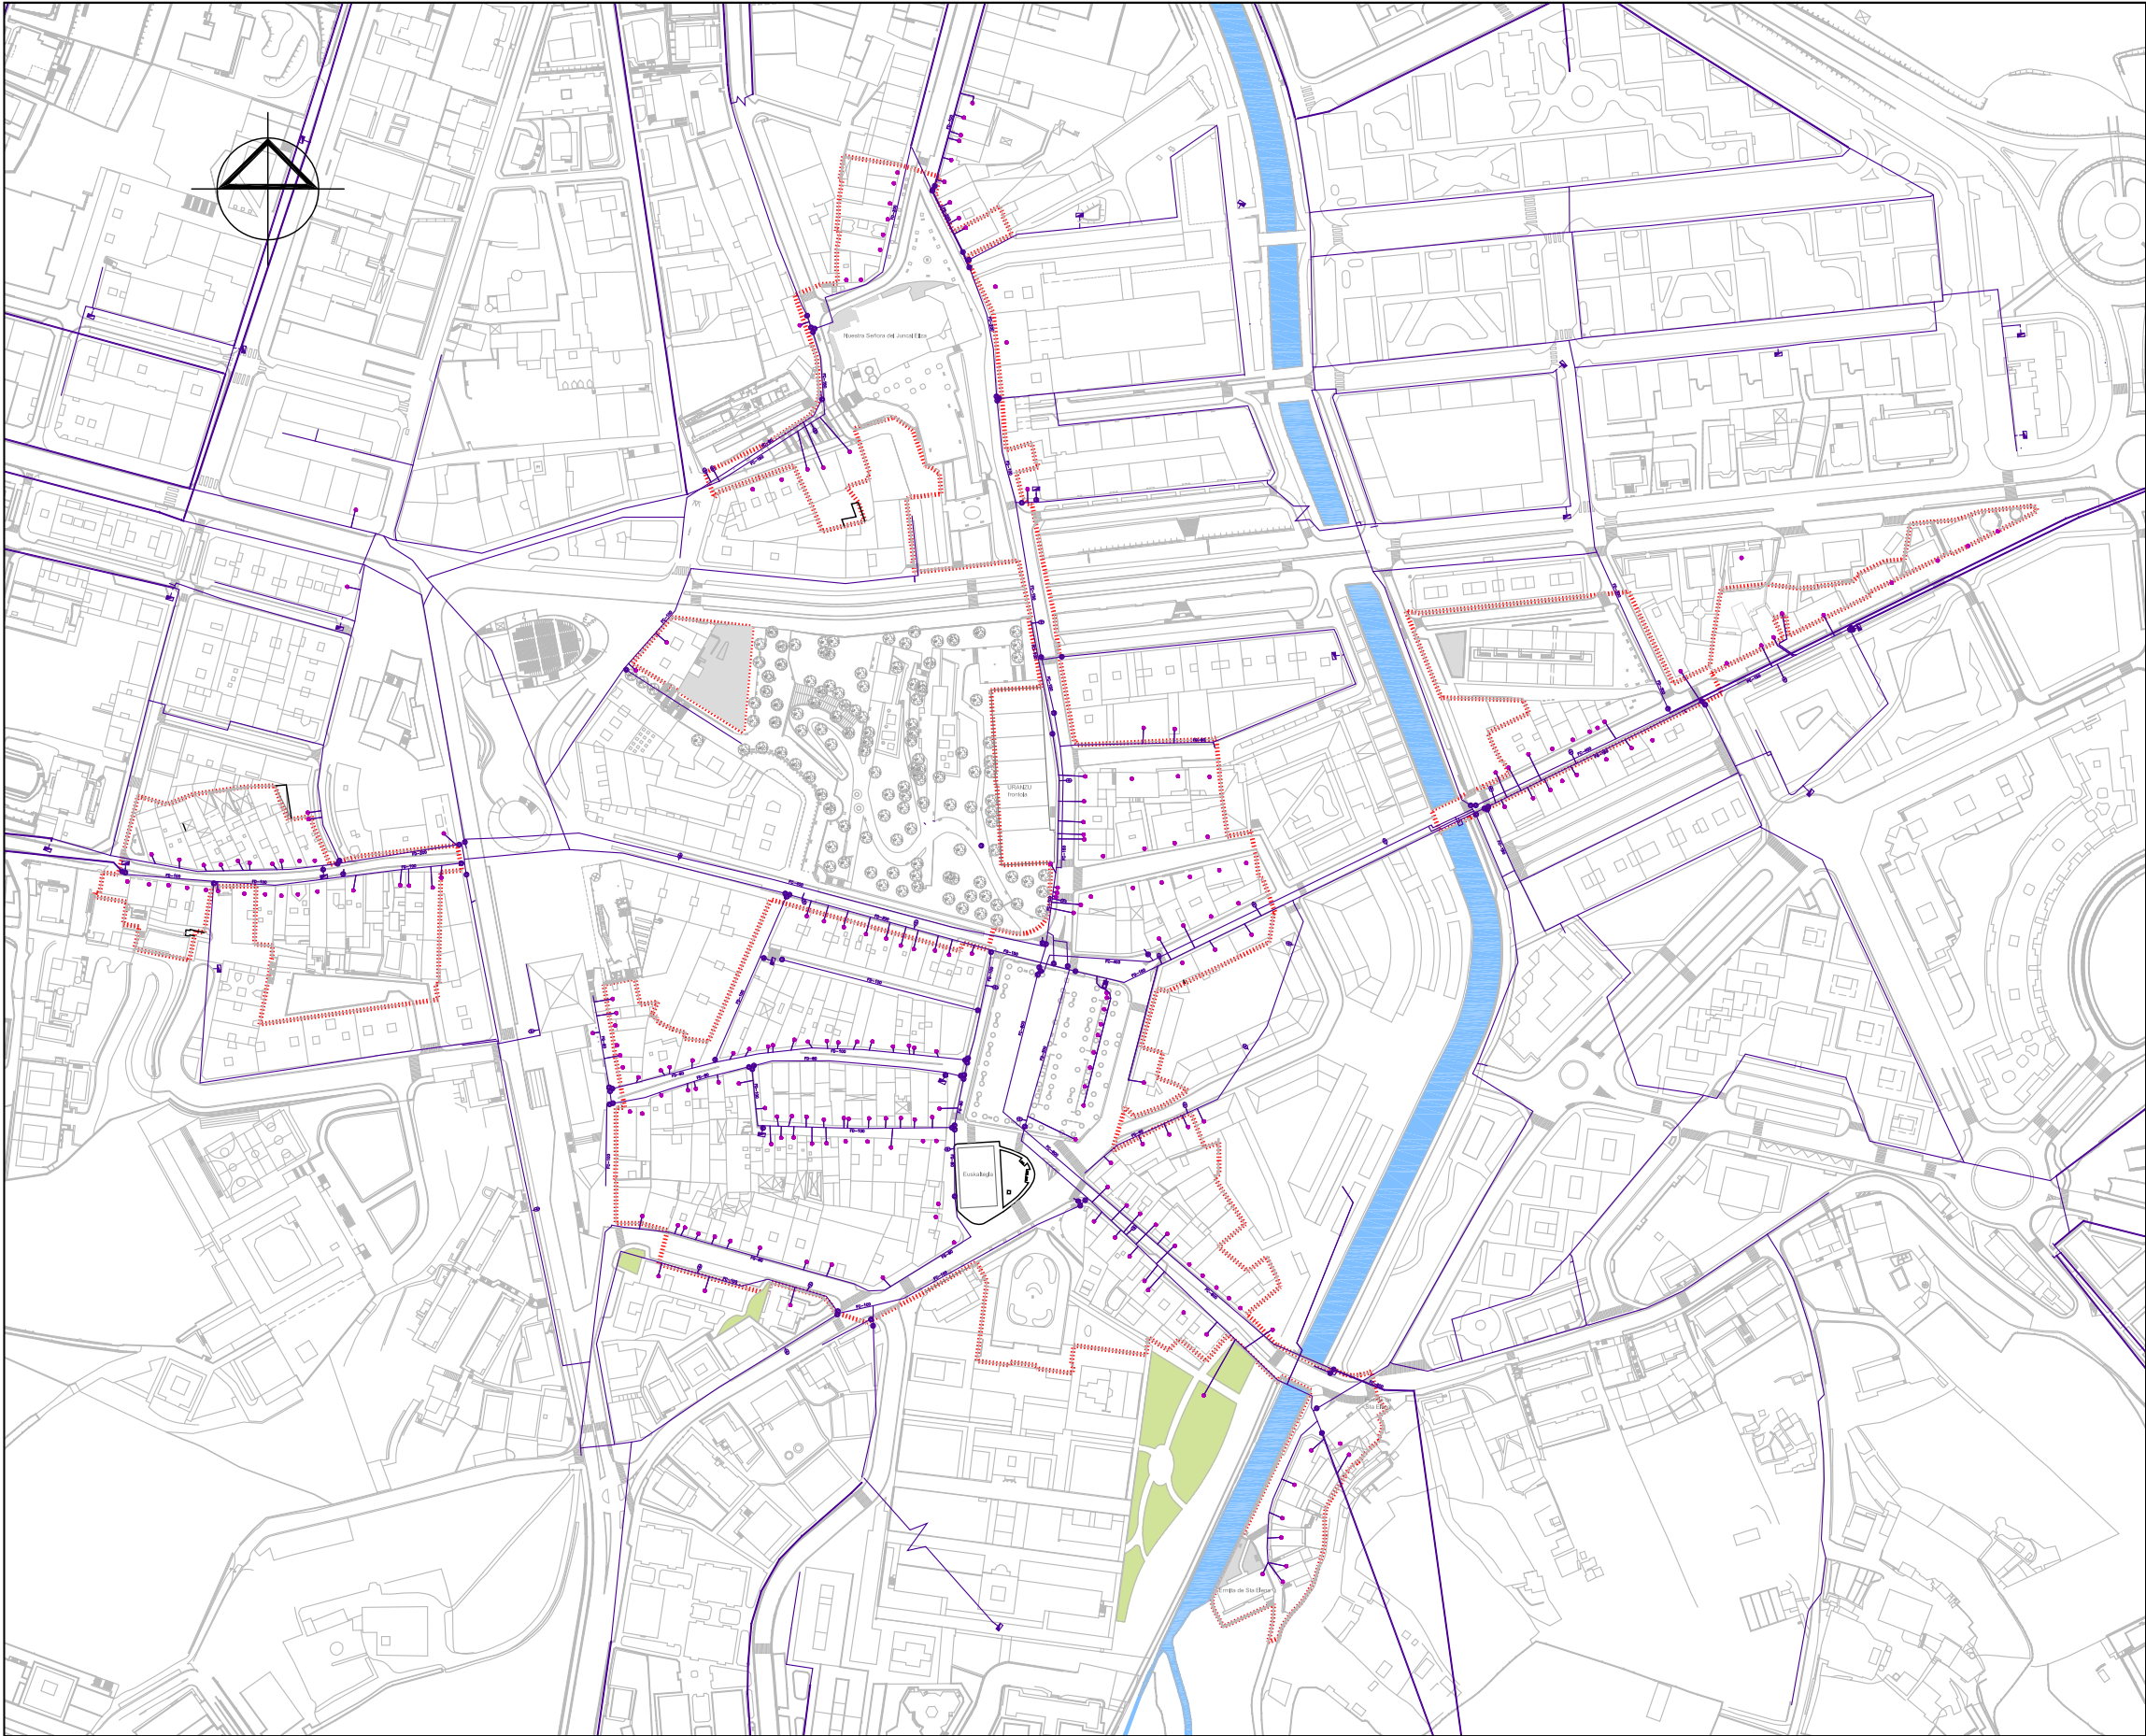

- RED DE ABASTECIMIENTO DE AGUA

ACOMETIDA

HIDRANTE

BOCA DE RIEGO

VENTOSA

FUENTE
-
- UR ORNIDURA SAREA

HARTUNEA

UREZTATZAILEA

UREZTAPEN GILTZA

BENTOSA

ITURRIA

DELIMITACIÓN DEL PERCH / AZBPB EREMUAREN MUGA

PLAN ESPECIAL DE REHABILITACION DEL CASCO ANTIGUO DE IRUN.
PARTE VIEJA

IRUNGO ALDE ZAHARRA BIRGAITZEKO PLAN BEREZIA


APROBACION DEFINITIVA BEHIN BETIKO ONESPENA



irunvi



Arquitectos:		Plano:		Planoa:	
LORENZO GOICOECHEA		OIHANA SANTOLARIA		INFRAESTRUCTURAS EXISTENTES ABASTECIMIENTO DE AGUA	
GORKA ARREGI		MARI CARMEN PANIAGUA		EGUN DAUDEN AZPIEGITURAK: UR HORNIDURA SAREA	
Escala:		Eskala:		1/3000	
				Febrero 2009ko Otsaila	
				I-10.1	

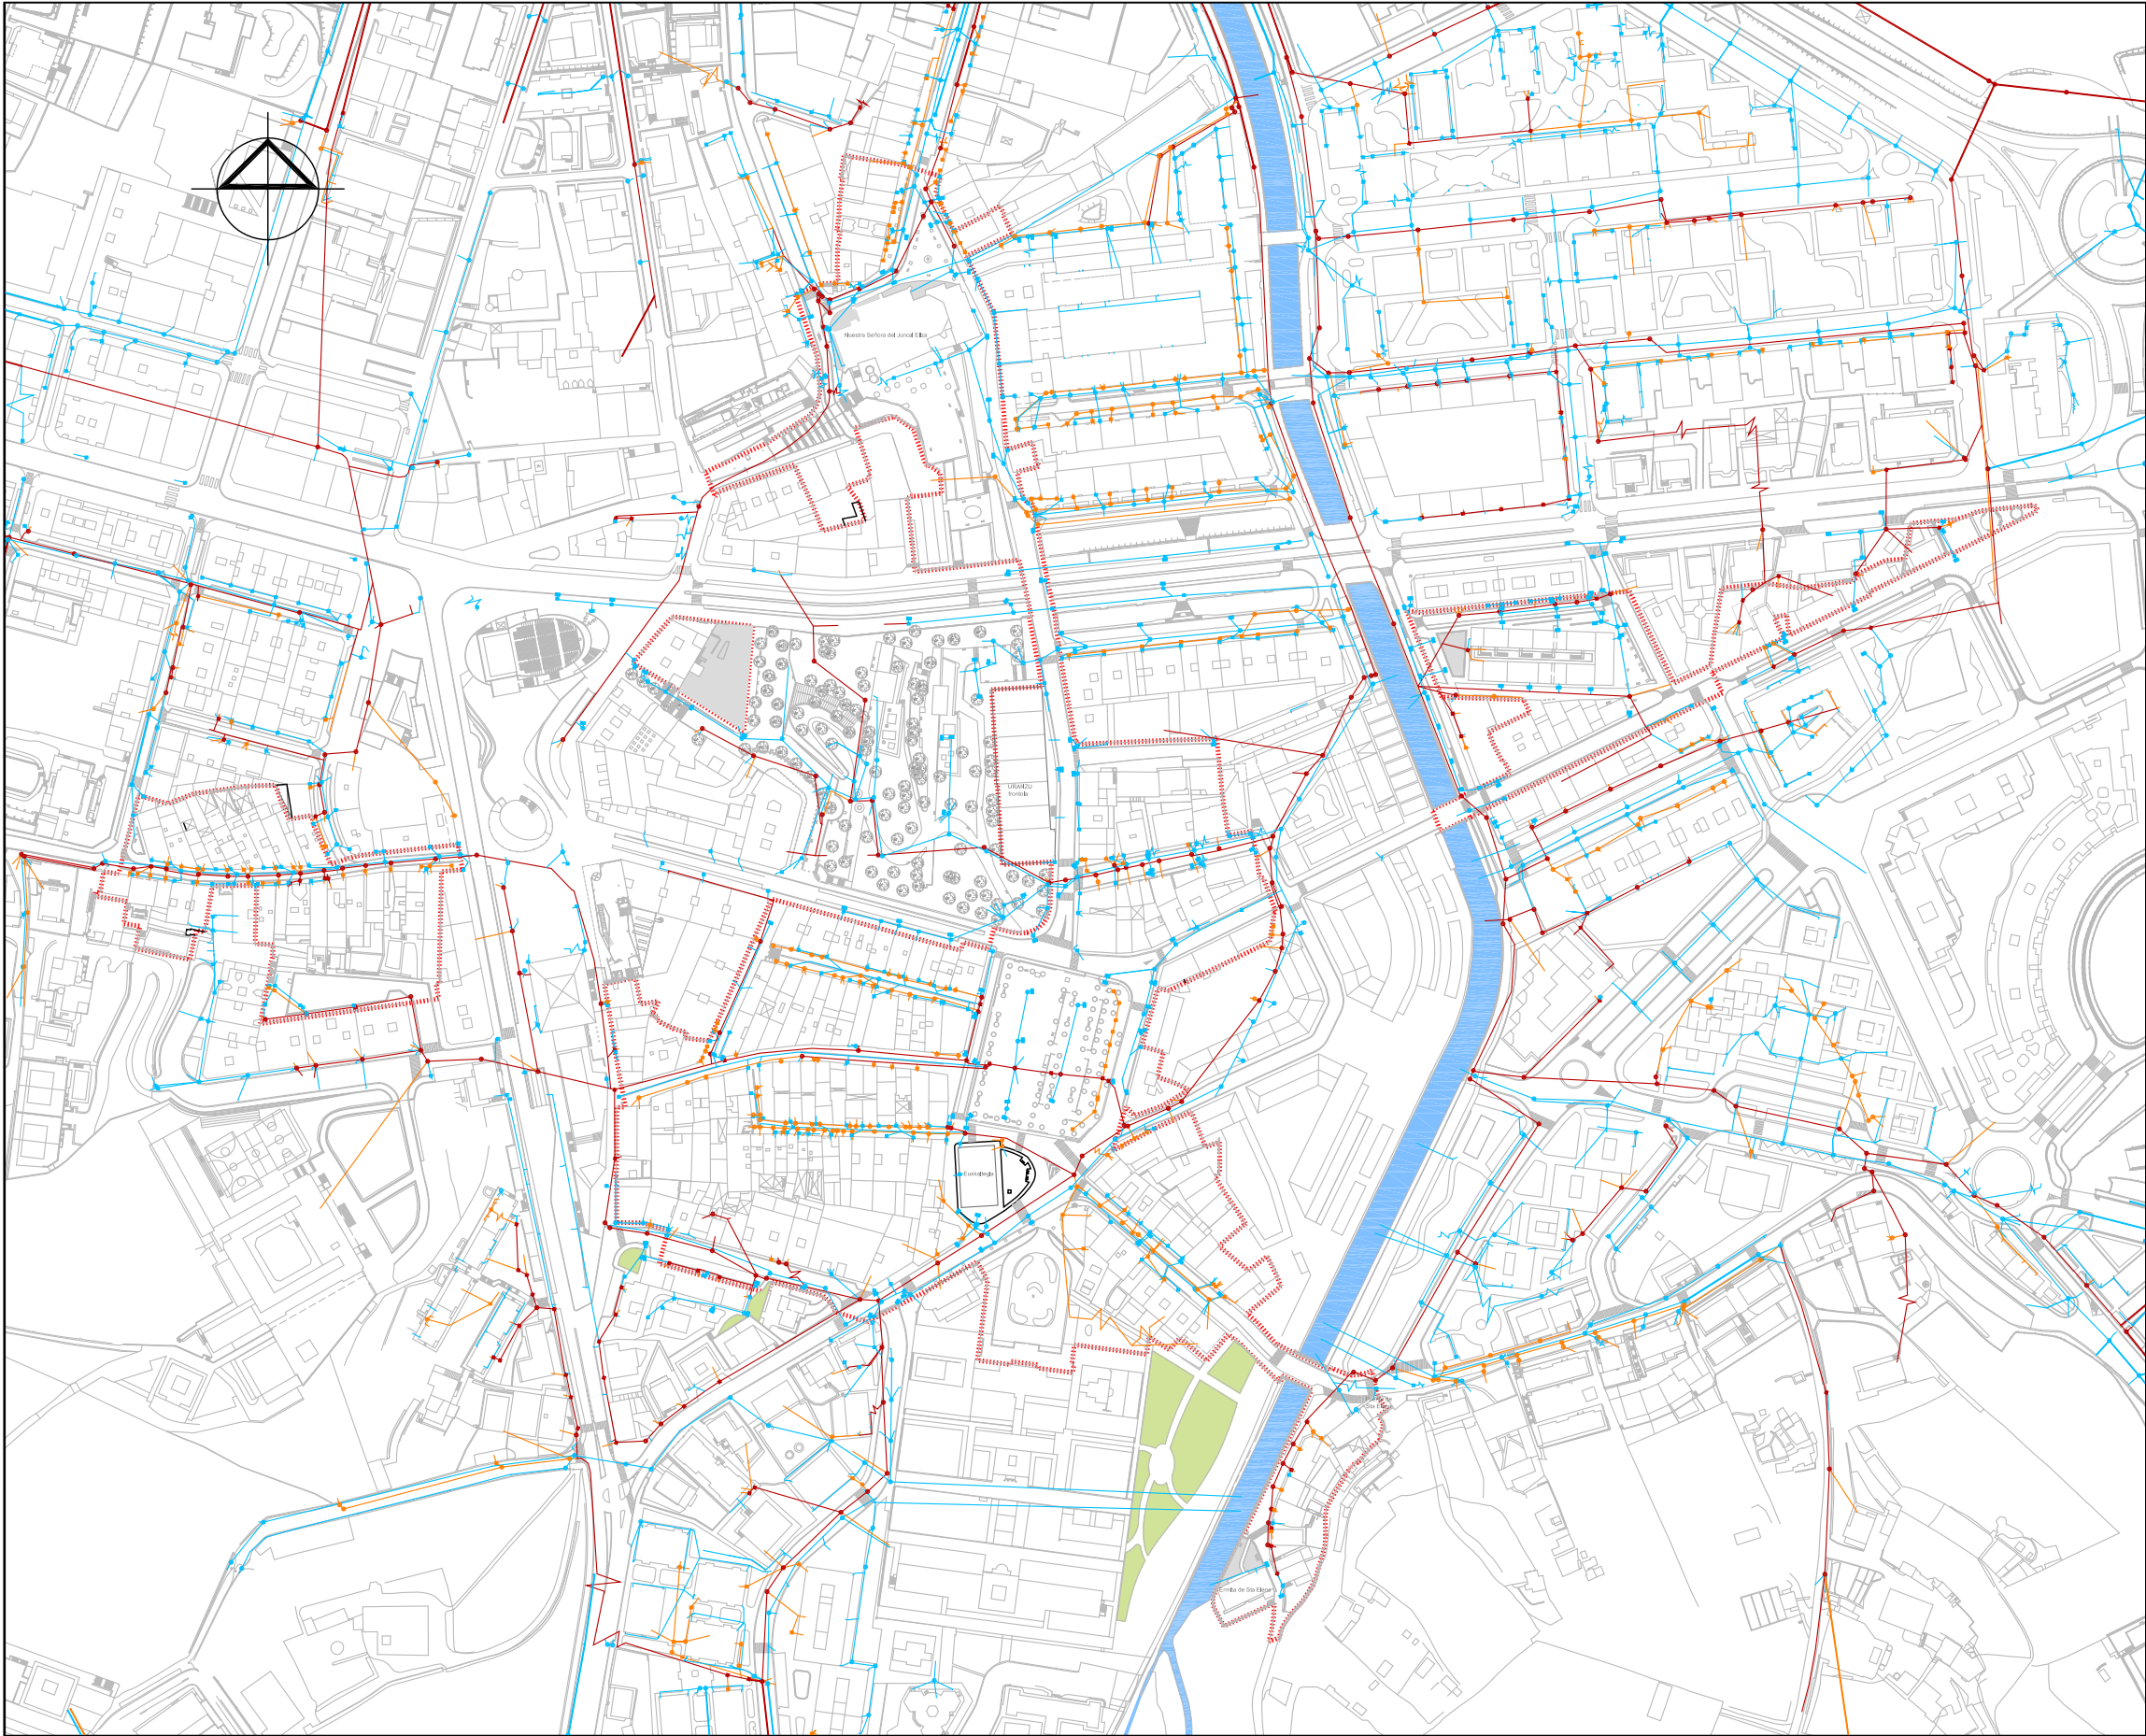

- POZO DE REGISTRO TAPA CIRCULAR

POZO DE REGISTRO TAPA CUADRADA

RED DE SANEAMIENTO UNITARIA

RED DE FECALES

RED DE PLUVIALES
- ESTALKI ZIRKULARRAREN ERREGISTRO PUTZUA

ESTALKI KARRATUAREN ERREGISTRO PUTZUA

SANEAMENDU SARE UNITARIOA

UR ZIKIN SAREA

EURI UR SAREA


DELIMITACIÓN DEL PERCH / AZBPB EREMUAREN MUGA

PLAN ESPECIAL DE REHABILITACION DEL CASCO ANTIGUO DE IRUN.
PARTE VIEJA

IRUNGO ALDE ZAHARRA BIRGAITZEKO PLAN BEREZIA

APROBACION DEFINITIVA BEHIN BETIKO ONESPENA

					
Arquitectos:		Plano:		Planoa:	
LORENZO OIHANA GOICOECHEA SANTOLARIA		INFRAESTRUCTURAS EXISTENTES RED DE SANEAMIENTO EGUN DAUDEN AZPIEGITURAK: SANEAMENDU SAREA			
Escala:		Eskala:		I-10.2	
1/3000		Febrero 2009ko Otsaila			
GORKA ARREGI MARI CARMEN PANIAGUA					

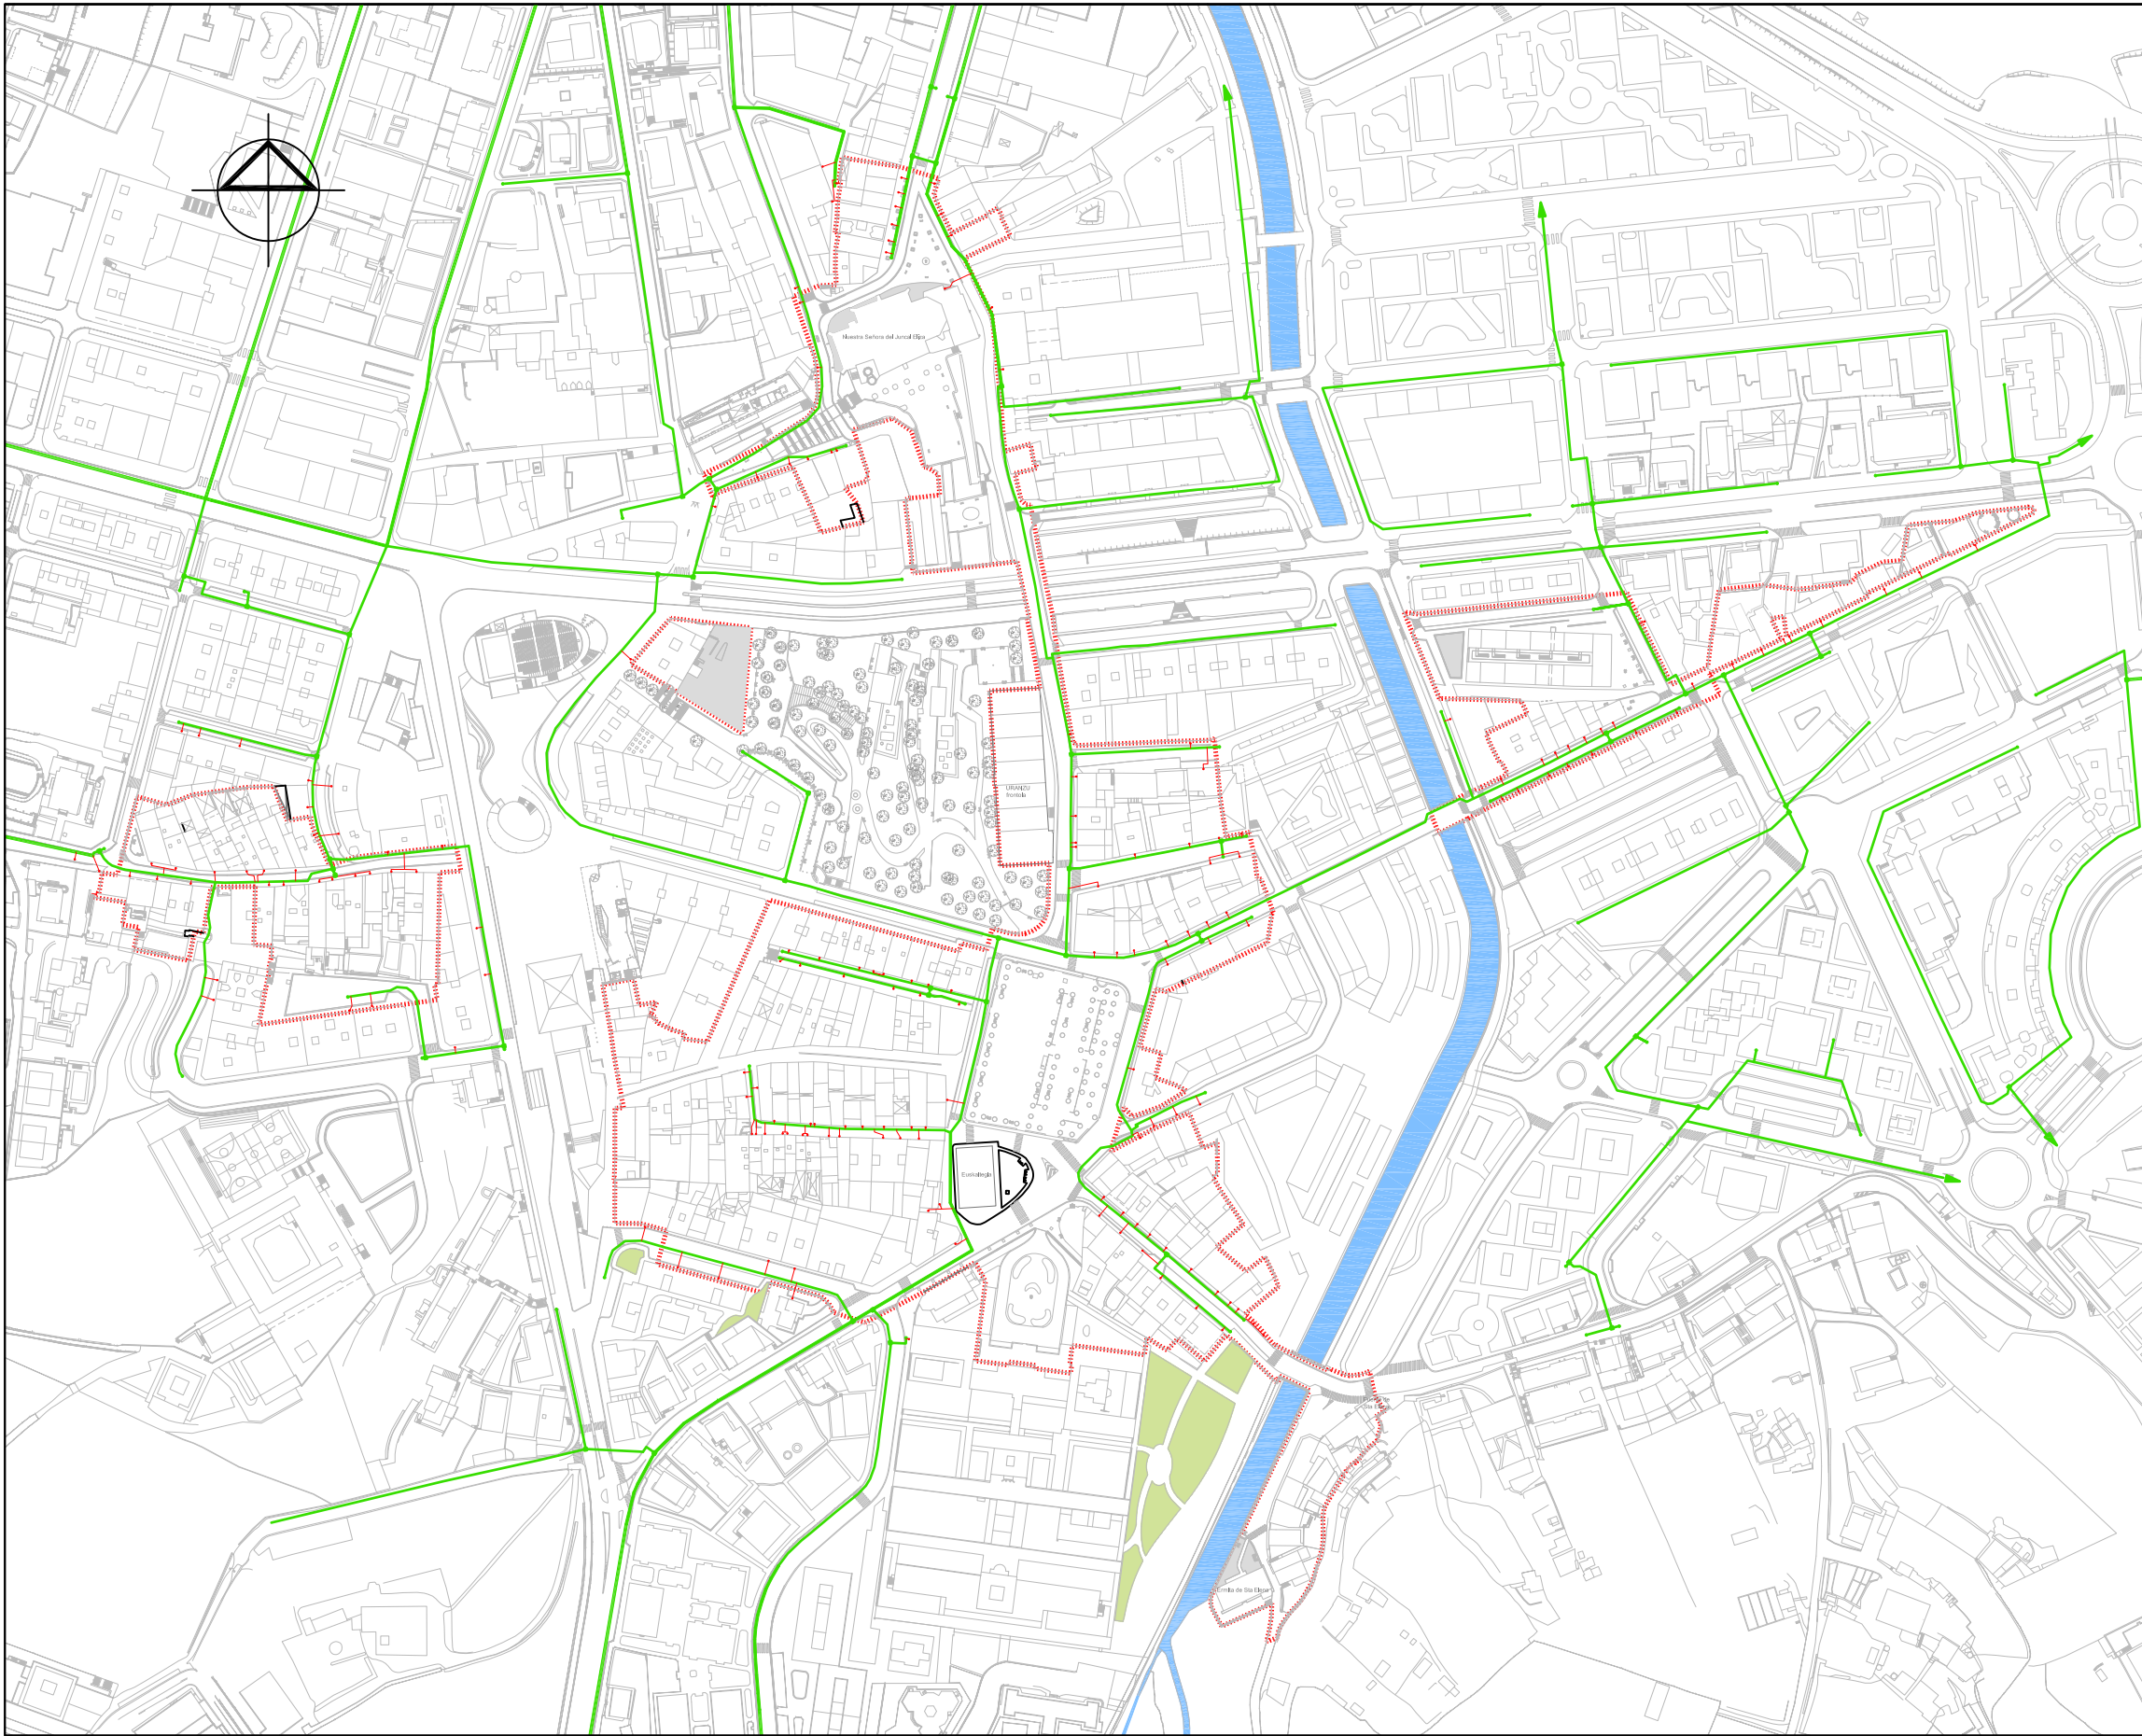

- RED DOMESTICO - COMERCIAL

ETXE - DENDETARAKO GAS HORNIDURA
- ACOMETIDA

HARTUNEA
- ARQUETA

ARKETA
- CAP

SARE BUKAERA

DELIMITACIÓN DEL PERCH / AZBPB EREMUAREN MUGA

PLAN ESPECIAL DE REHABILITACION DEL CASCO ANTIGUO DE IRUN.
PARTE VIEJA

IRUNGO ALDE ZAHARRA BIRGAITZEKO PLAN BEREZIA

APROBACION DEFINITIVA

BEHIN BETIKO ONESPENA



Arquitectos:
LORENZO OIHANA
GOICOECHEA SANTOLARIA

Plano:
INFRAESTRUCTURAS EXISTENTES: RED DE GAS
EGUN DAUDEN AZPIEGITURAK: GAS SAREA


Planoa:

Escala:
GORKA ARREGI

Eskala:
1/3000

Febrero 2009ko Otsaila

I-10.3

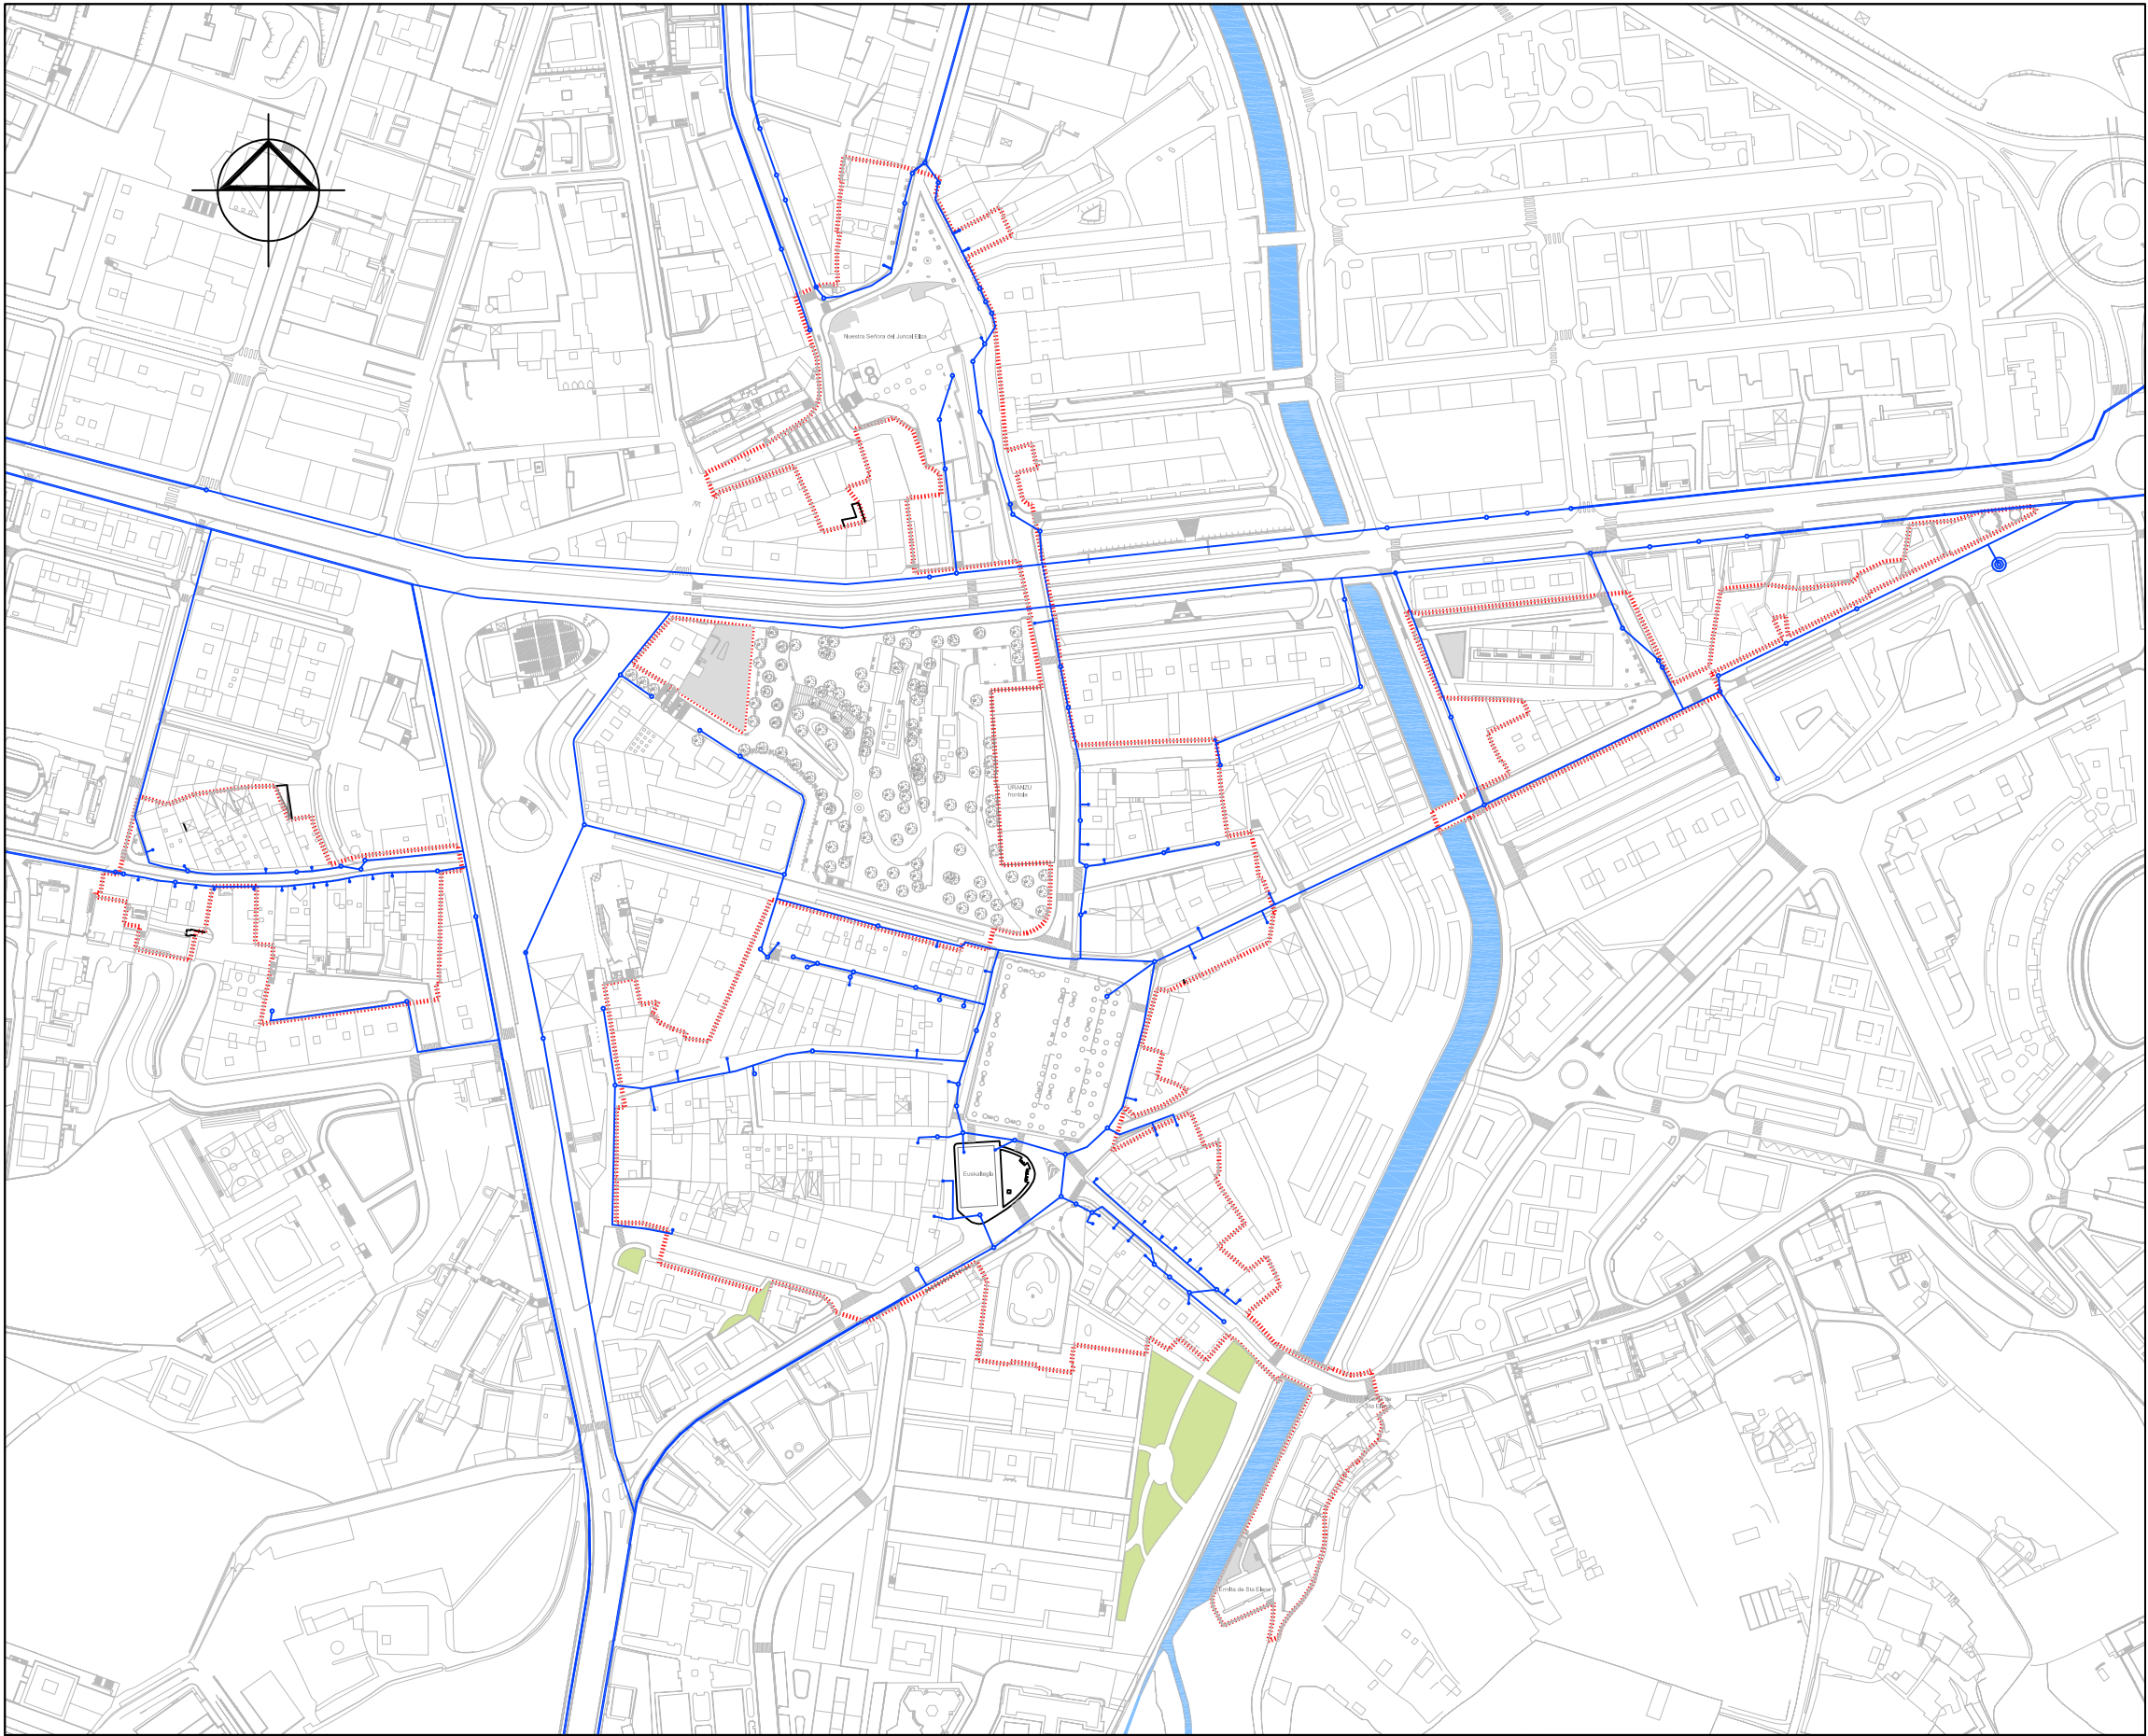

ARQUETA
MONTANTE EN FACHADA
LINEA ELECTRICA - IBERDROLA

ARKETA
FATXADAN
ELEKTRIZITATE SAREA - IBERDROLA


DELIMITACIÓN DEL PERCH / AZBPB EREMUAREN MUGA

PLAN ESPECIAL DE REHABILITACION DEL CASCO ANTIGUO DE IRUN.
PARTE VIEJA

IRUNGO ALDE ZAHARRA BIRGAITZEKO PLAN BEREZIA

APROBACION DEFINITIVA BEHIN BETIKO ONESPENA

Arquitectos:		Plano:		Planoa:	
LORENZO OIHANA GOICOECHEA SANTOLARIA		INFRAESTRUCTURAS EXISTENTES RED DE ELECTRICIDAD EGUN DAUDEN AZPIEGITURAK: ELEKTRIZITATE SAREA			
GORKA ARREGI		Escala: 1/3000		Febrero 2009ko Otsaila	
MARI CARMEN PANIAGUA				I-10.4	

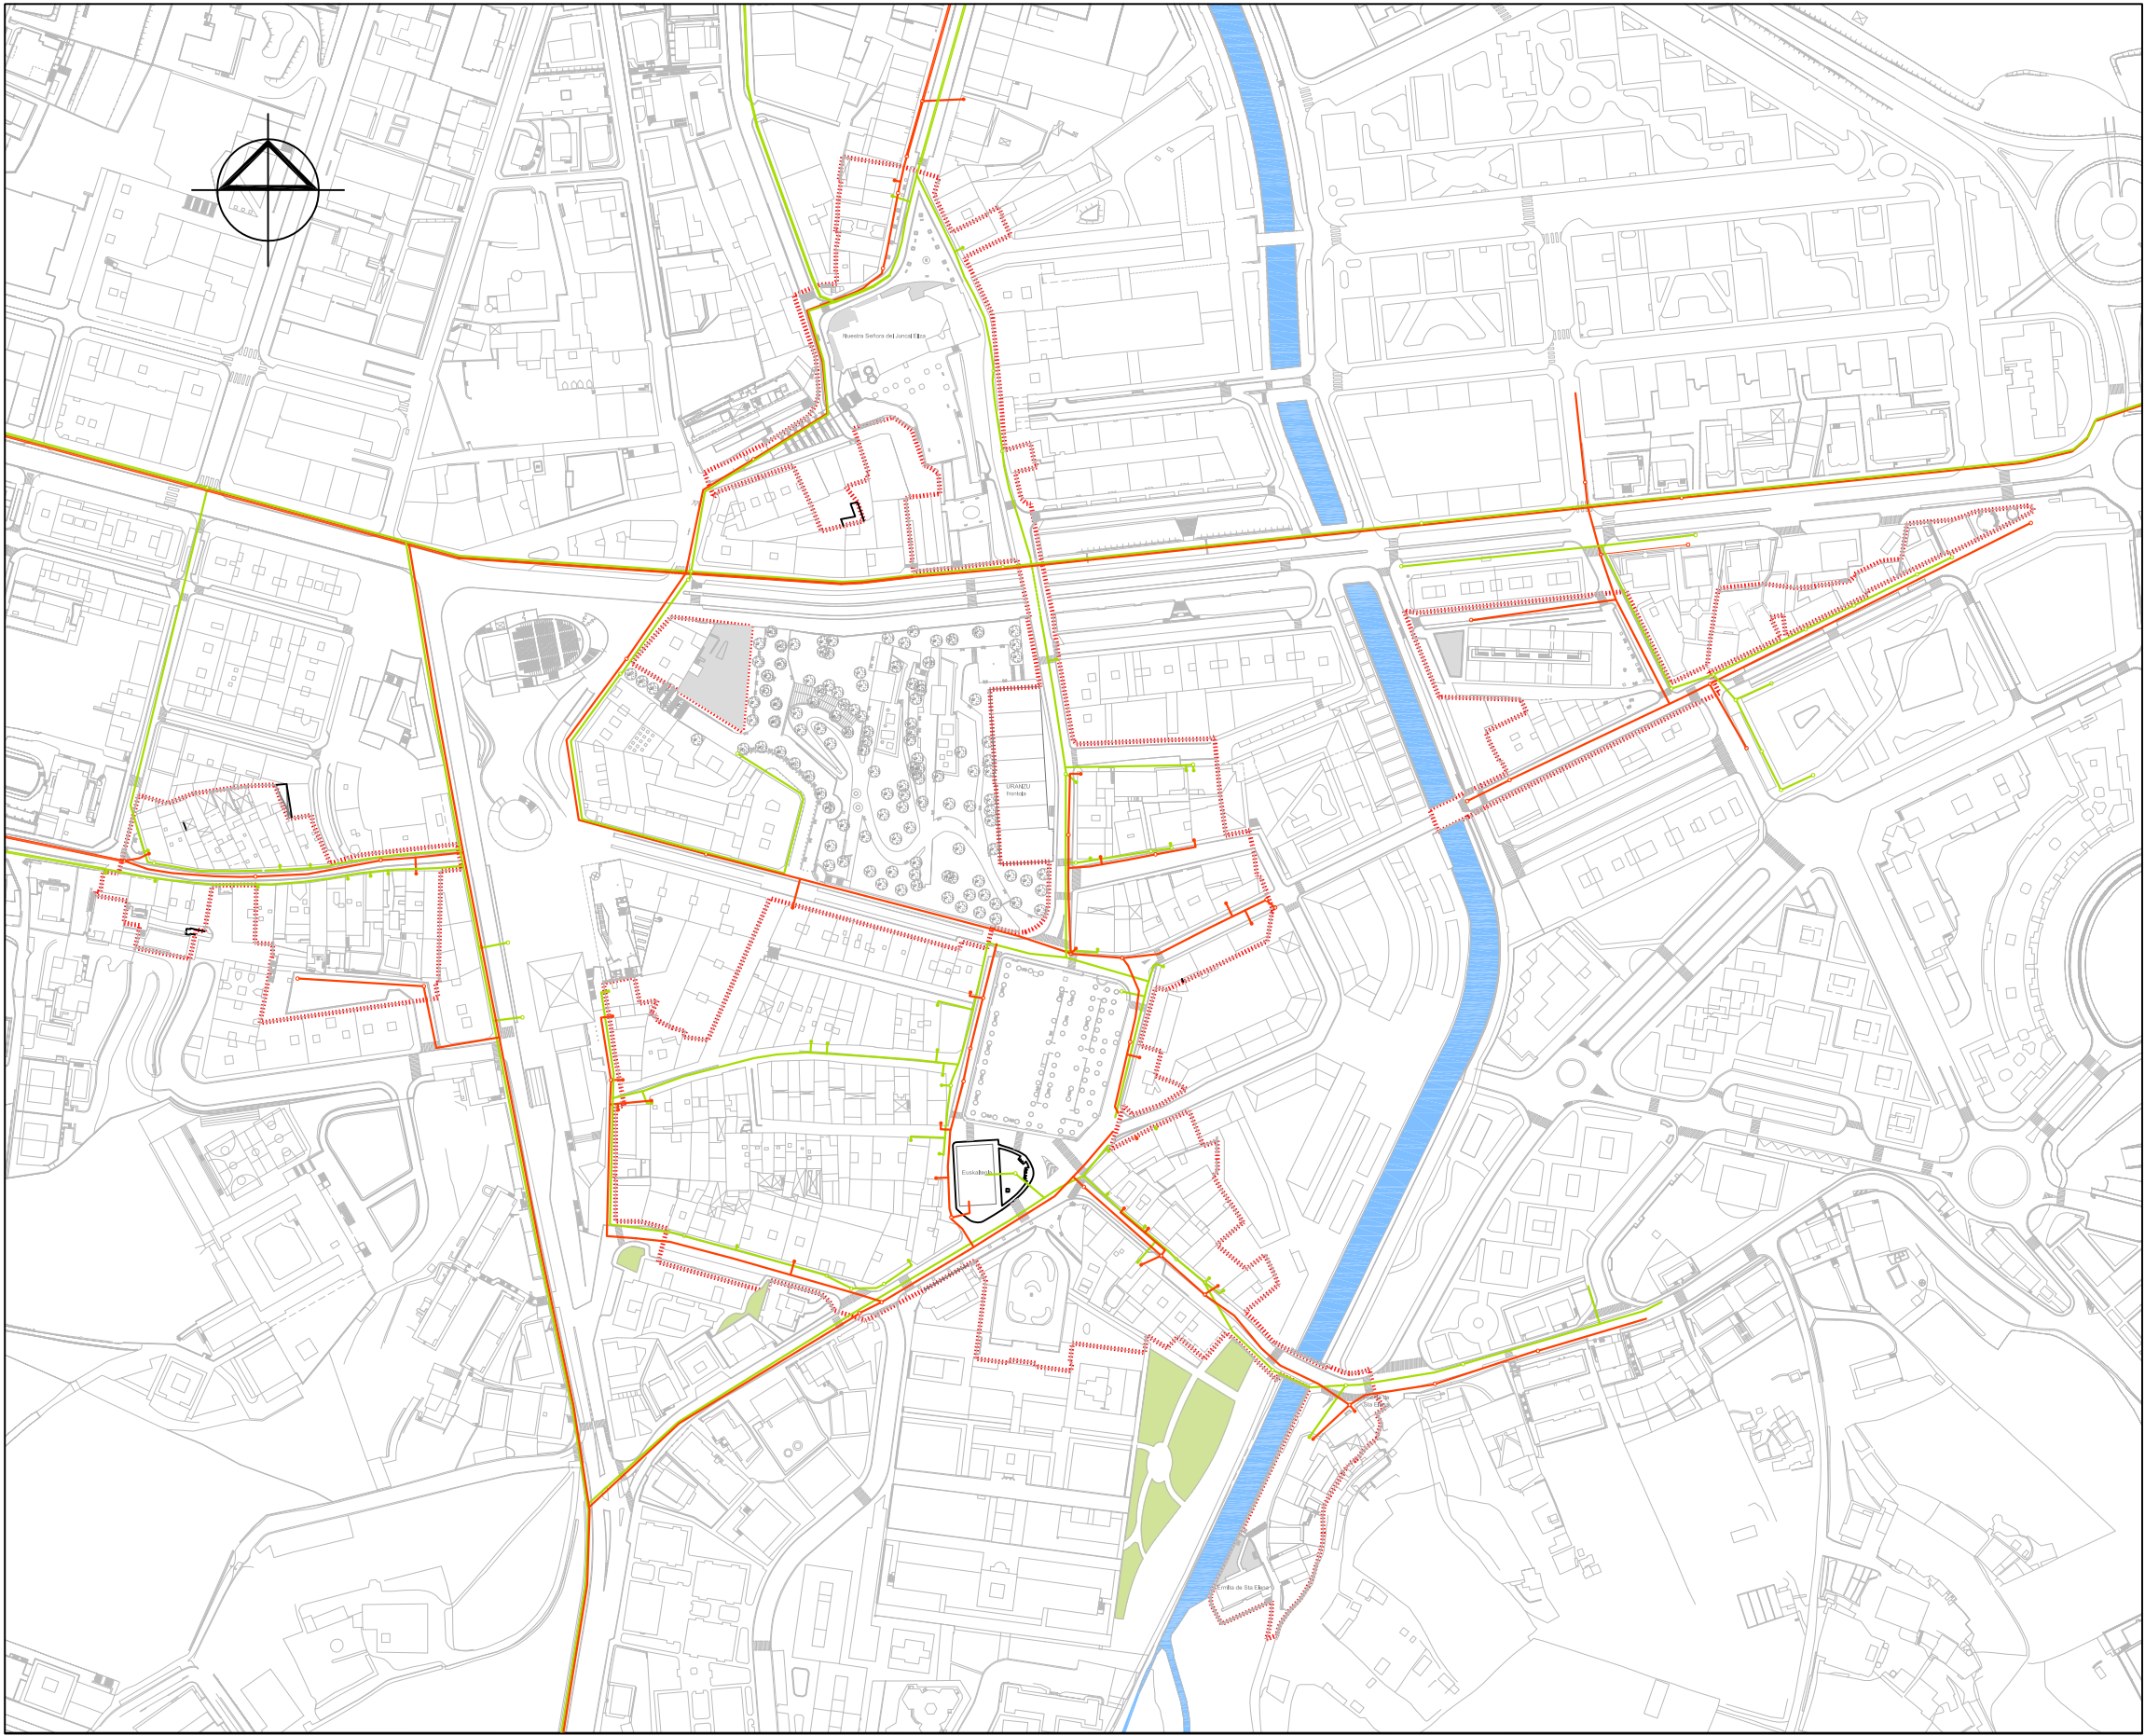

- | | | | |
|-------------------------------------|--|------------------------------------|--|
| ARQUETA | | ARKETA | |
| MONTANTE EN FACHADA | | FATXADAN | |
| RED TELECOMUNICACIONES - TELEFONICA | | TELEKOMUNIKAZIO SAREA - TELEFONIKA | |
| RED TELECOMUNICACIONES - EUSKALTEL | | TELEKOMUNIKAZIO SAREA - EUSKALTEL | |

..... DELIMITACIÓN DEL PERCH / AZBPB EREMUAREN MUGA

PLAN ESPECIAL DE REHABILITACION DEL CASCO ANTIGUO DE IRUN.
PARTE VIEJA

IRUNGO ALDE ZAHARRA BIRGAITZEKO PLAN BEREZIA

APROBACION DEFINITIVA

BEHIN BETIKO ONESPENA



irunvi



Arquitectos:
LORENZO OIHANA
GOICOECHEA SANTOLARIA

Plano: INFRAESTRUCTURAS EXISTENTES
RED DE TELECOMUNICACIONES
EGUN DAUDEN AZPIEGITURAK: TELEKOMUNIKAZIO SAREA

Planoa:

GORKA ARREGI

MARI CARMEN PANIAGUA

Escala: 1/3000

Febrero 2009ko Otsaila

I-10.5