


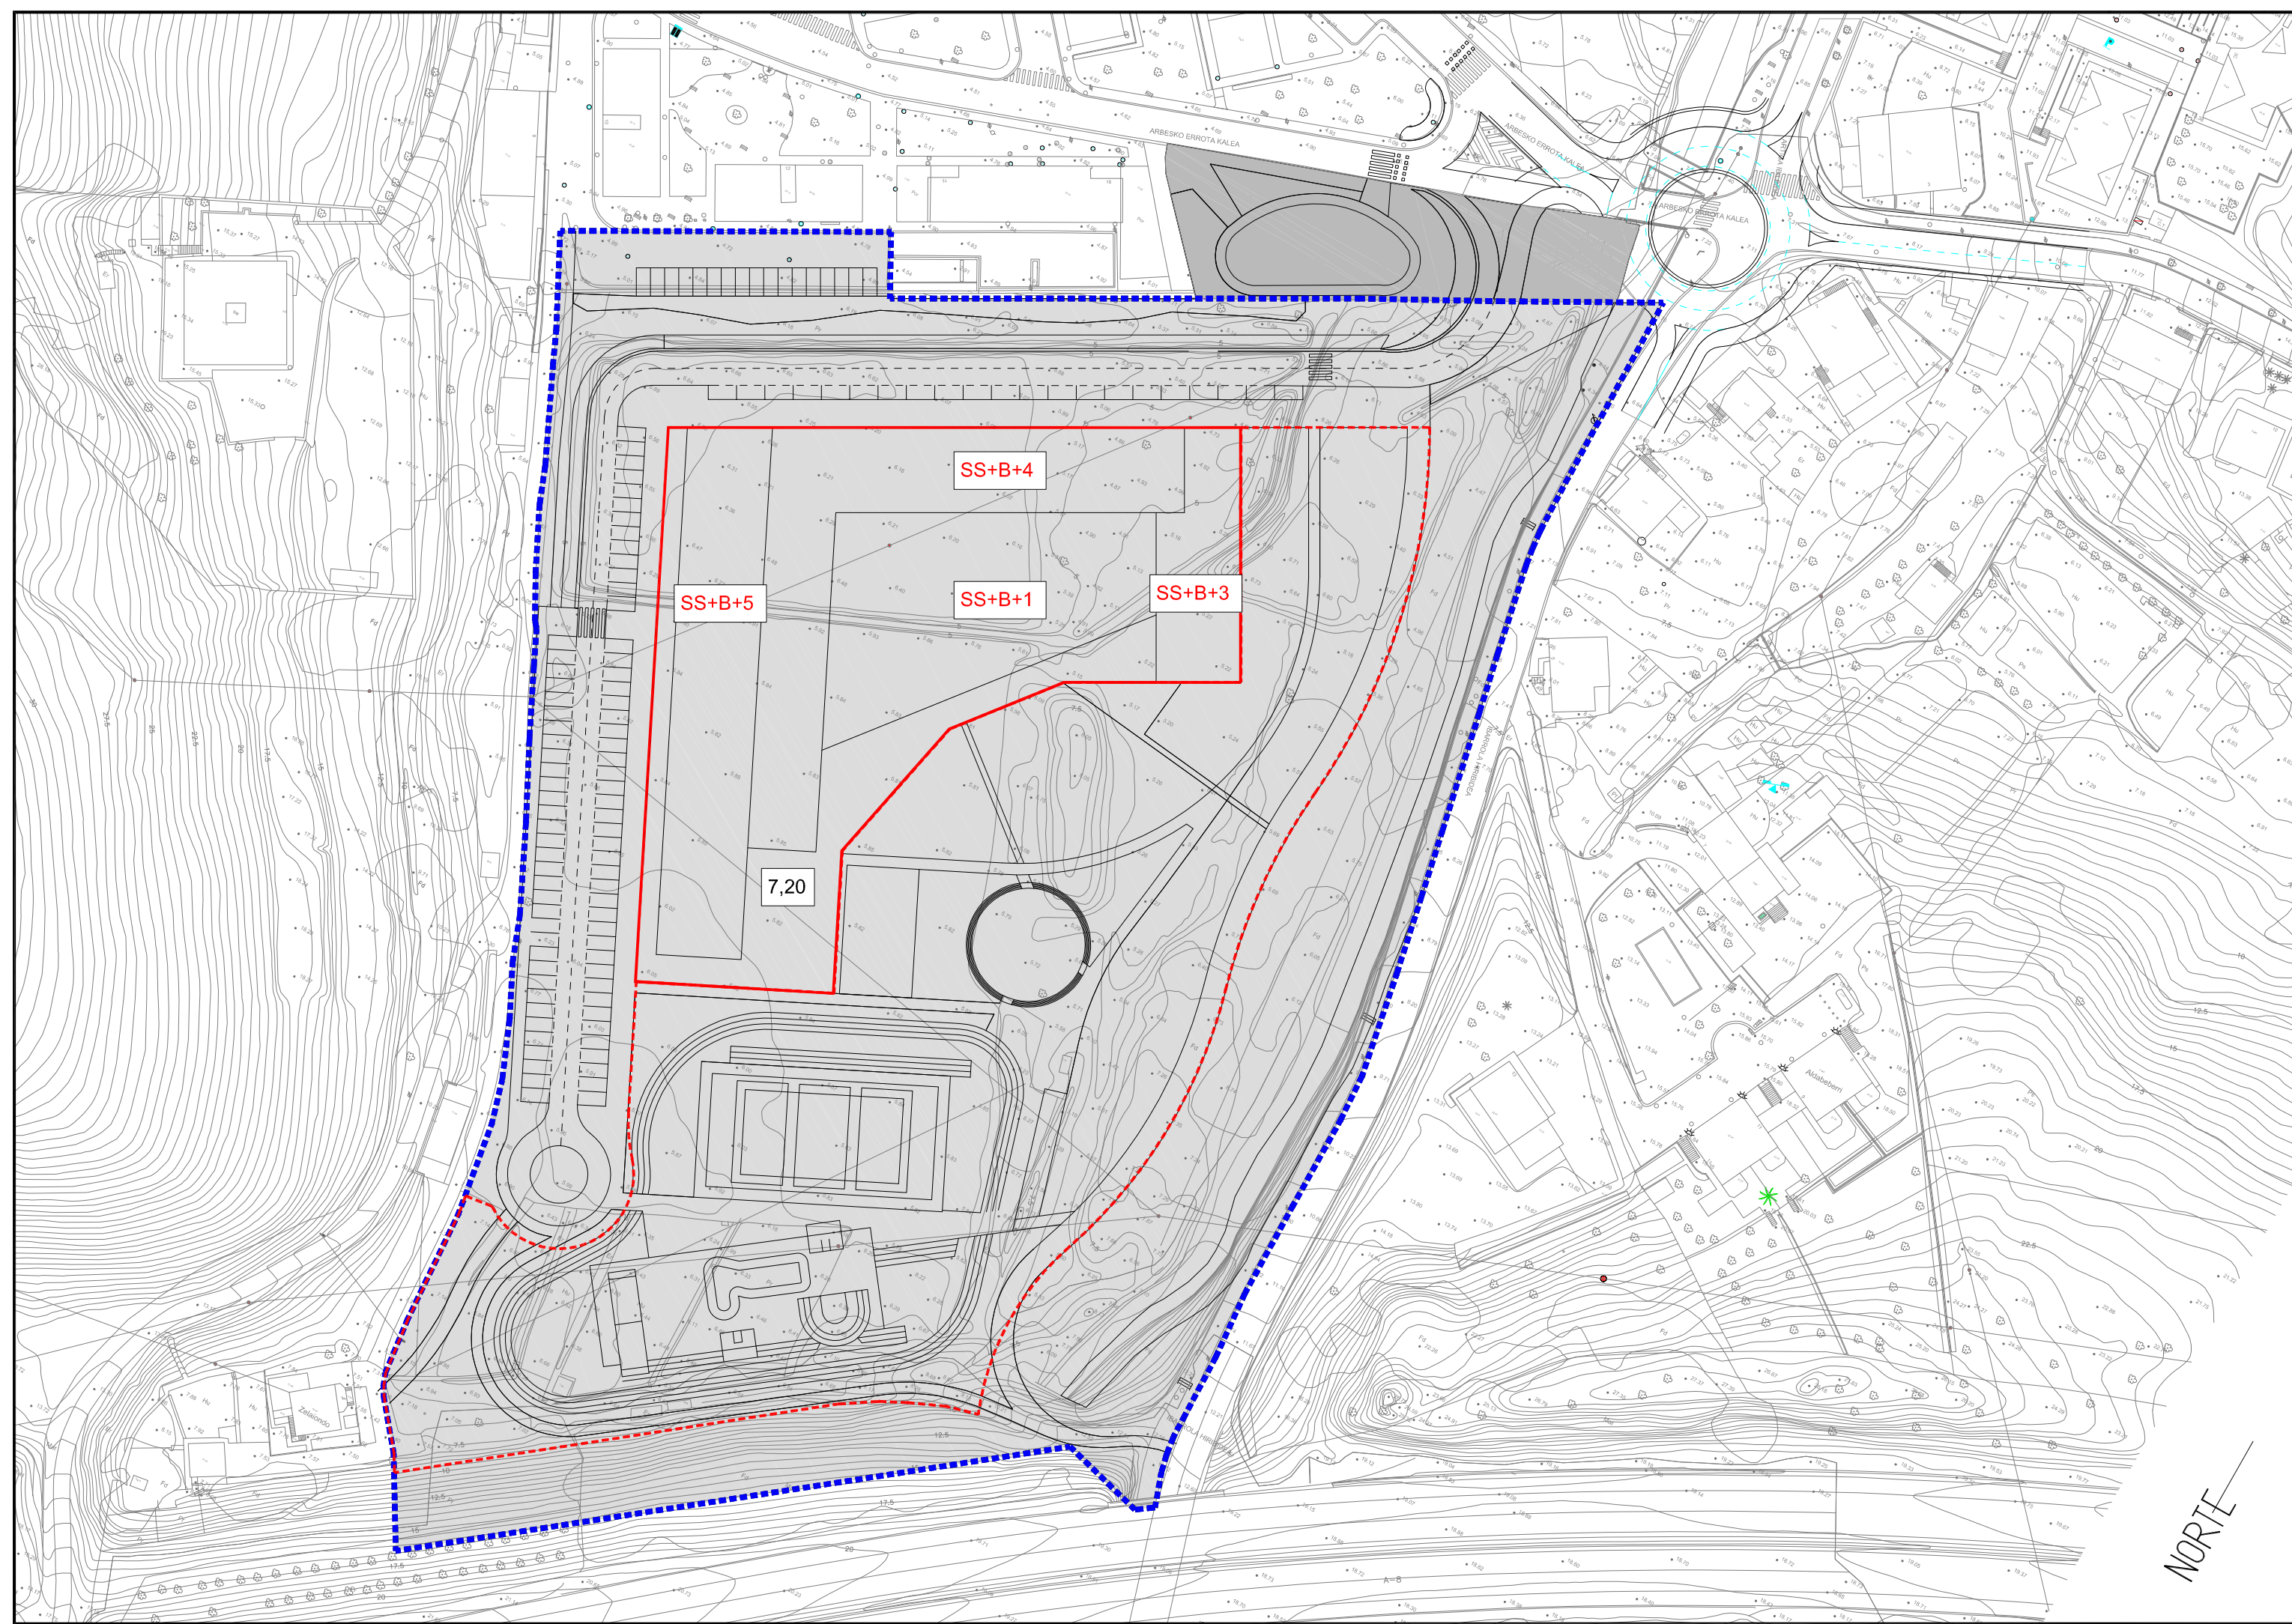

--- AMBITO DE LA MODIFICACION

SUP. = 34.817 m<sup>2</sup>

### KALIFIKAZIO XEHETUA CALIFICACION PORMENORIZADA

PARCELA EDIFICABLE / ALINEACIONES MAXIMAS  
EA.- EQUIPAMIENTO ASISTENCIAL

SUP. = 6.913 m<sup>2</sup>s  
ED. FISICA s/r. = 14.000 m<sup>2</sup>tc  
ED. FISICA b/r. = 7.000 m<sup>2</sup>tc

7,20 COTA DE RASANTE DE PARCELA EDIFICABLE

SS+B+4 PERFIL MÁXIMO ORDENADO

PARCELA EDIFICABLE / ALINEACIONES MAXIMAS  
ED.- EQUIPAMIENTO DEPORTIVO

SUP. = 13.151m<sup>2</sup>s  
ED. FISICA s/r. = 1.000 m<sup>2</sup>tc  
ED. FISICA b/r. = 0 m<sup>2</sup>tc

ALINEACIONES Y RASANTES

P2

MODIFICACION DEL PLAN GENERAL DE ORDENACION URBANA  
DE IRUN EN EL AMBITO 7.2.04 ARBES

E.1:1000

MODIFICACION Nº 22

JULIO 2009

EXCMO. AYUNTAMIENTO DE IRUN

ARQUITECTO:

GURBAIN S.L.  
JOSE MIGUEL MARTIN HERRERA

