
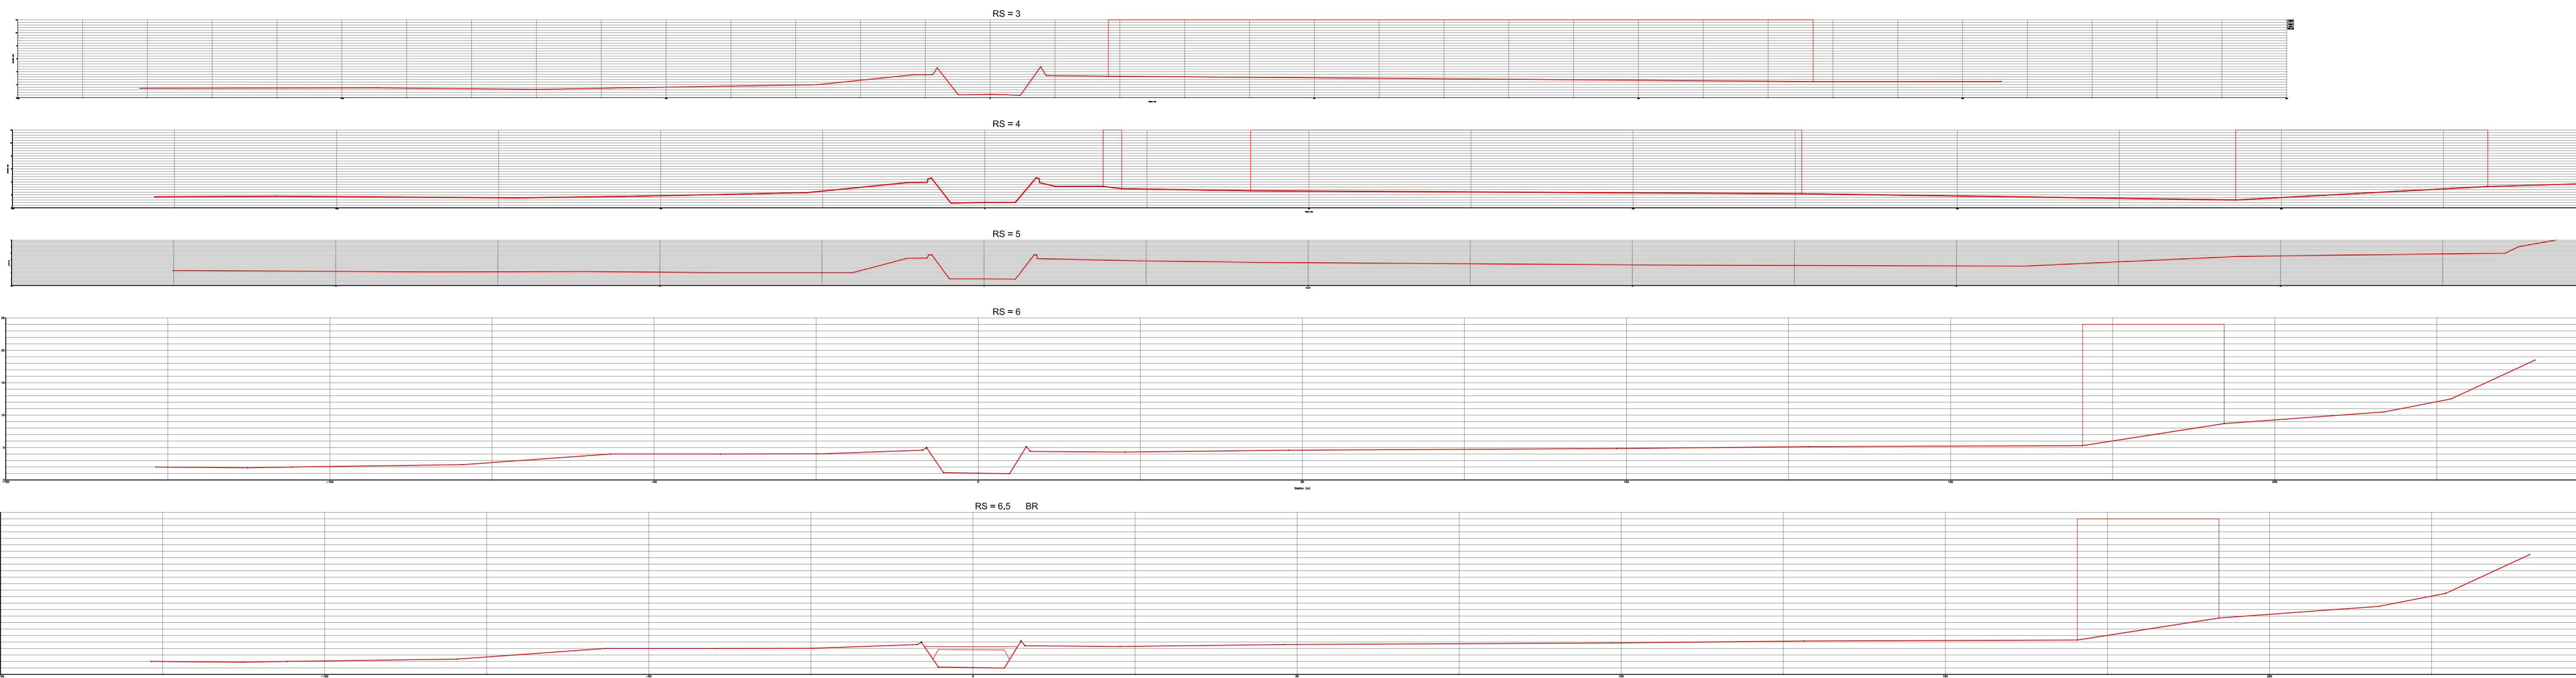


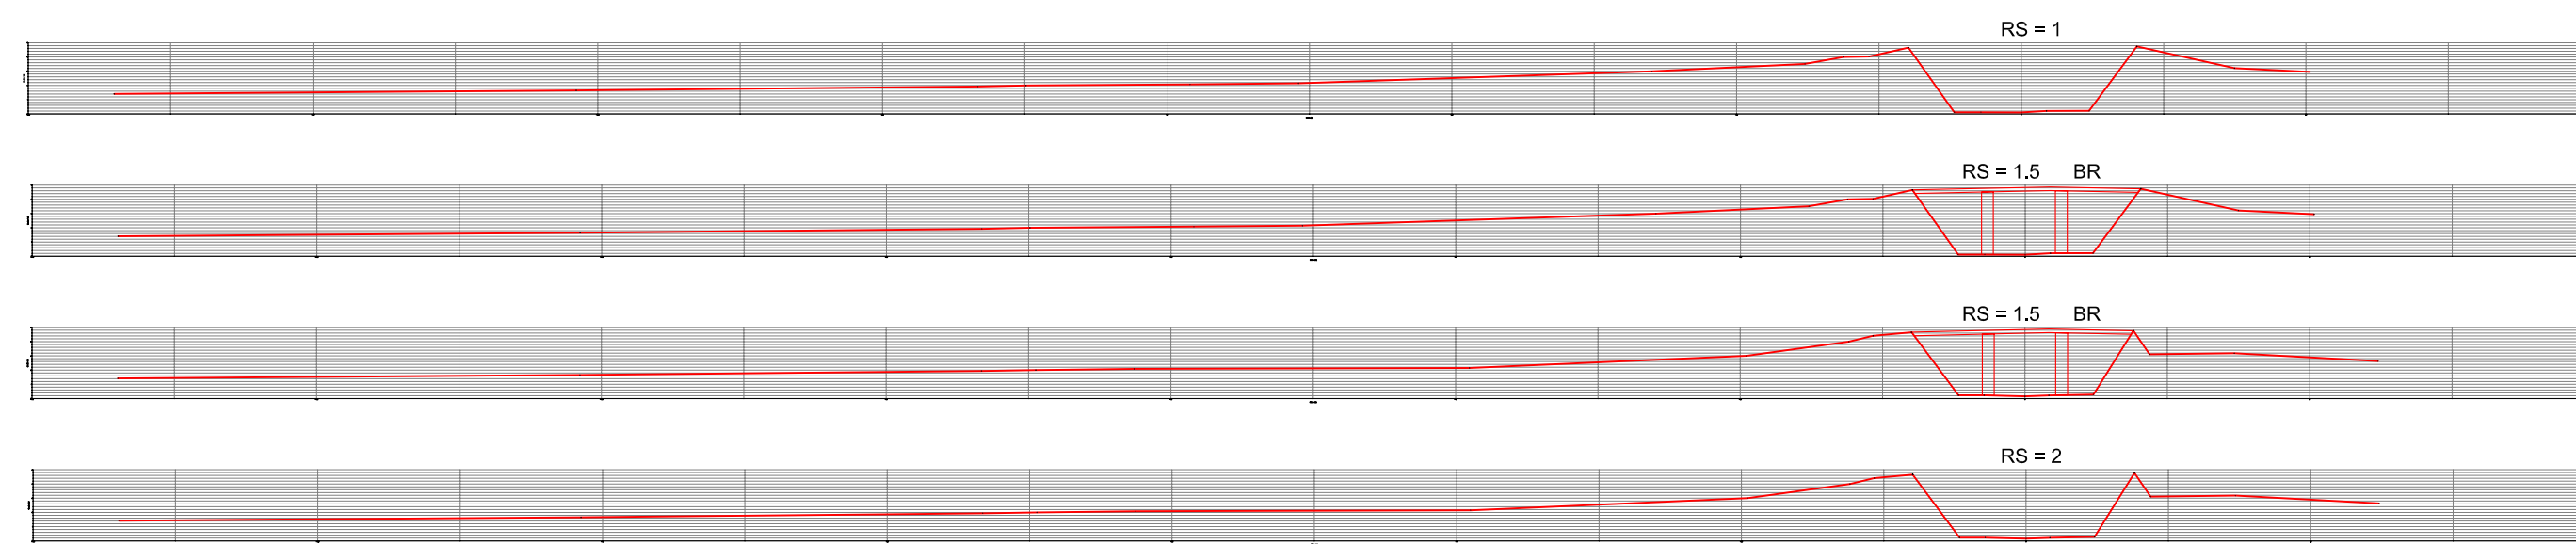


# ESTUDIO HIDRAULICO DE LA REGATA ARTIA EN LA ZONA URBANA DE IRUN

ABRIL 2009 APIRILA

PLANO N° **3.1** ZK. PLANO A

## PERFILES TRANSVERSALES I

ESCALA 1/500 ESKALA

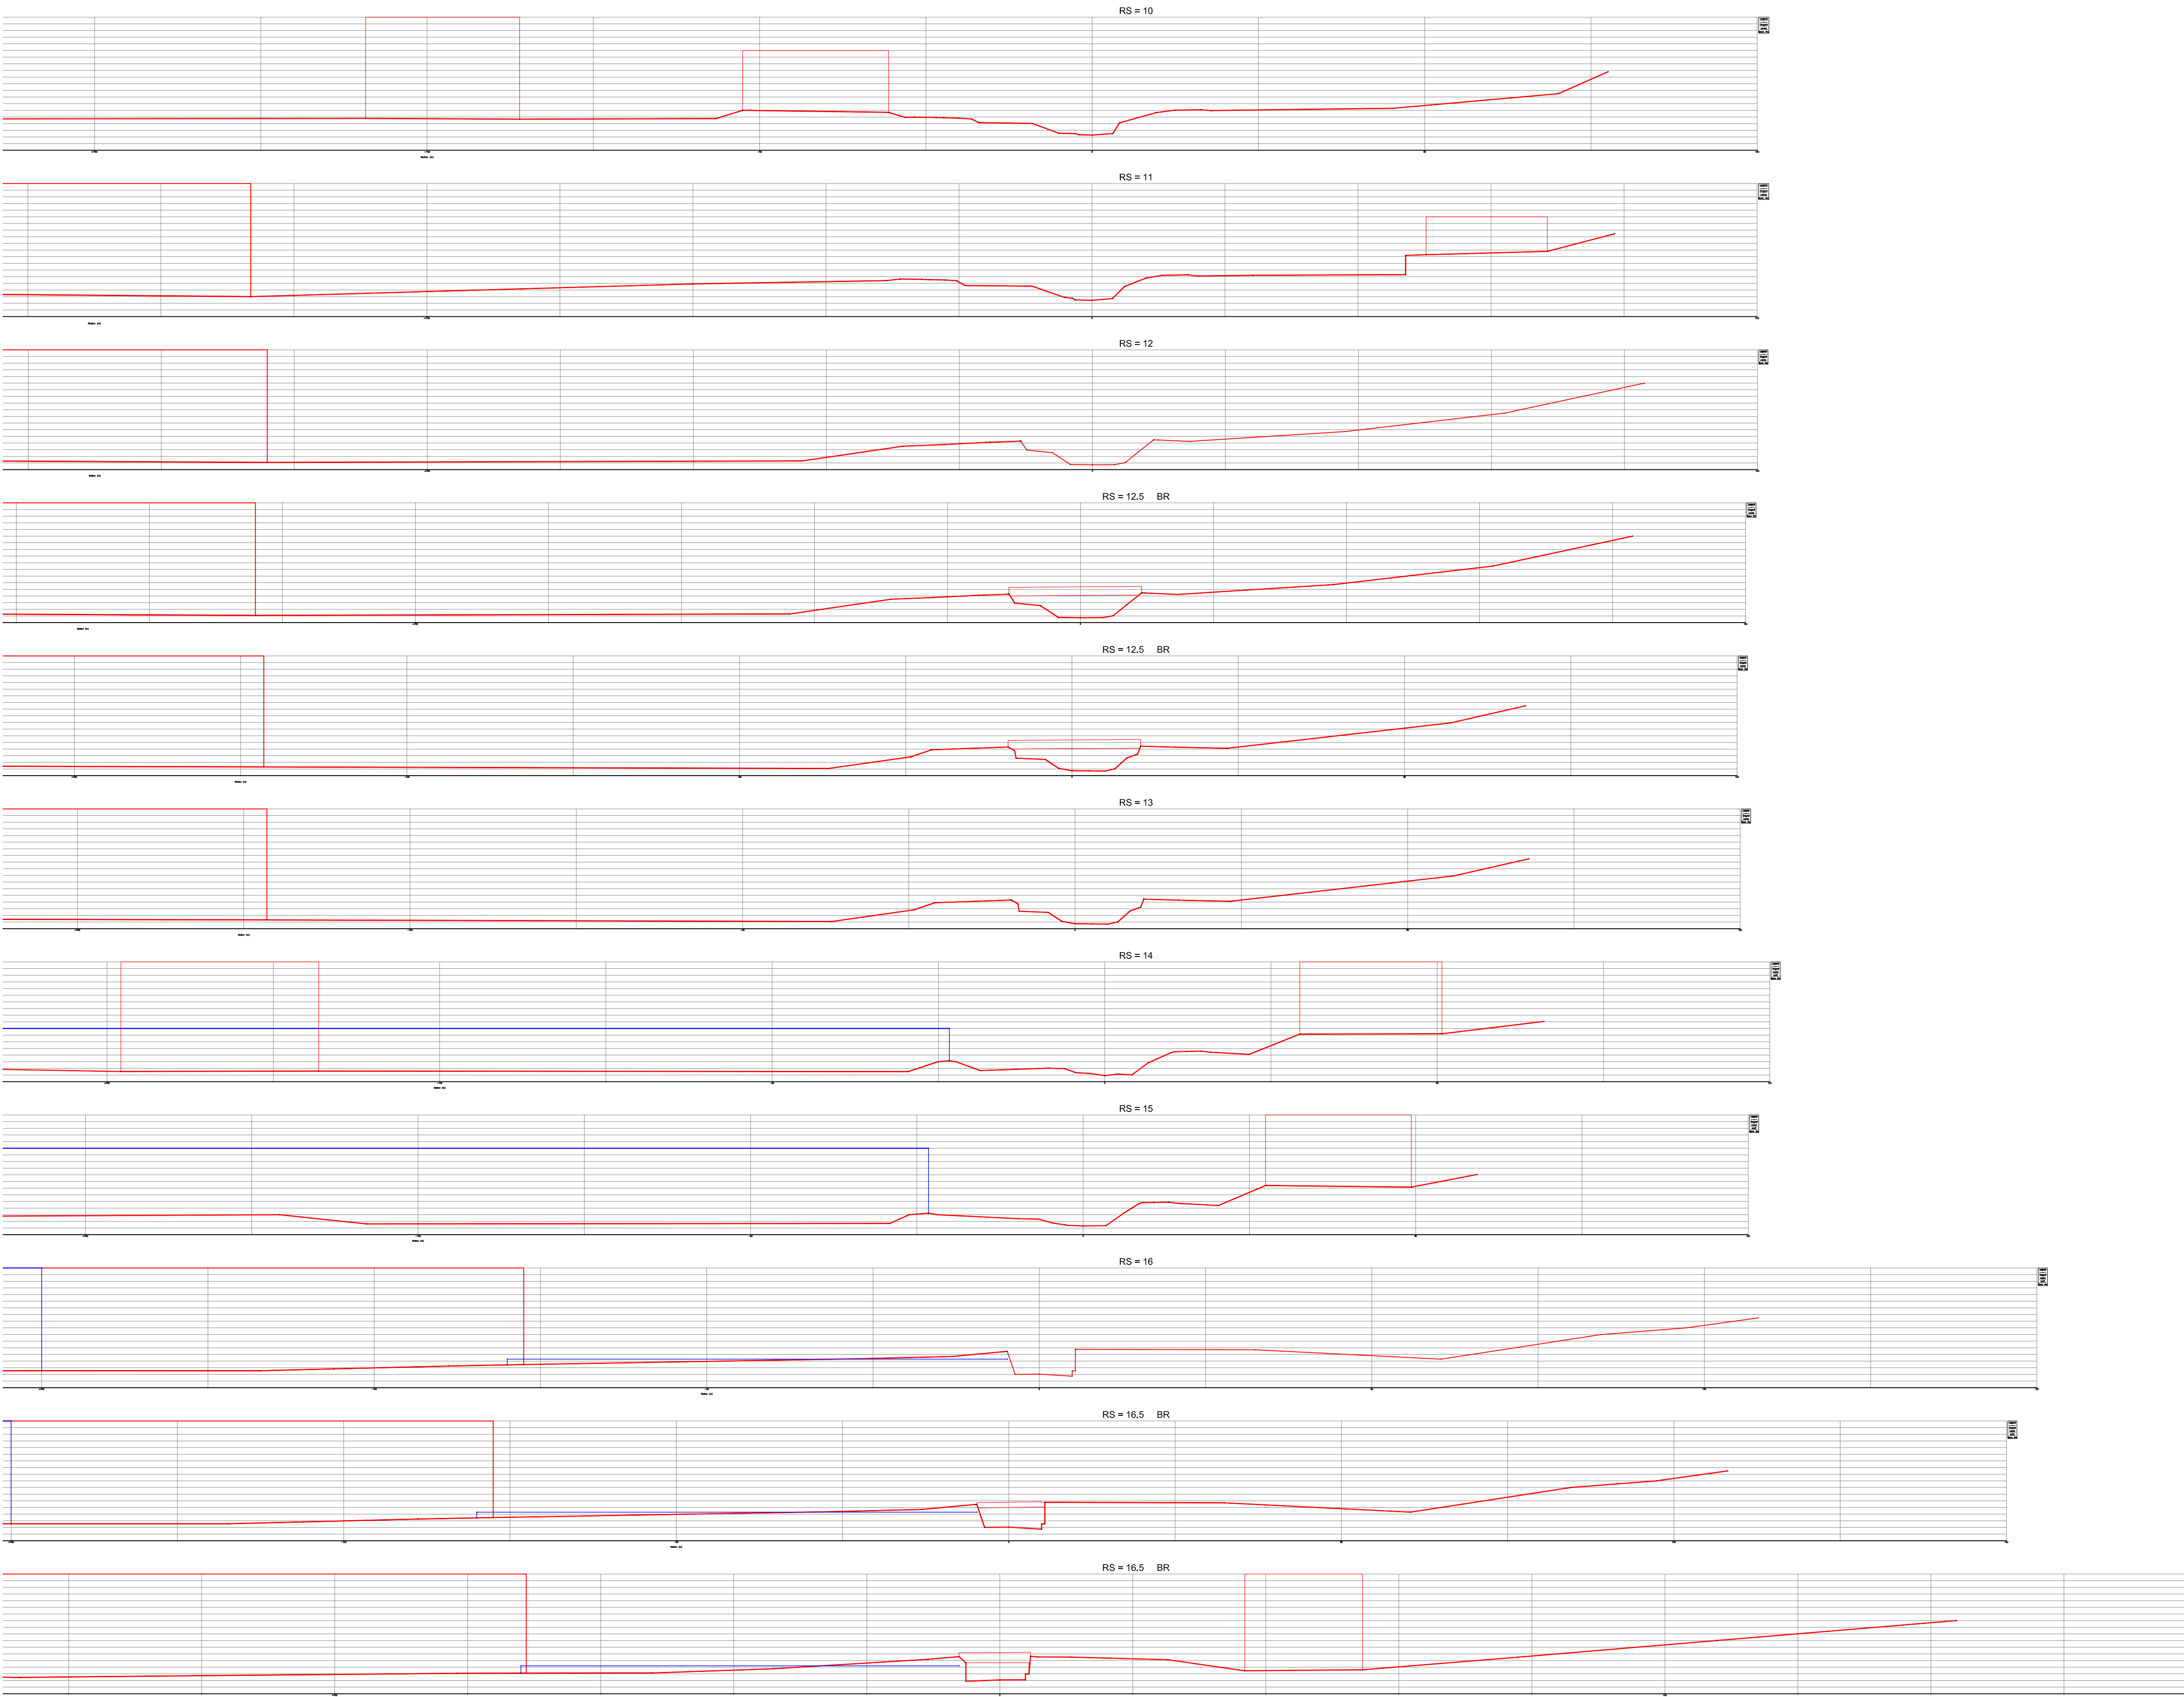

# ESTUDIO HIDRAULICO DE LA REGATA ARTIA EN LA ZONA URBANA DE IRUN











ABRIL 2009 APIRILA

PLANO N° 3.2 ZK. PLANOA

## PERFILES TRANSVERSALES II

ESCALA 1/500 ESKALA



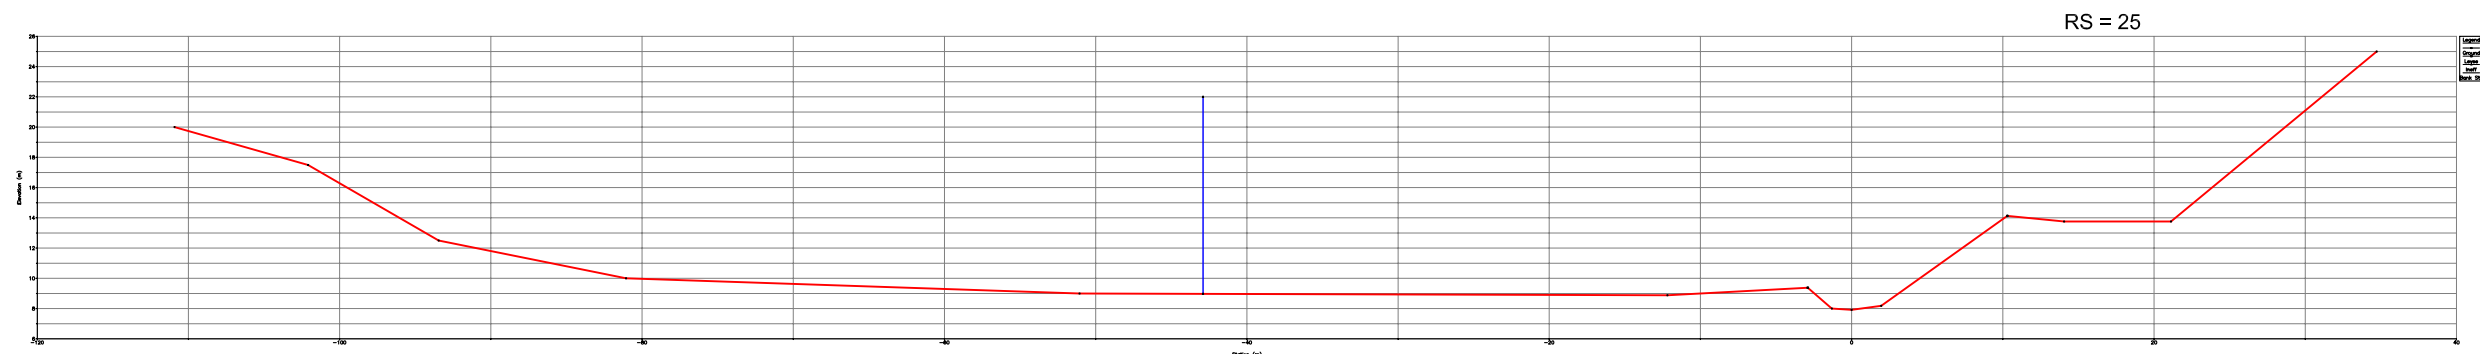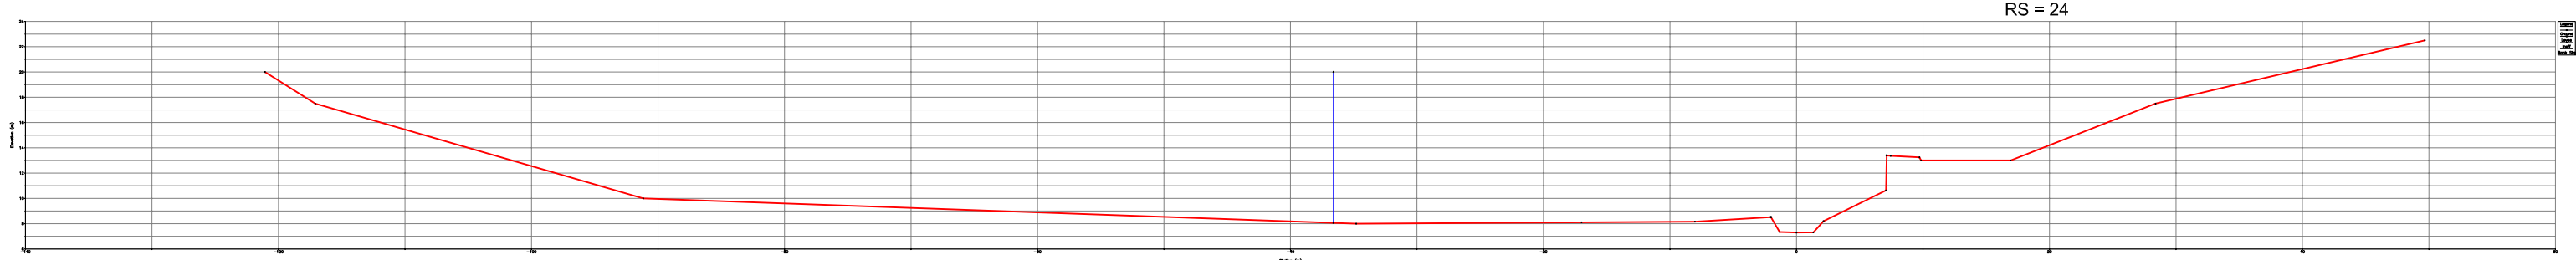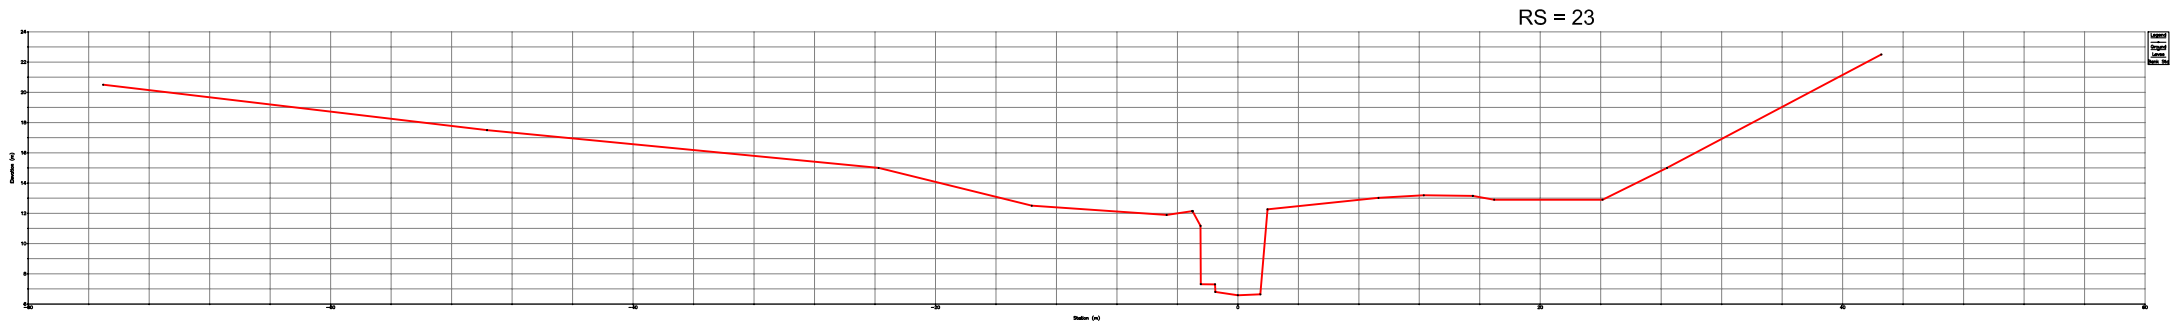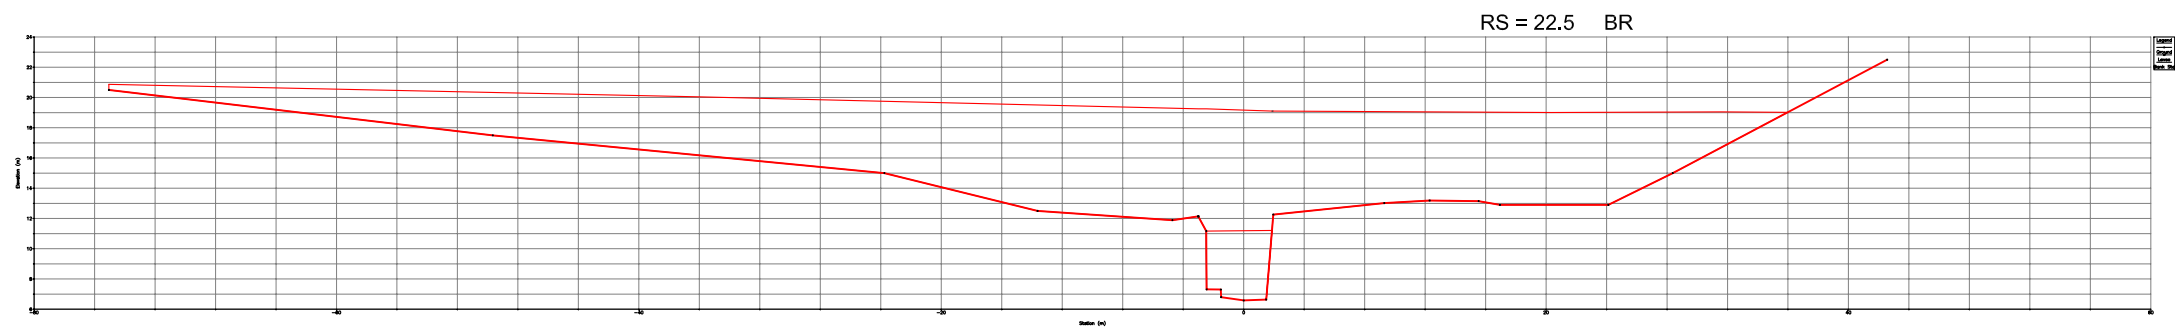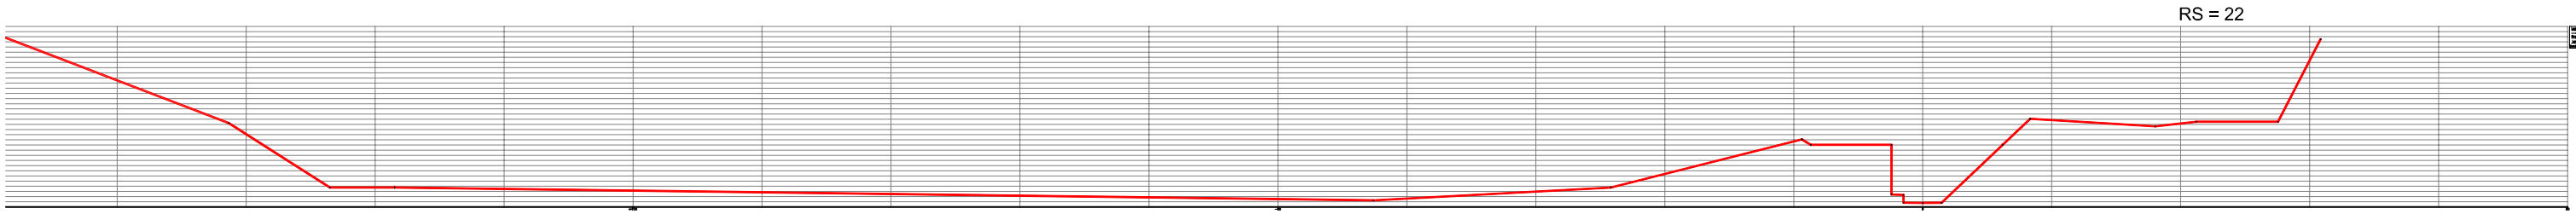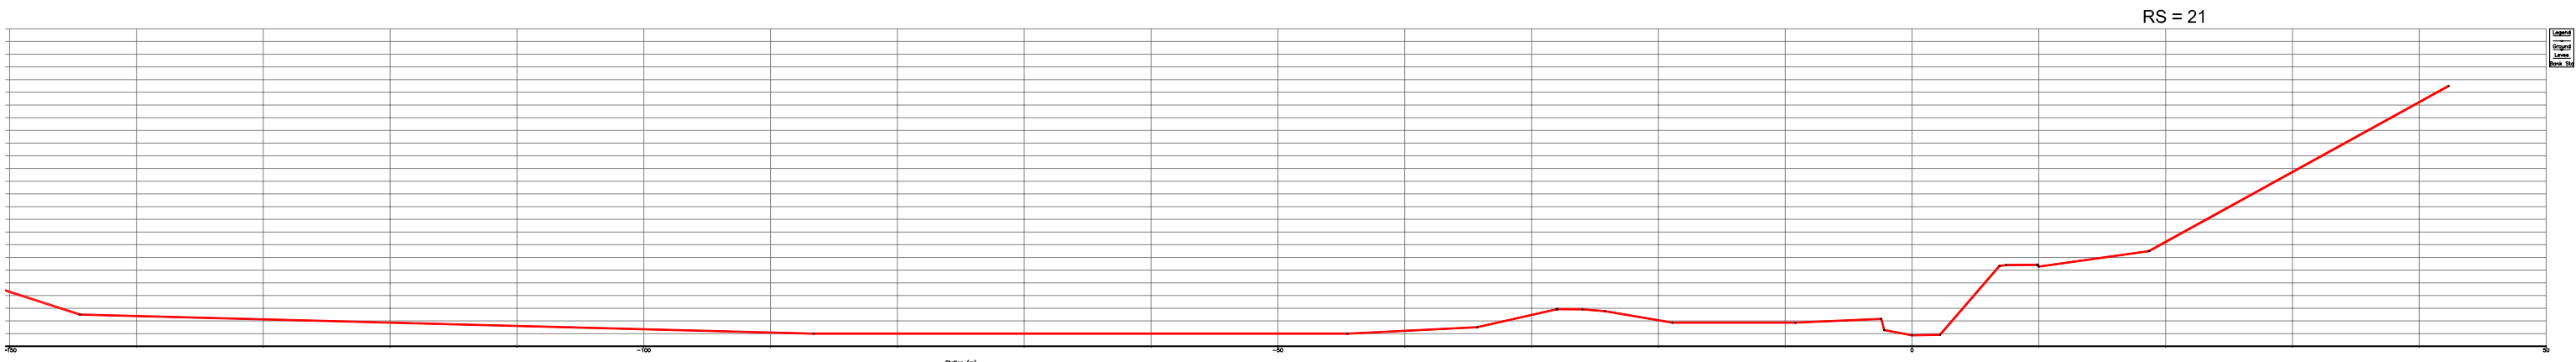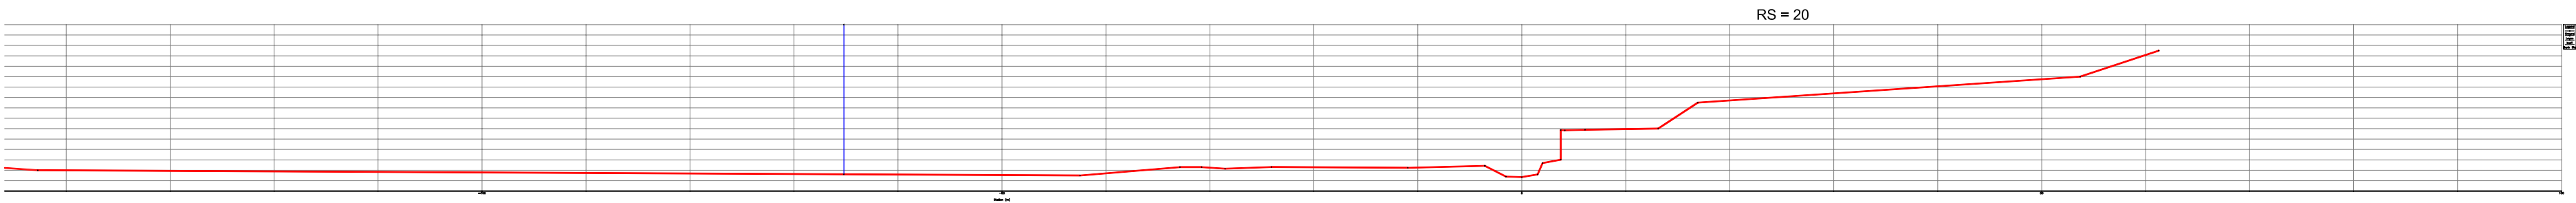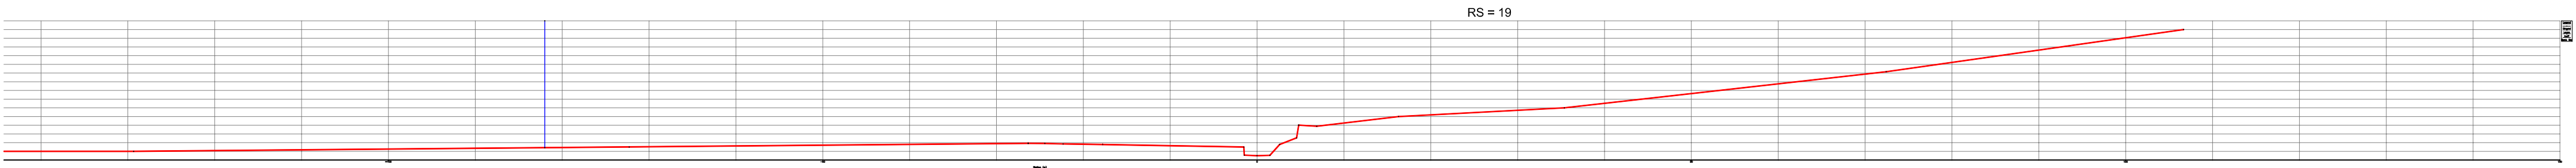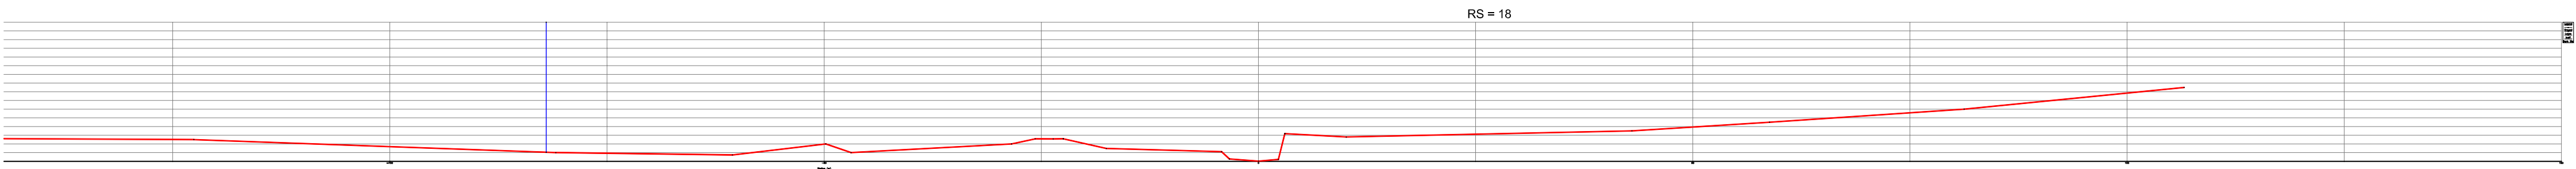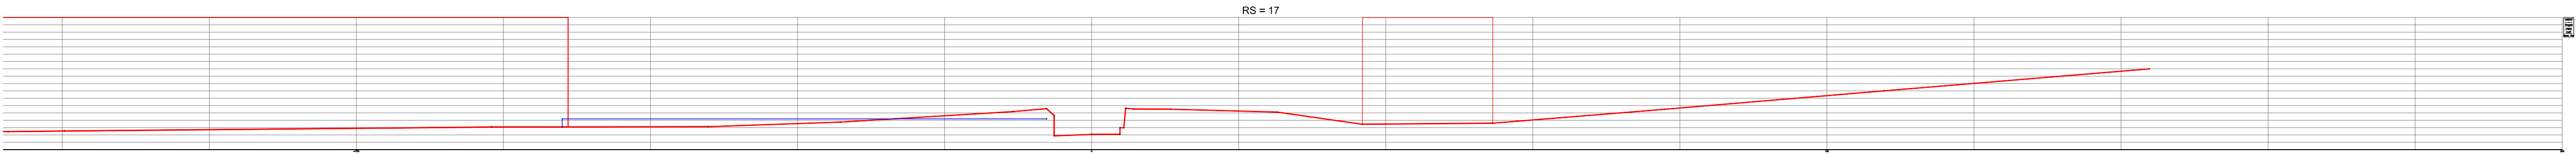

# ESTUDIO HIDRAULICO DE LA REGATA ARTIA EN LA ZONA URBANA DE IRUN


ABRIL 2009 APIRILA

PLANO N° **3.3** ZK. PLANOA

**PERFILES TRANSVERSALES III**

ESCALA 1/500 ESKALA



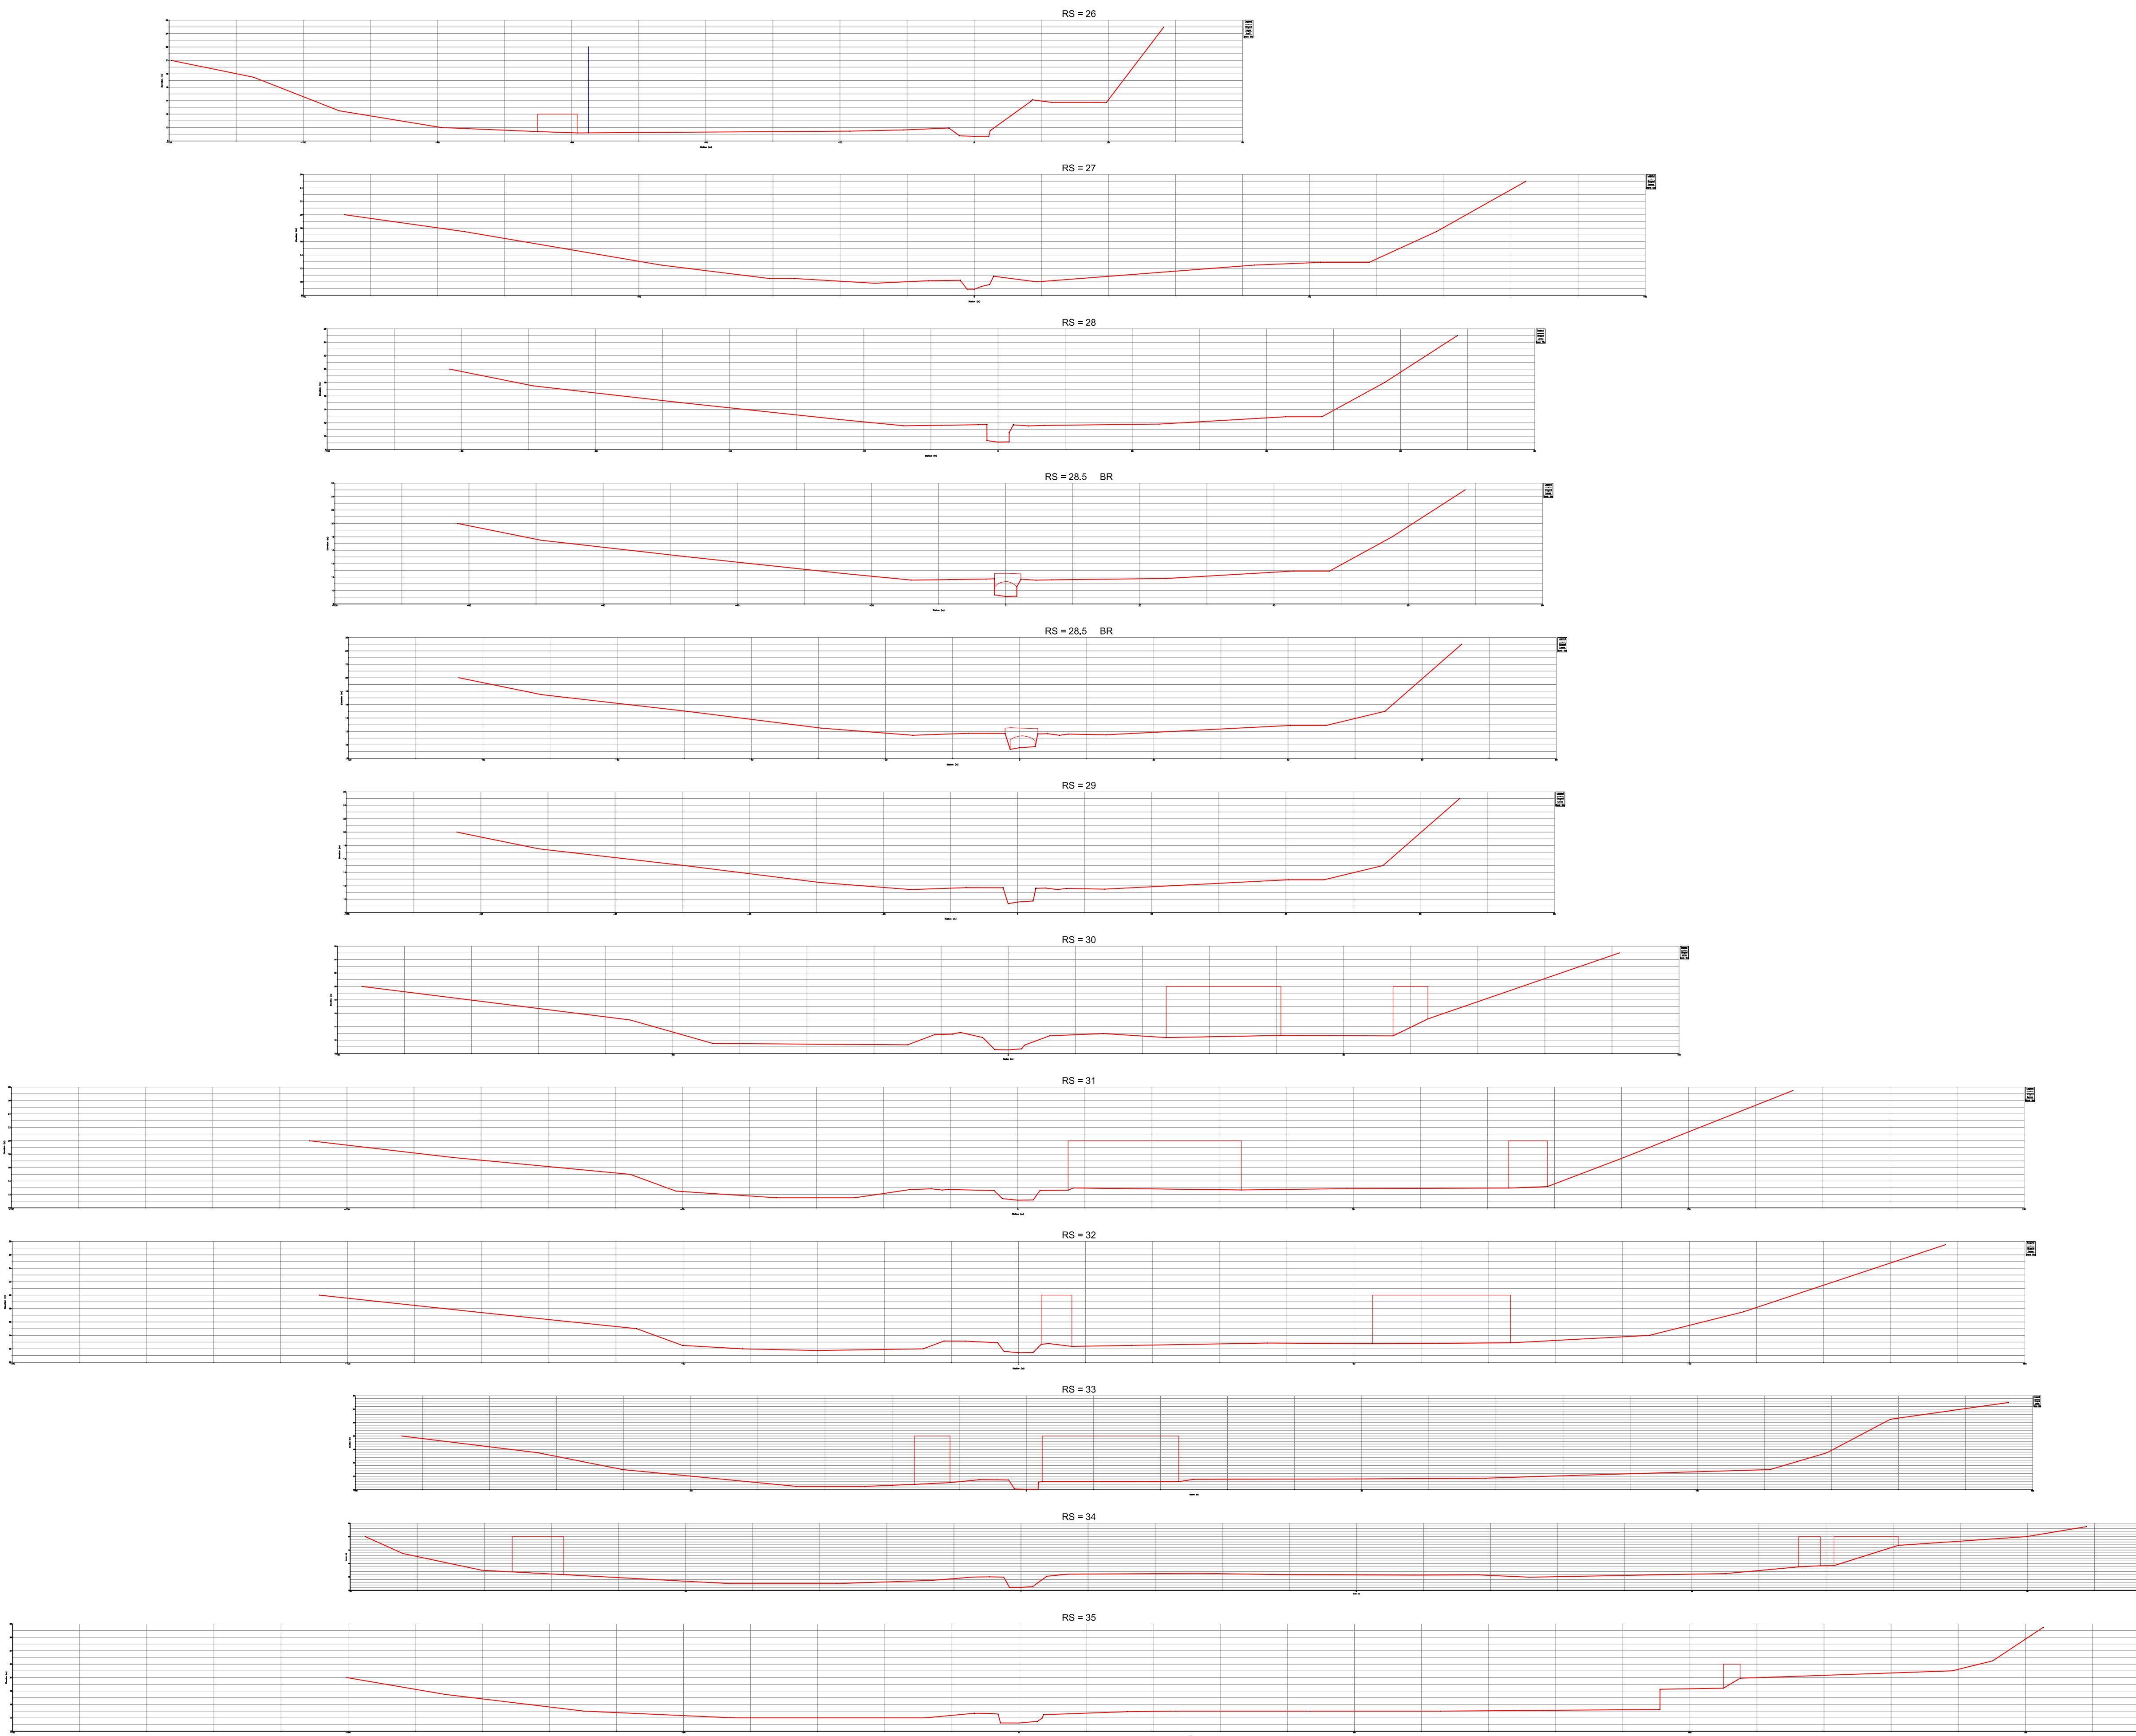

# ESTUDIO HIDRAULICO DE LA REGATA ARTIA EN LA ZONA URBANA DE IRUN


ABRIL 2009 APIRILA

PLANO N° **3.4** ZK. PLANOA

**PERFILES TRANSVERSALES IV**

ESCALA 1/500 ESKALA



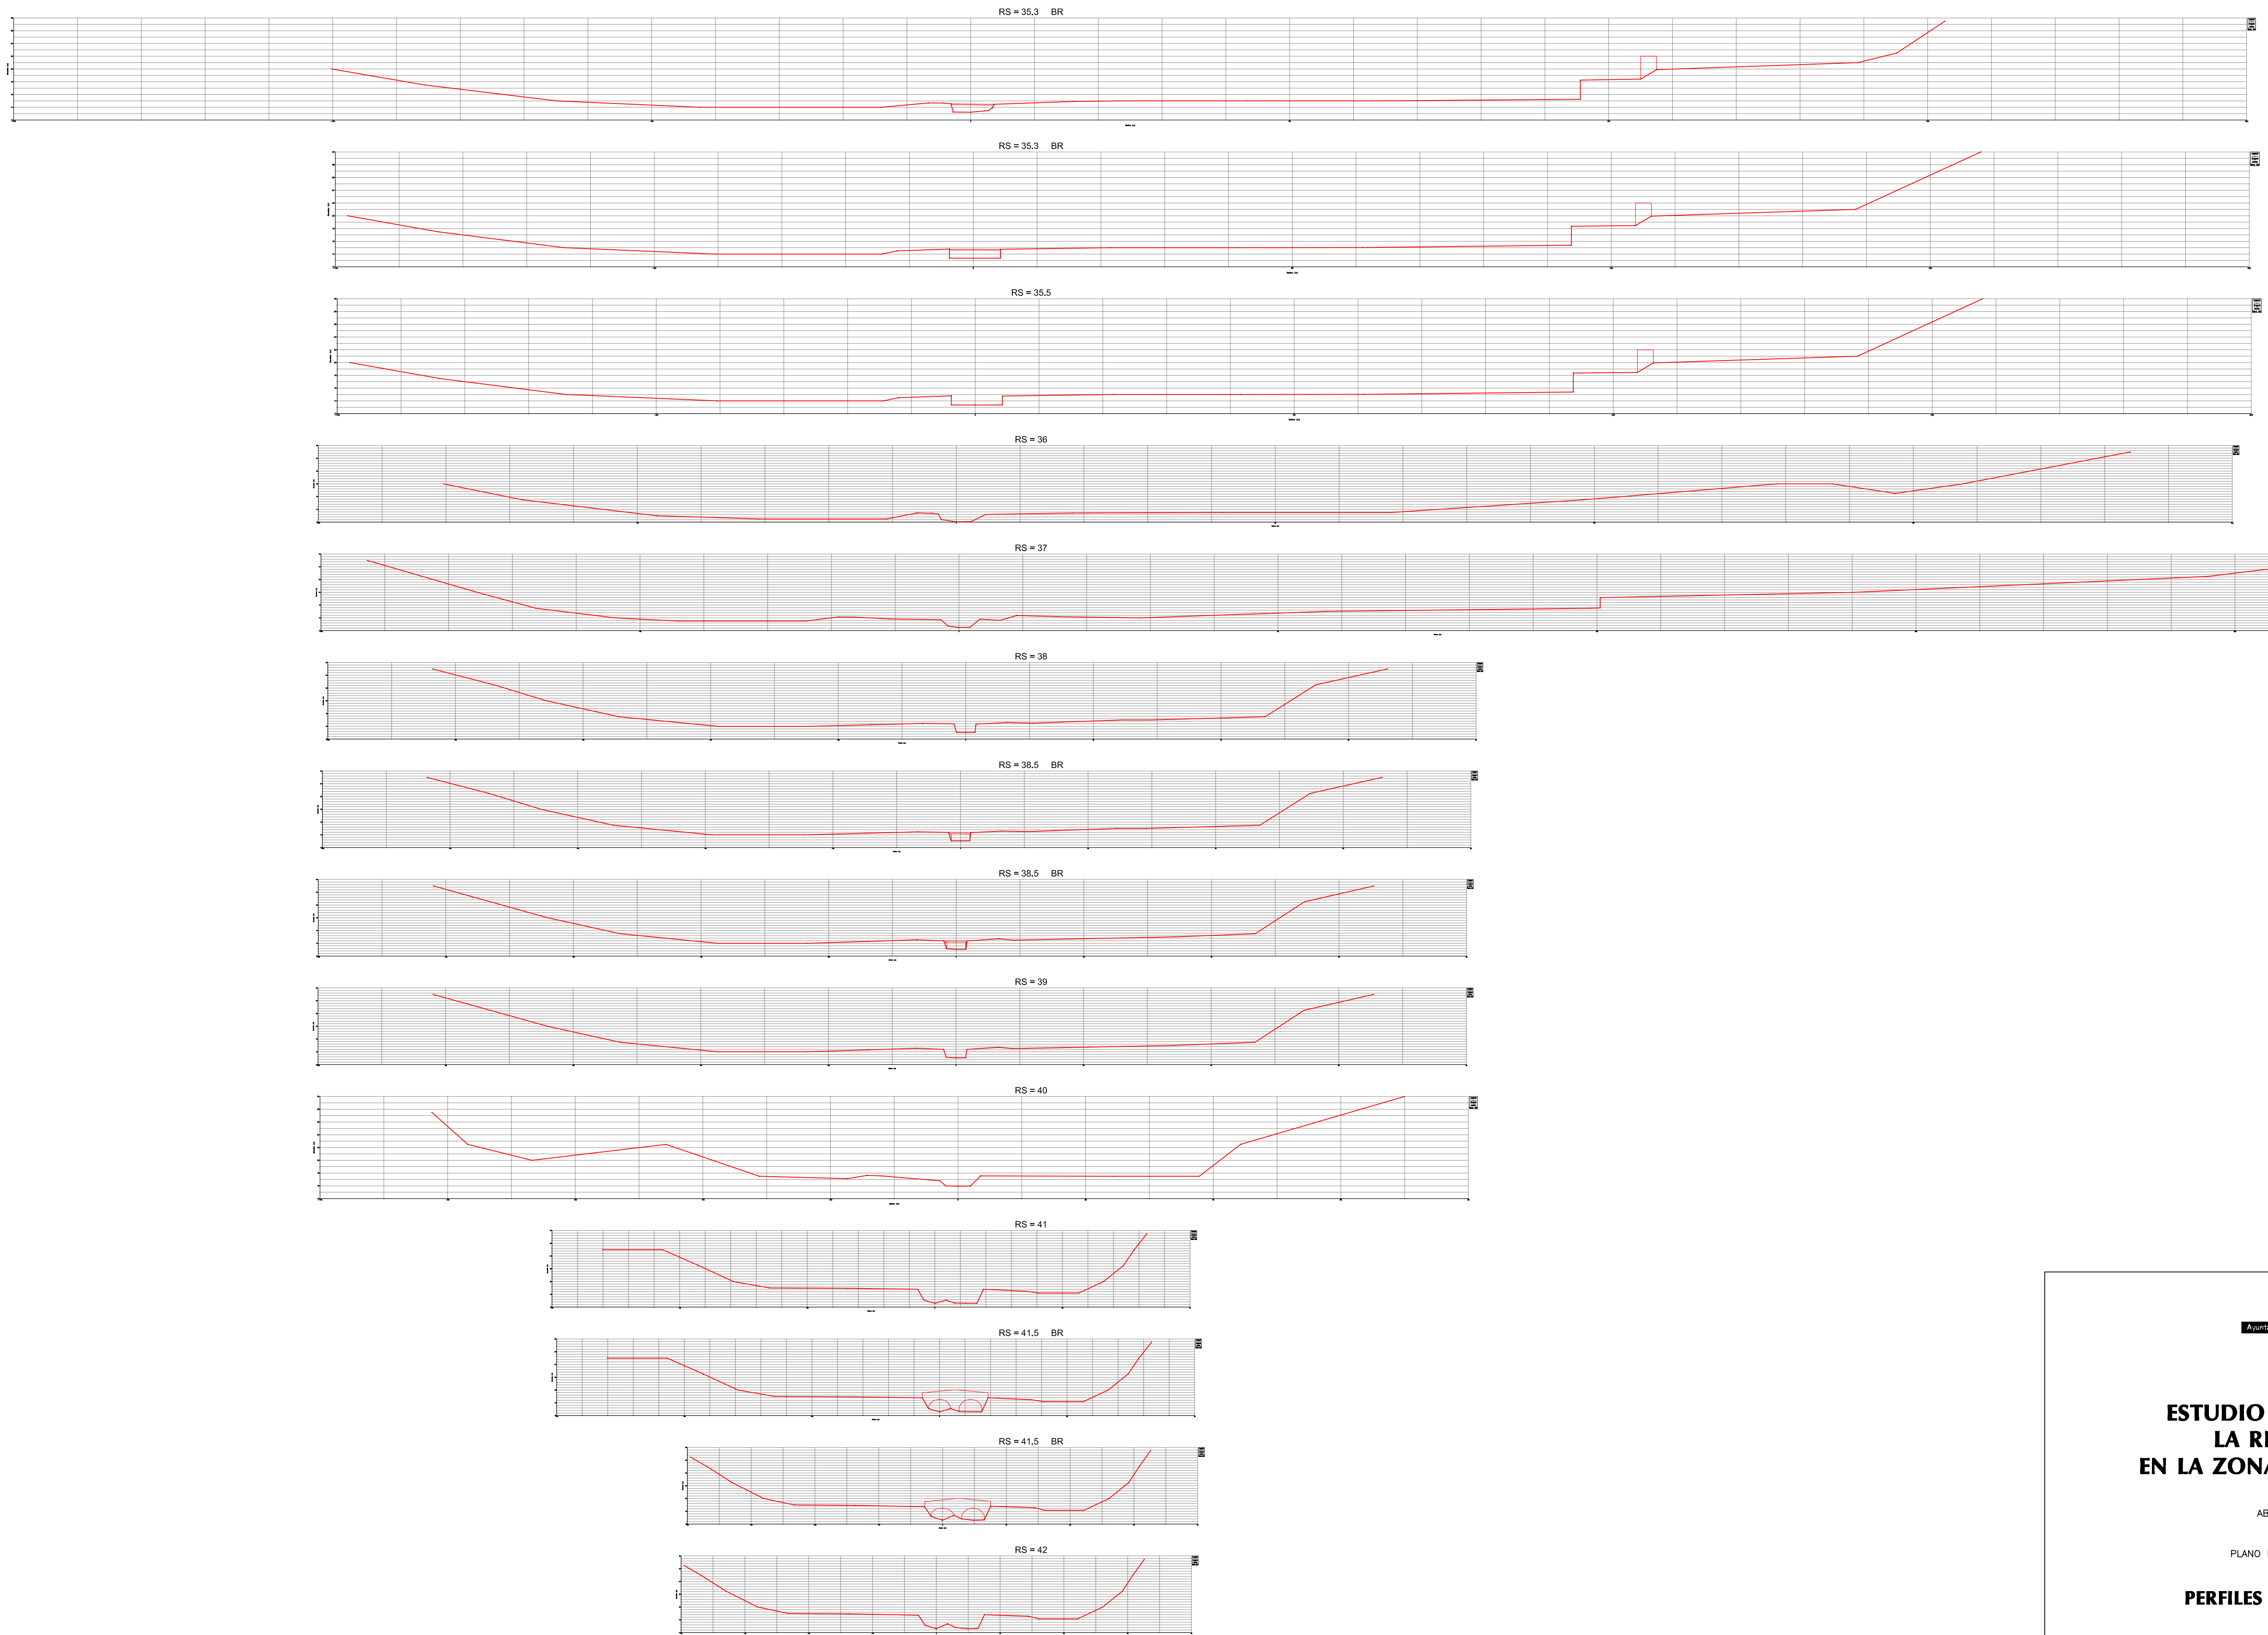

# ESTUDIO HIDRAULICO DE LA REGATA ARTIA EN LA ZONA URBANA DE IRUN


ABRIL 2009 APIRILA

PLANO N° **3.5** ZK. PLANOA

**PERFILES TRANSVERSALES V**

ESCALA 1/500 ESKALA



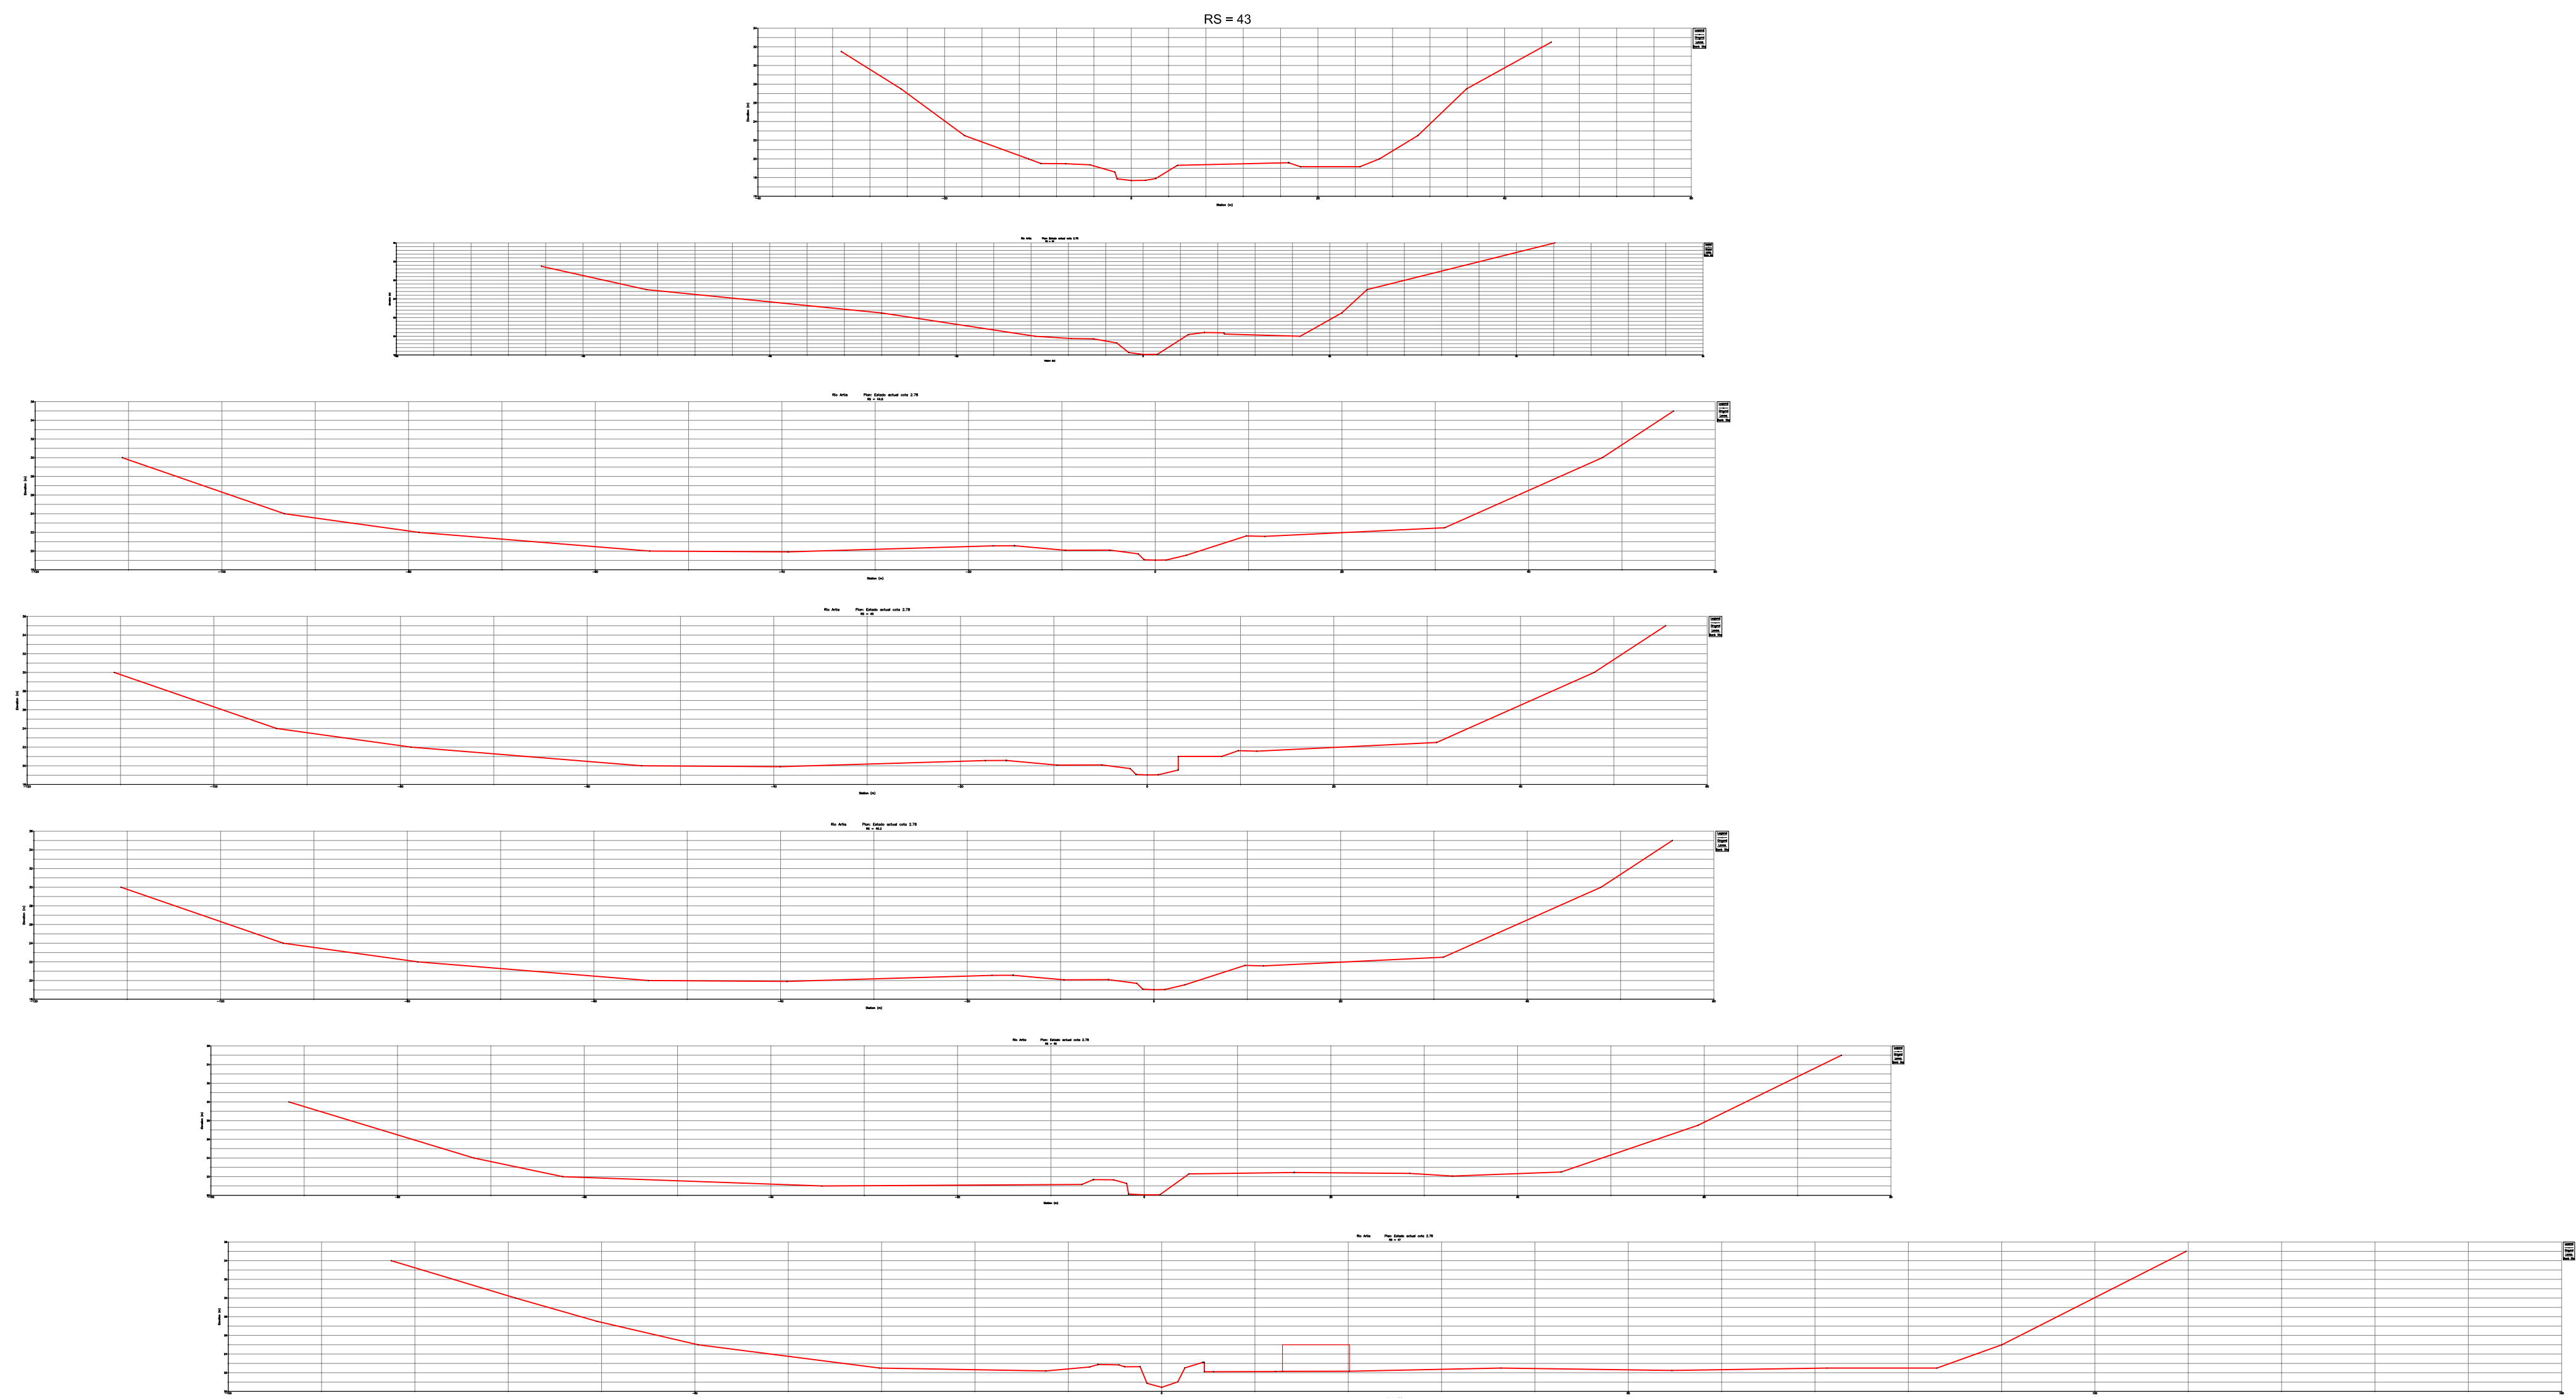

# ESTUDIO HIDRAULICO DE LA REGATA ARTIA EN LA ZONA URBANA DE IRUN

ABRIL 2009 APIRILA

PLANO N° **3.6** ZK. PLANO A

**PERFILES TRANSVERSALES VI**

ESCALA 1/500 ESKALA

