



**ESTUDIO HIDRAULICO DE
LA REGATA ARTIA
EN LA ZONA URBANA DE IRUN**



ABRIL 2009 APIRILA

PLANO N° **2.1** ZK. PLANOA

PLANTA DE PERFILES I

ESCALA 1/1.000 ESKALA



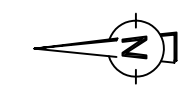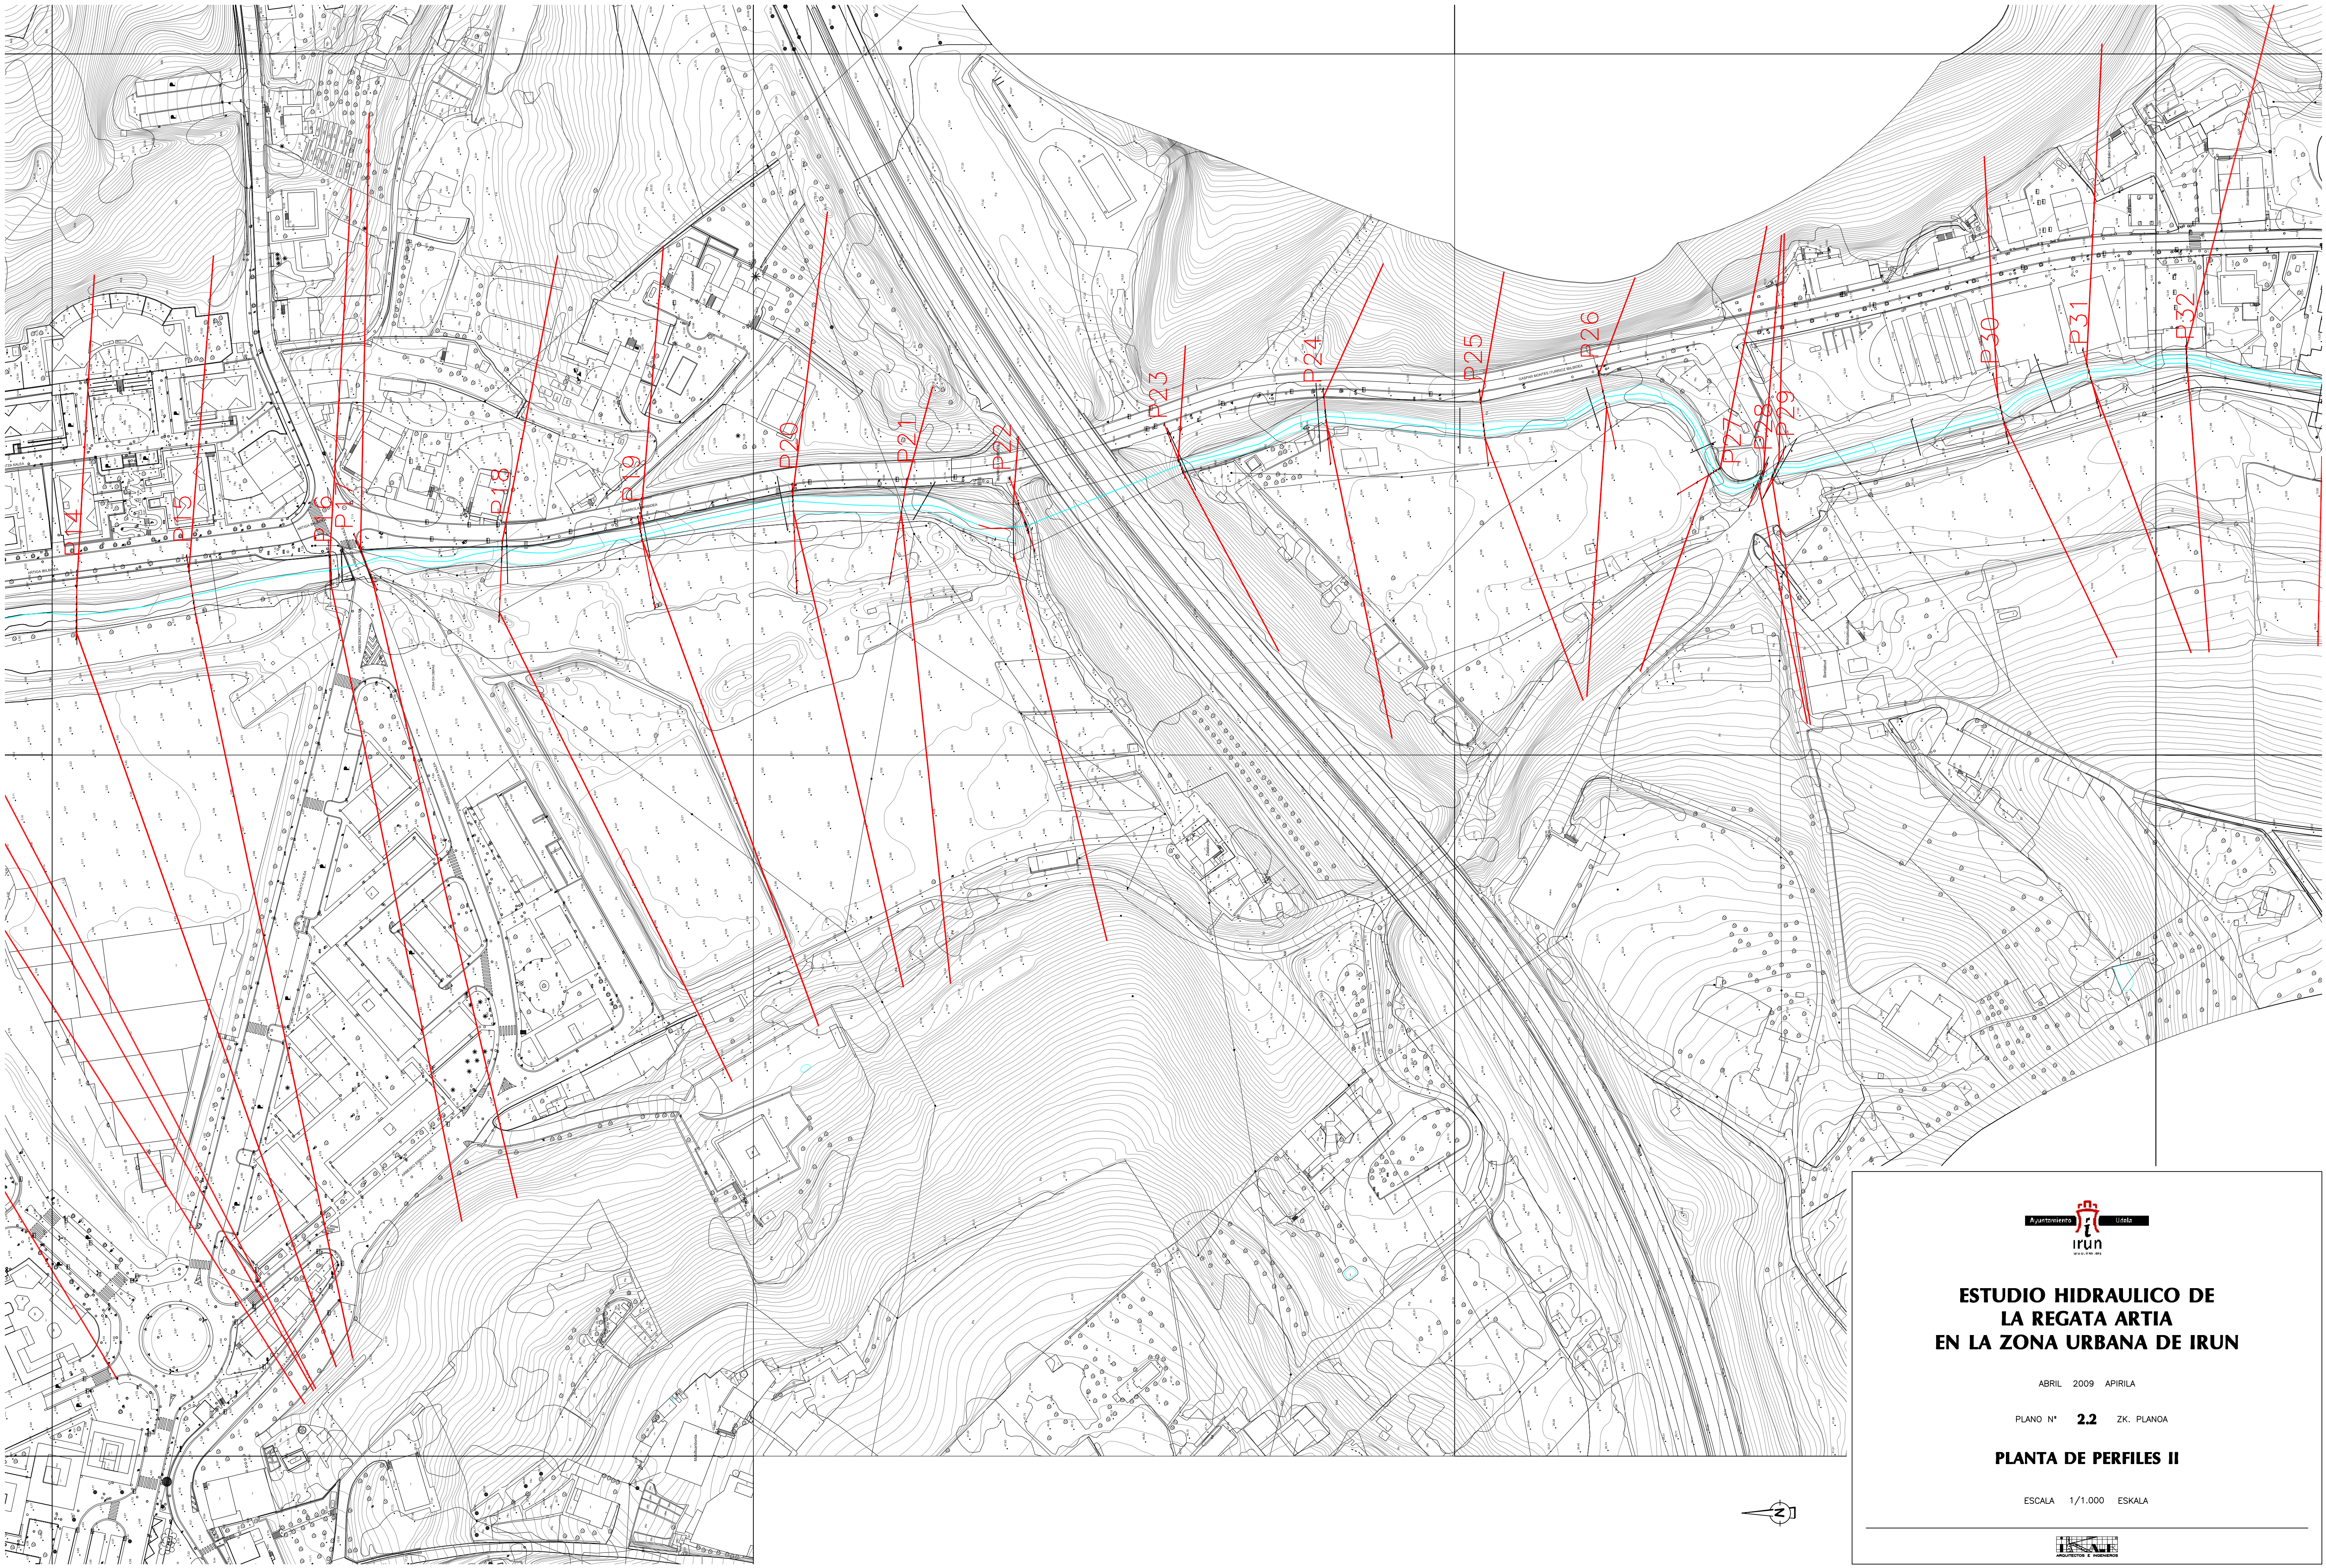

**ESTUDIO HIDRAULICO DE
LA REGATA ARTIA
EN LA ZONA URBANA DE IRUN**

ABRIL 2009 APIRILA

PLANO Nº **2.2** ZK. PLANOA

PLANTA DE PERFILES II

ESCALA 1/1.000 ESKALA





**ESTUDIO HIDRAULICO DE
LA REGATA ARTIA
EN LA ZONA URBANA DE IRUN**

ABRIL 2009 APIRILA

PLANO Nº **2.3** ZK. PLANOA

PLANTA DE PERFILES III

ESCALA 1/1.000 ESKALA

