

**ESTUDIO HIDRAULICO DE
LA REGATA ARTIA
EN LA ZONA URBANA DE IRUN**


ABRIL 2009 APIRILA

PLANO N° **3.1** ZK. PLANOA

PERFILES TRANSVERSALES I

ESCALA 1/500 ESKALA



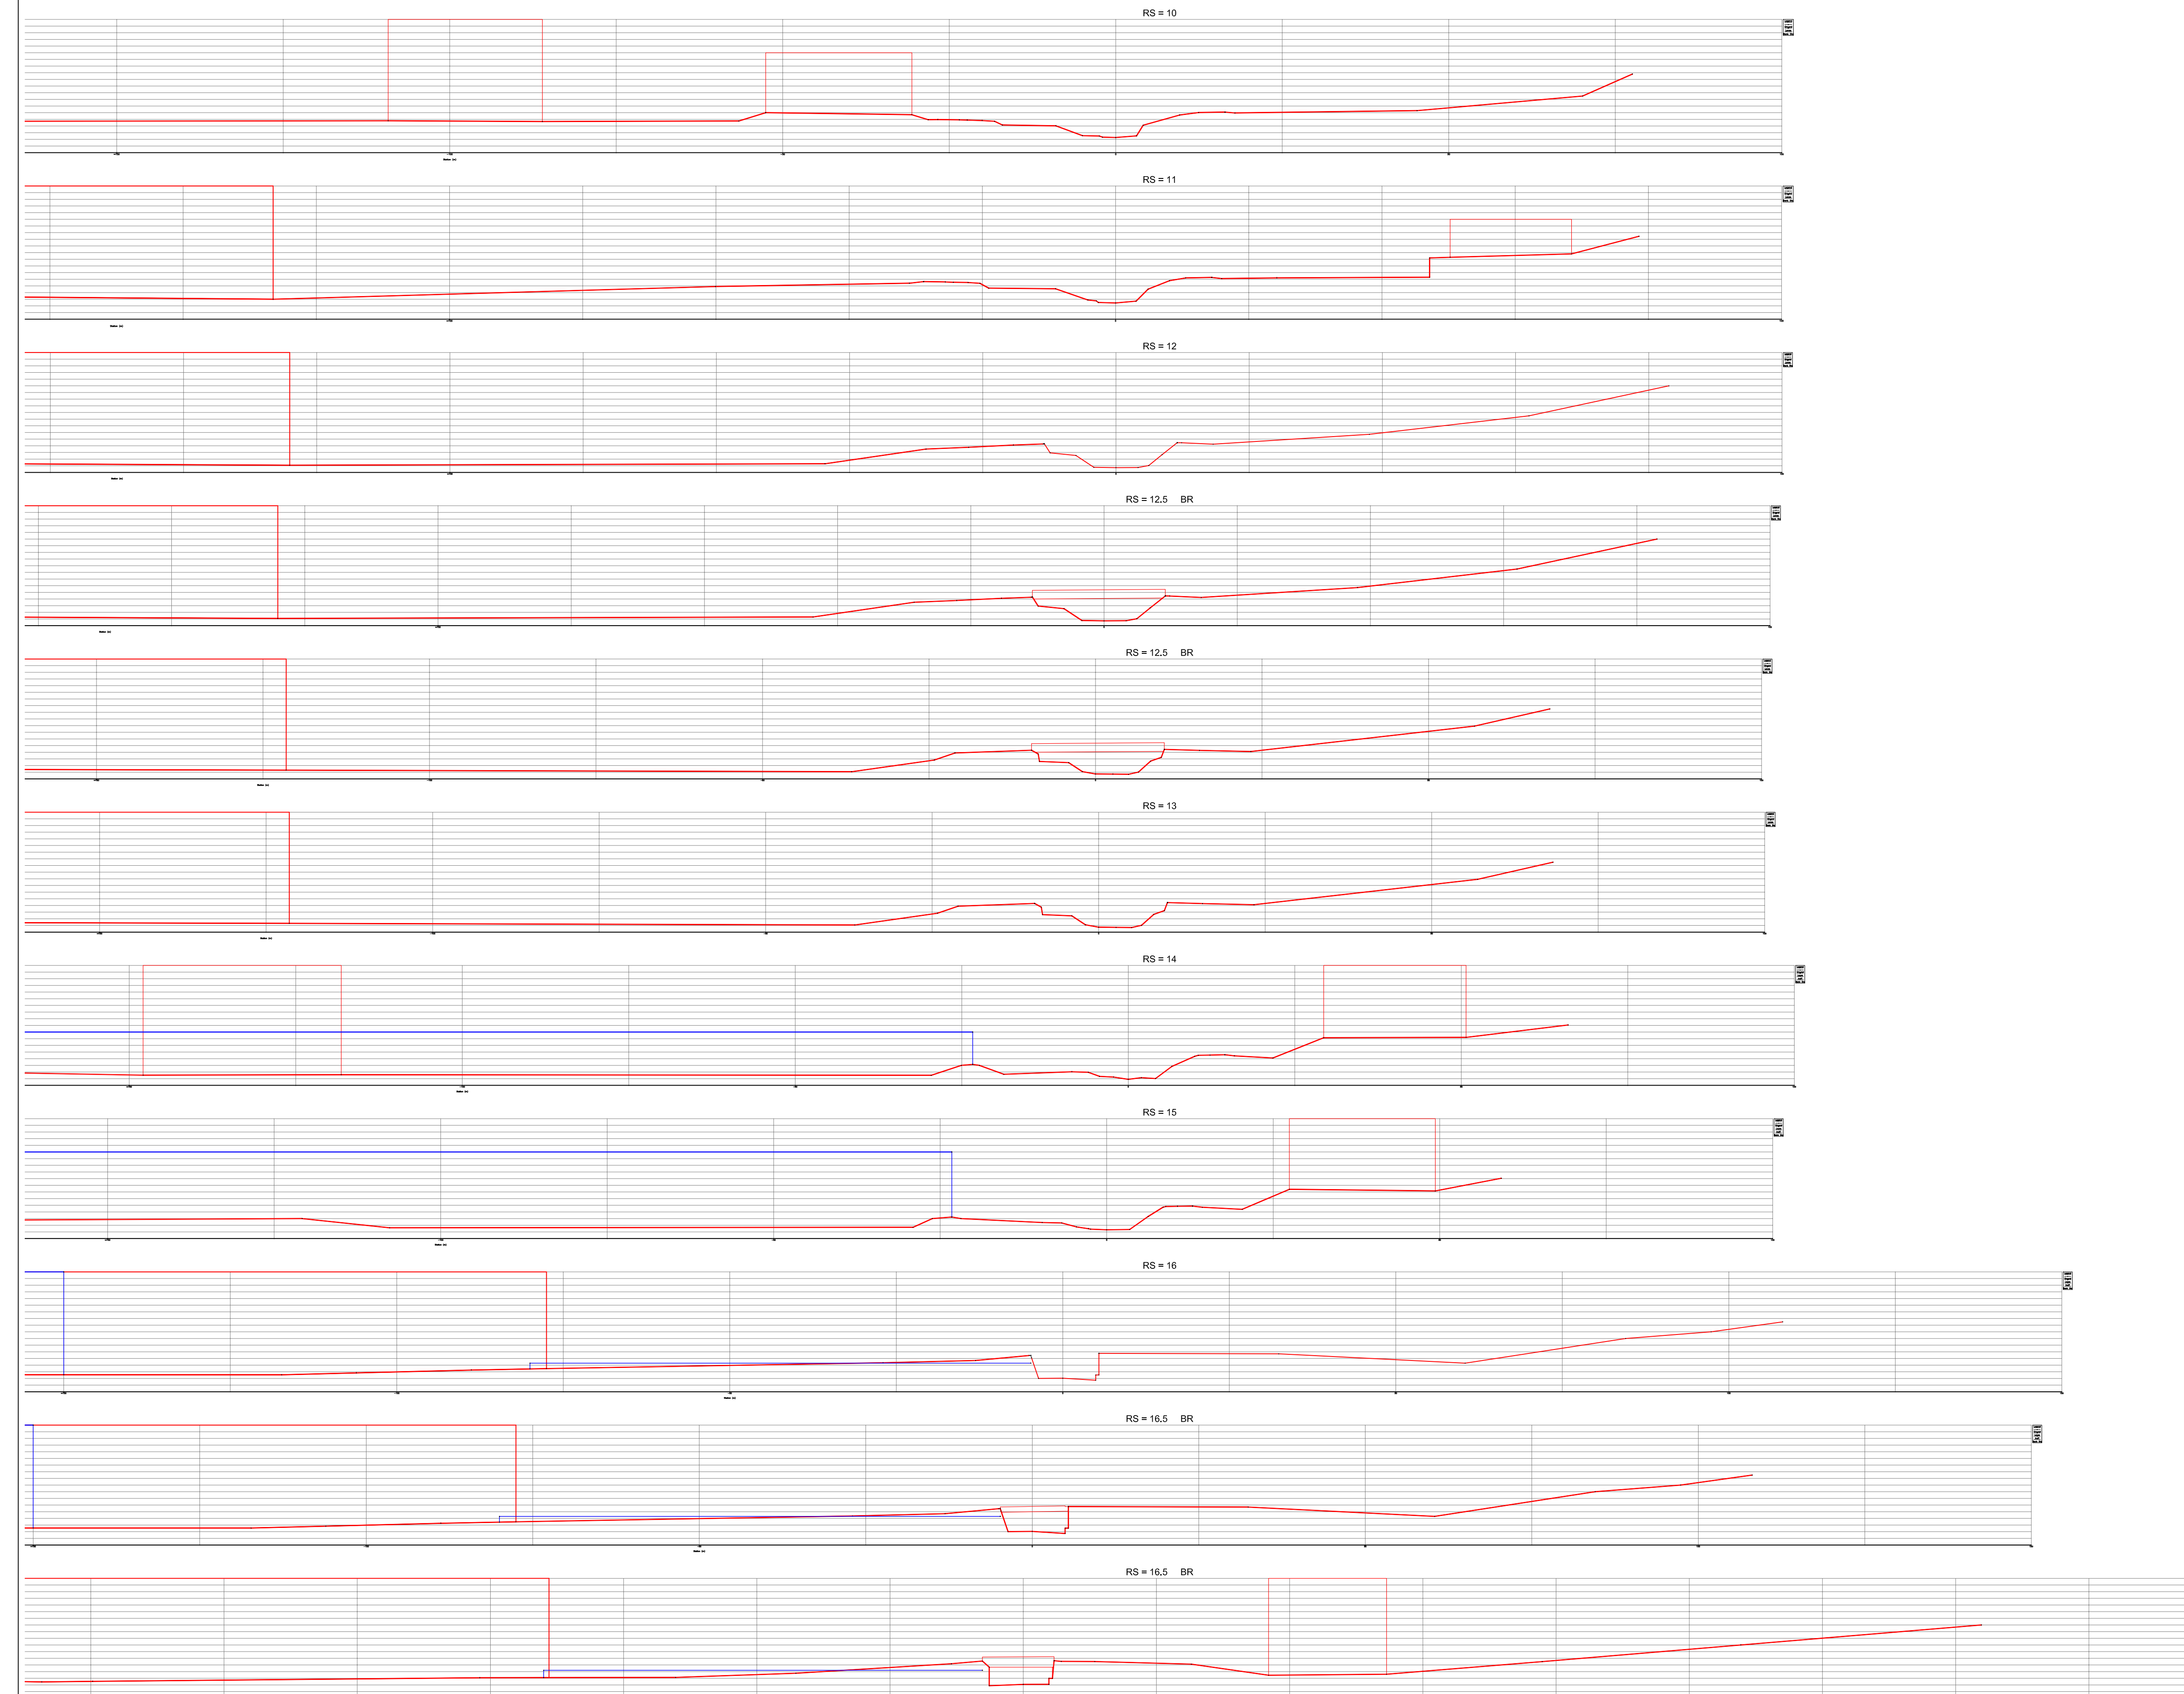

**ESTUDIO HIDRAULICO DE
LA REGATA ARTIA
EN LA ZONA URBANA DE IRUN**

ABRIL 2009 APIRILA

PLANO N° **3.2** ZK. PLANOA

PERFILES TRANSVERSALES II

ESCALA 1/500 ESKALA



RS = 17

RS = 18

RS = 19

RS = 20

RS = 21

RS = 22

RS = 22.5 BR

RS = 22.5 BR

RS = 23

RS = 24

RS = 25

PELLE

PELLE

PELLE

PELLE

PELLE

PELLE

PELLE

PELLE

PELLE

PELLE

PELLE



ESTUDIO HIDRAULICO DE LA REGATA ARTIA EN LA ZONA URBANA DE IRUN













ABRIL 2009 APIRILA

PLANO N° 3.3 ZK. PLANOA

PERFILES TRANSVERSALES III

ESCALA 1/500 ESKALA



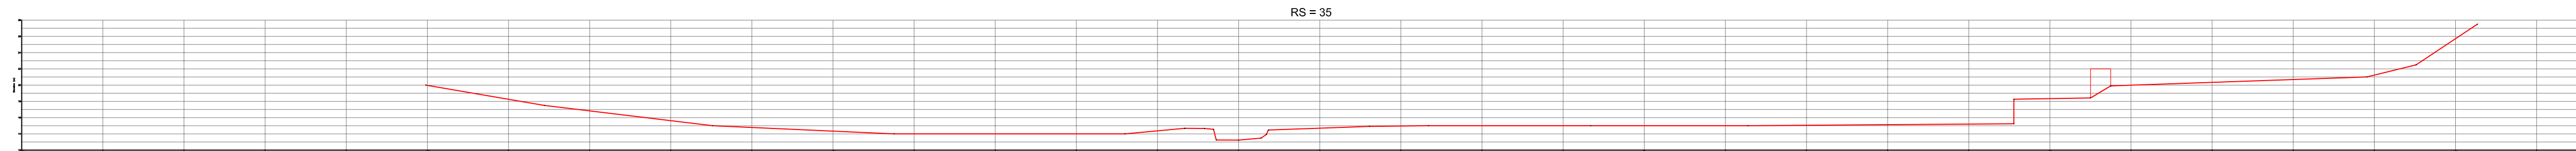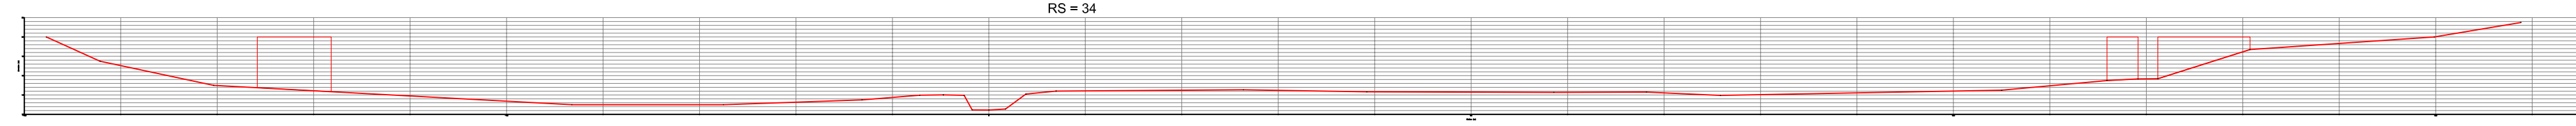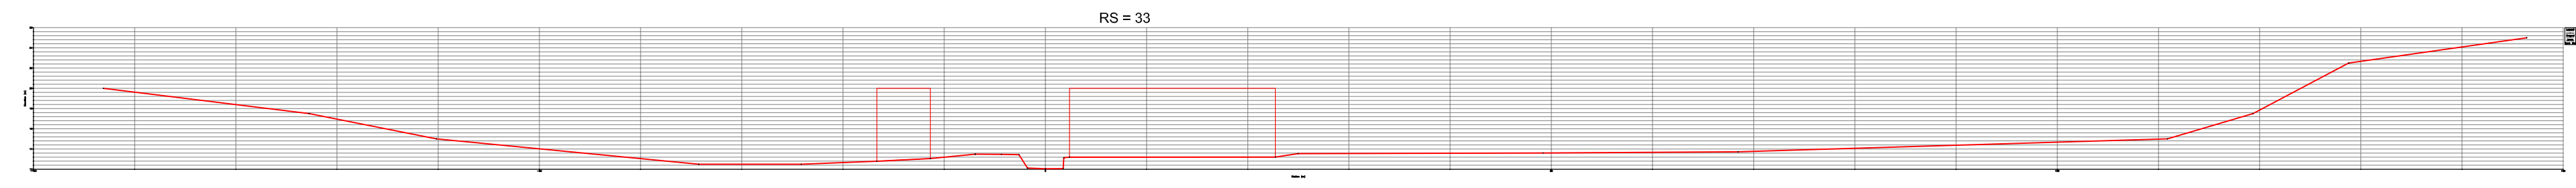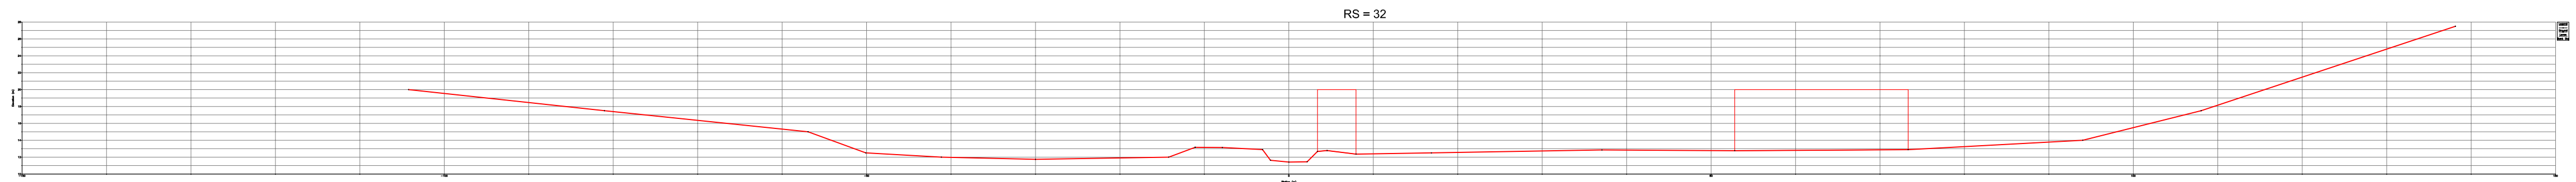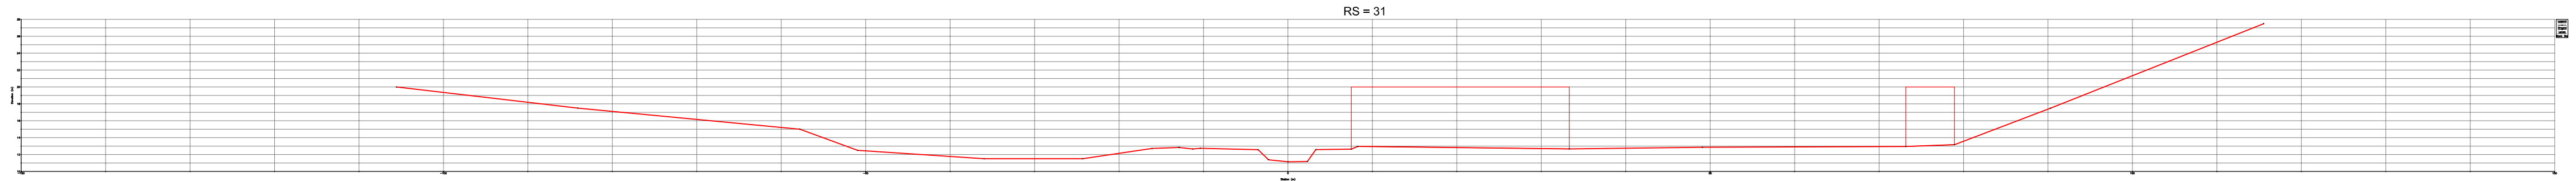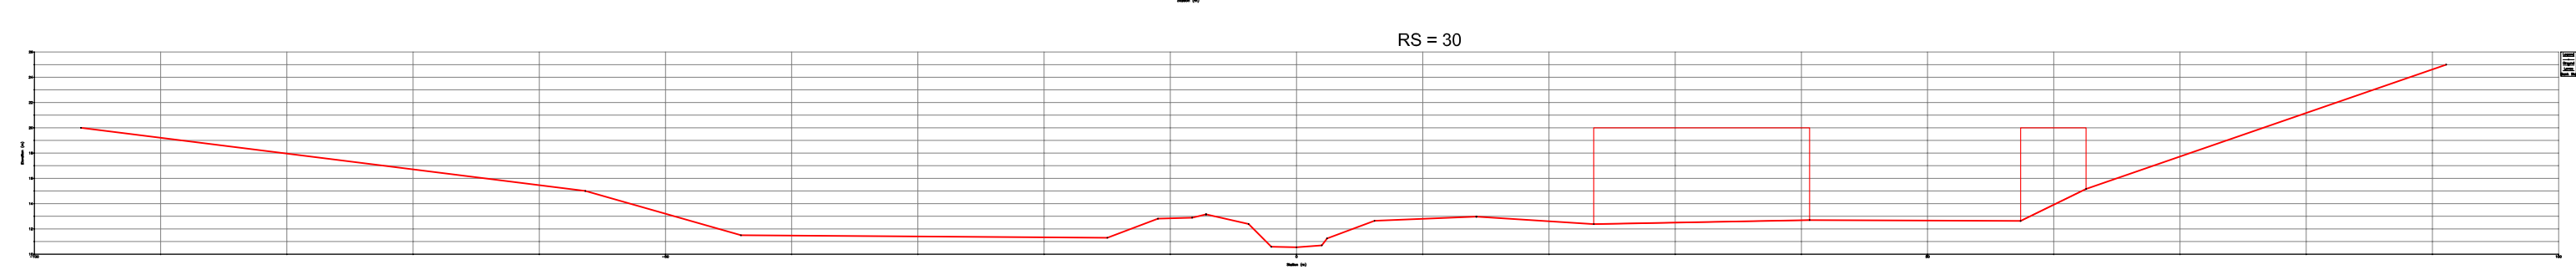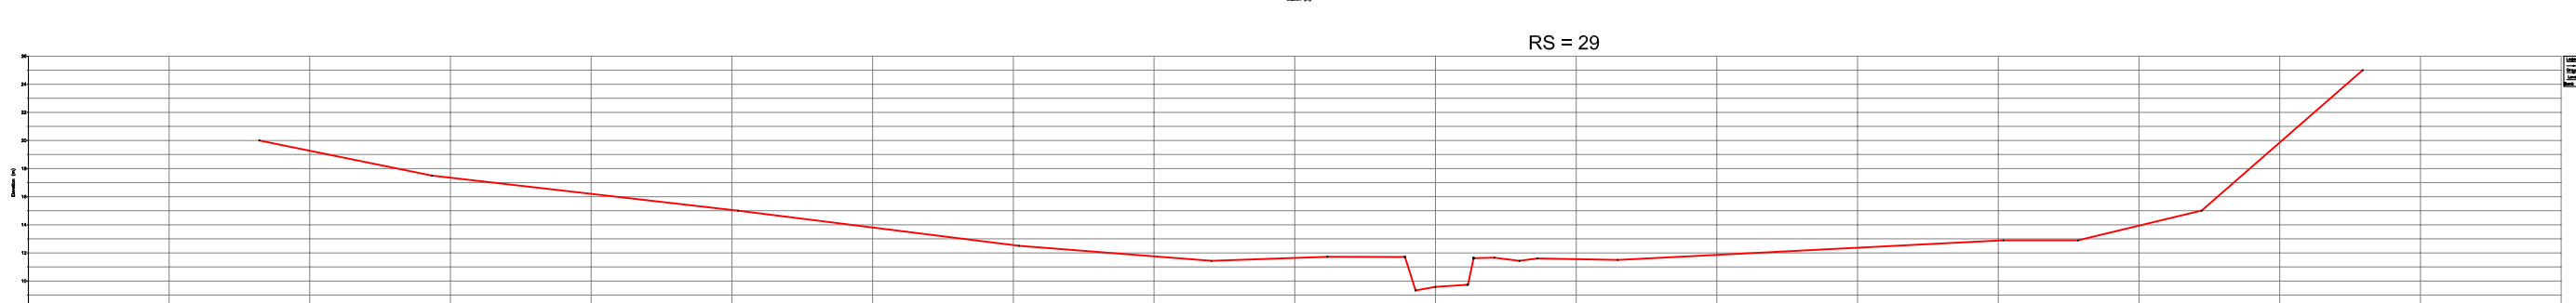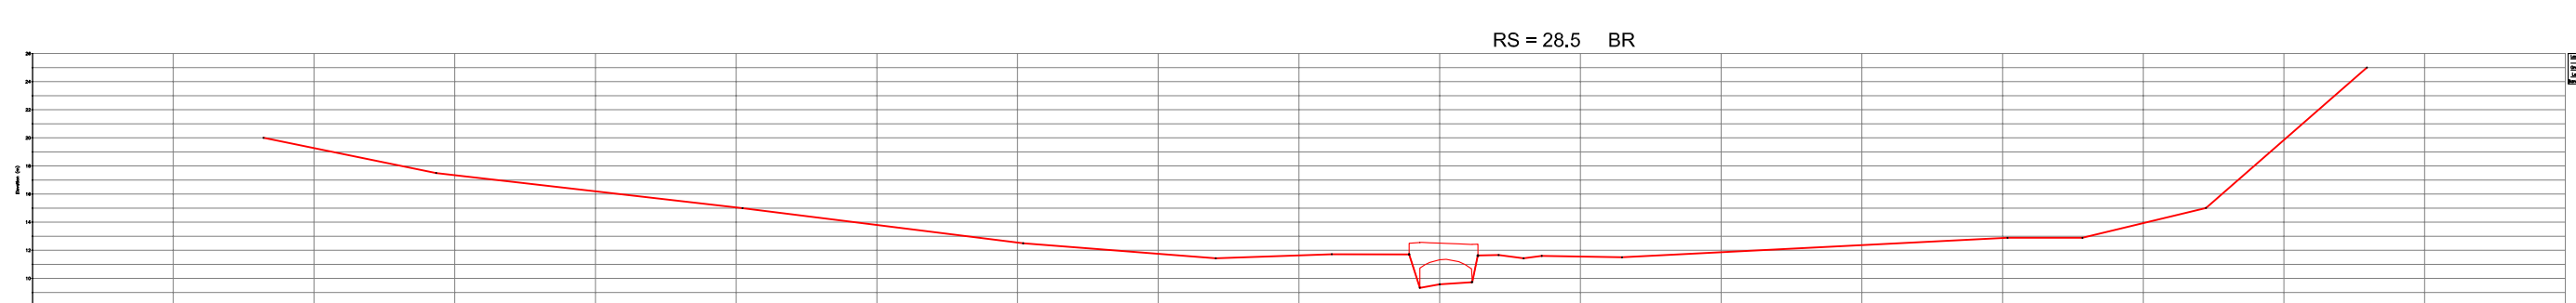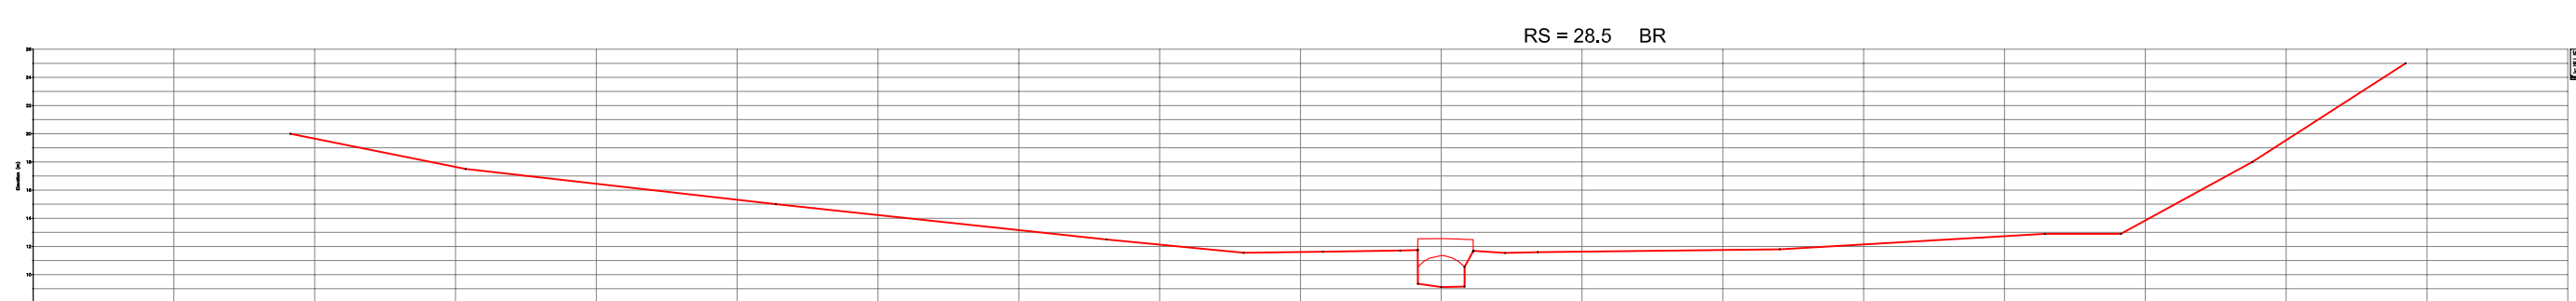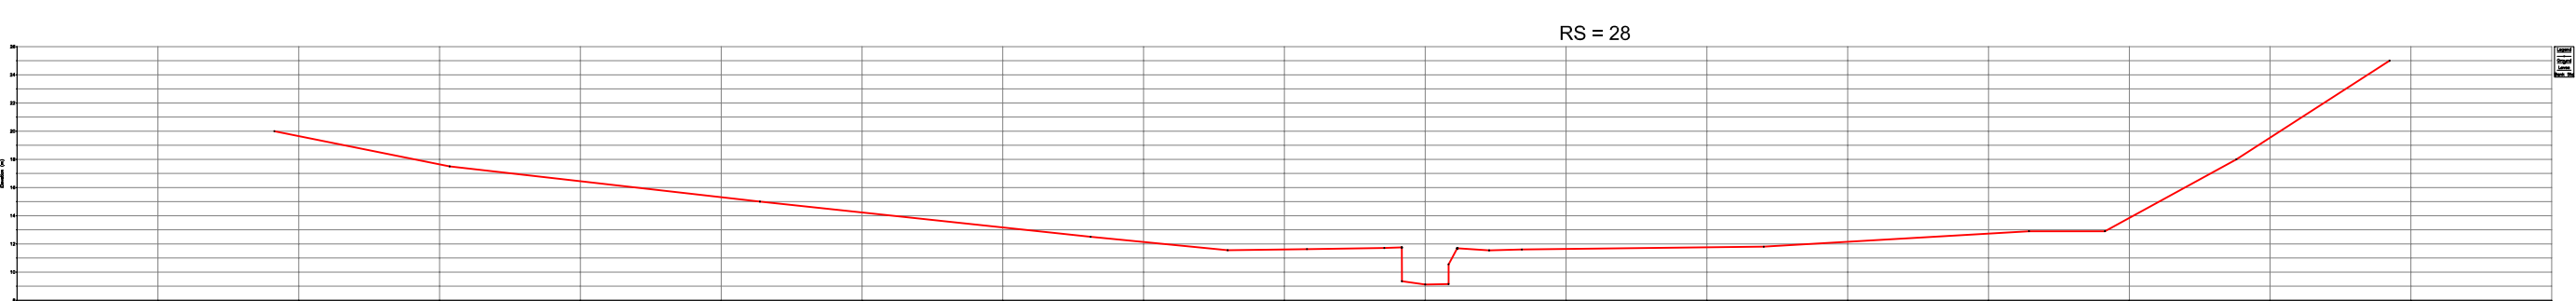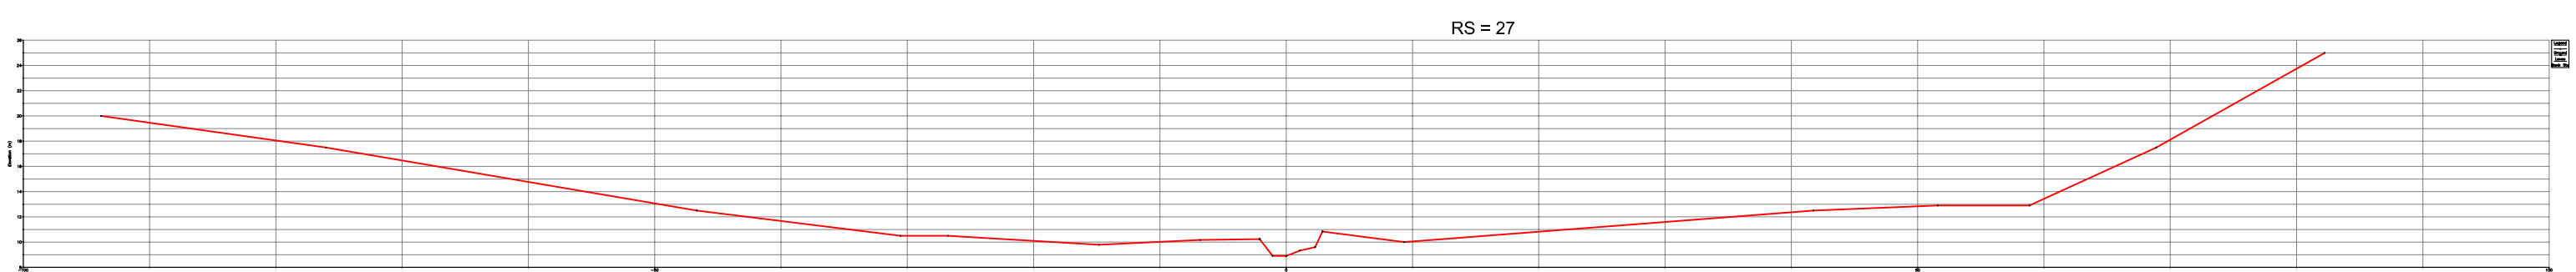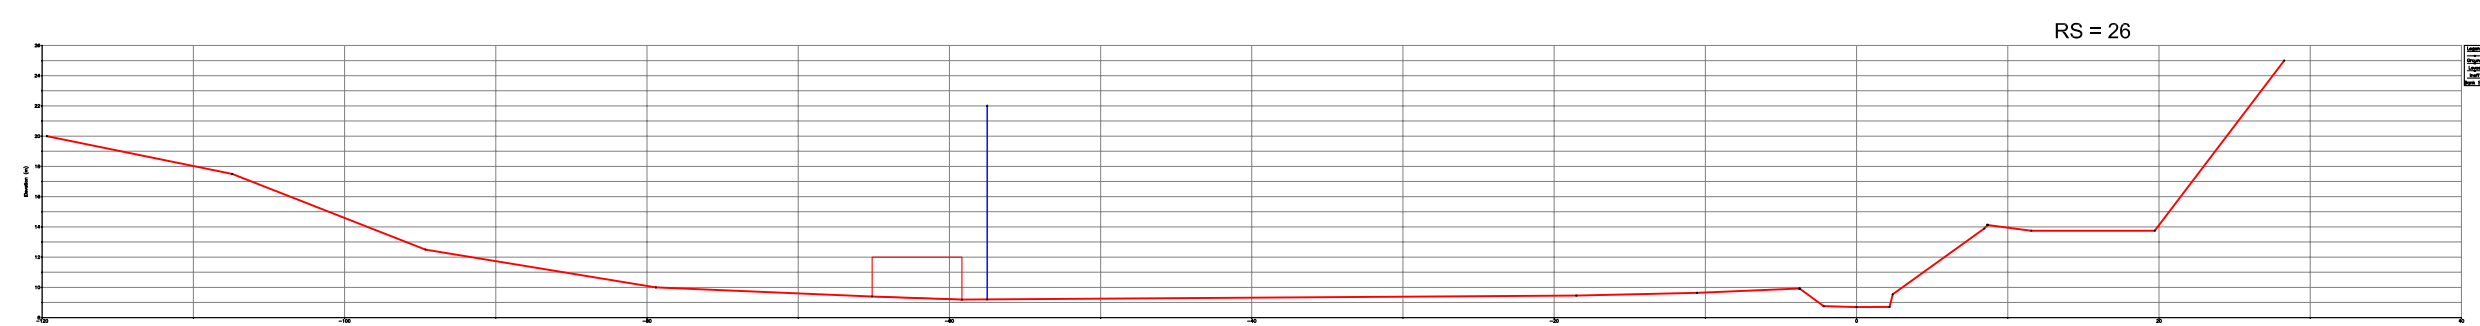

**ESTUDIO HIDRAULICO DE
LA REGATA ARTIA
EN LA ZONA URBANA DE IRUN**


ABRIL 2009 APIRILA

PLANO N° **3.4** ZK. PLANOA

PERFILES TRANSVERSALES IV

ESCALA 1/500 ESKALA



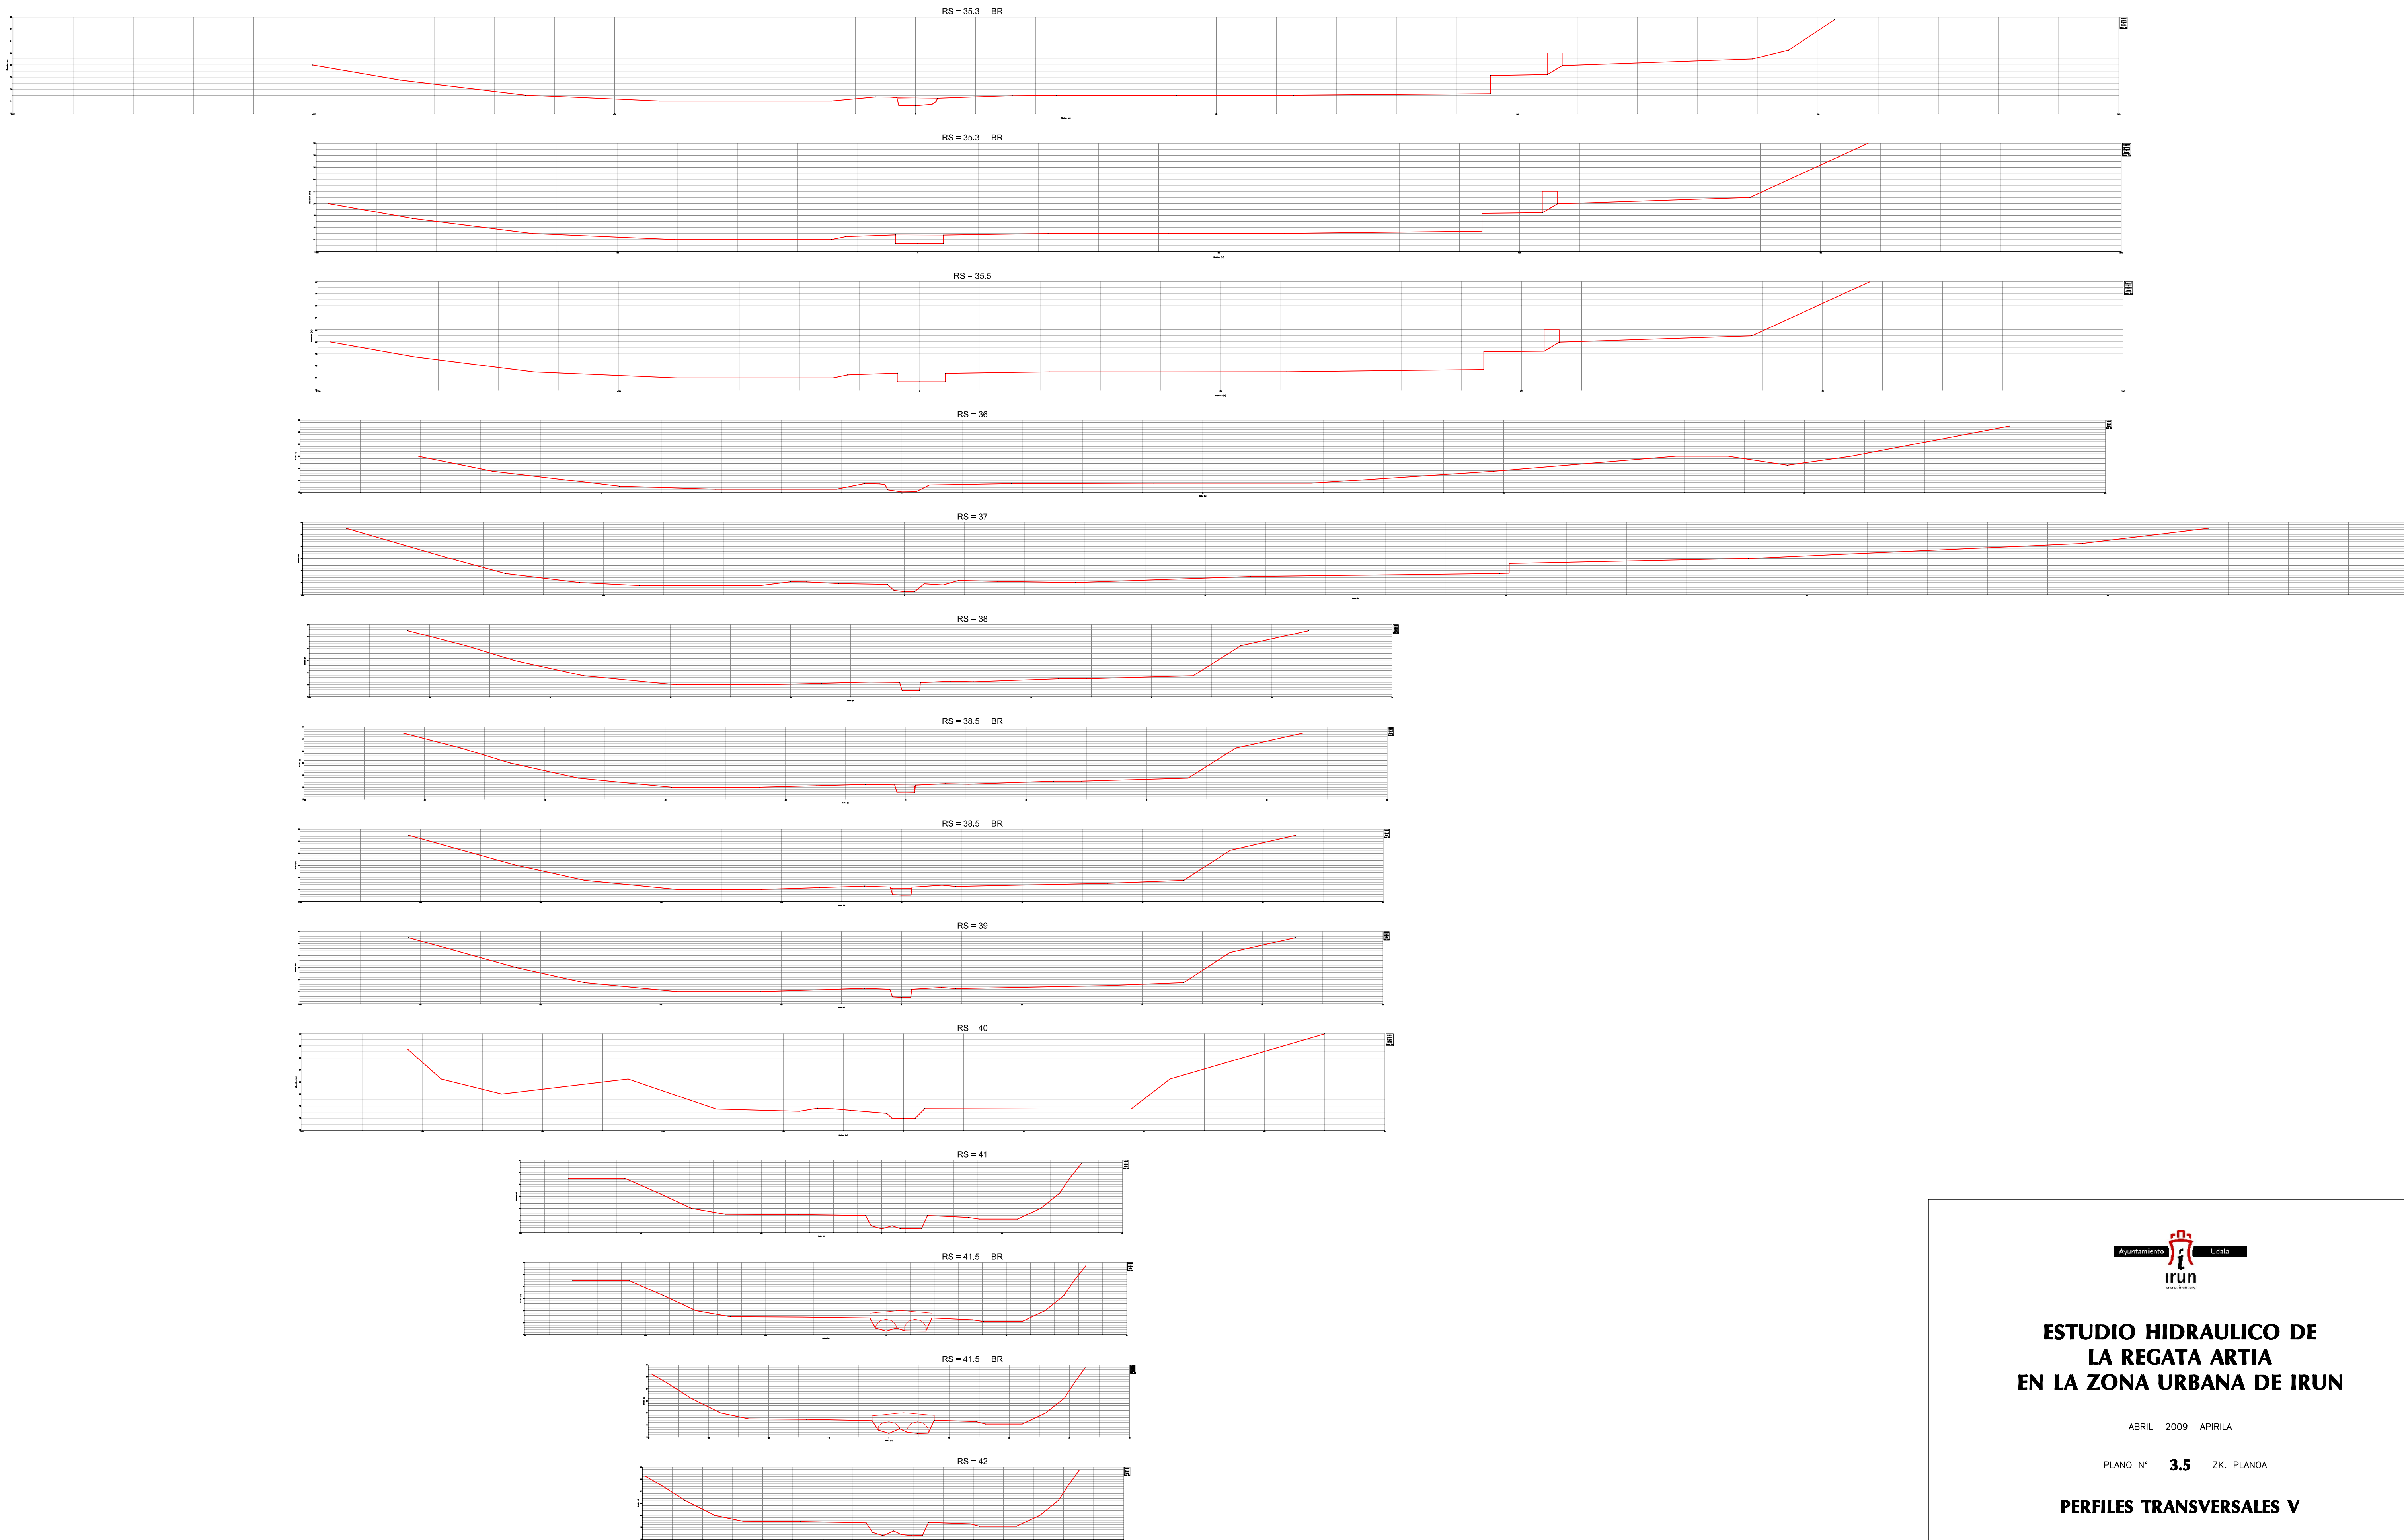

**ESTUDIO HIDRAULICO DE
LA REGATA ARTIA
EN LA ZONA URBANA DE IRUN**


ABRIL 2009 APIRILA

PLANO N° **3.5** ZK. PLANOA

PERFILES TRANSVERSALES V

ESCALA 1/500 ESKALA



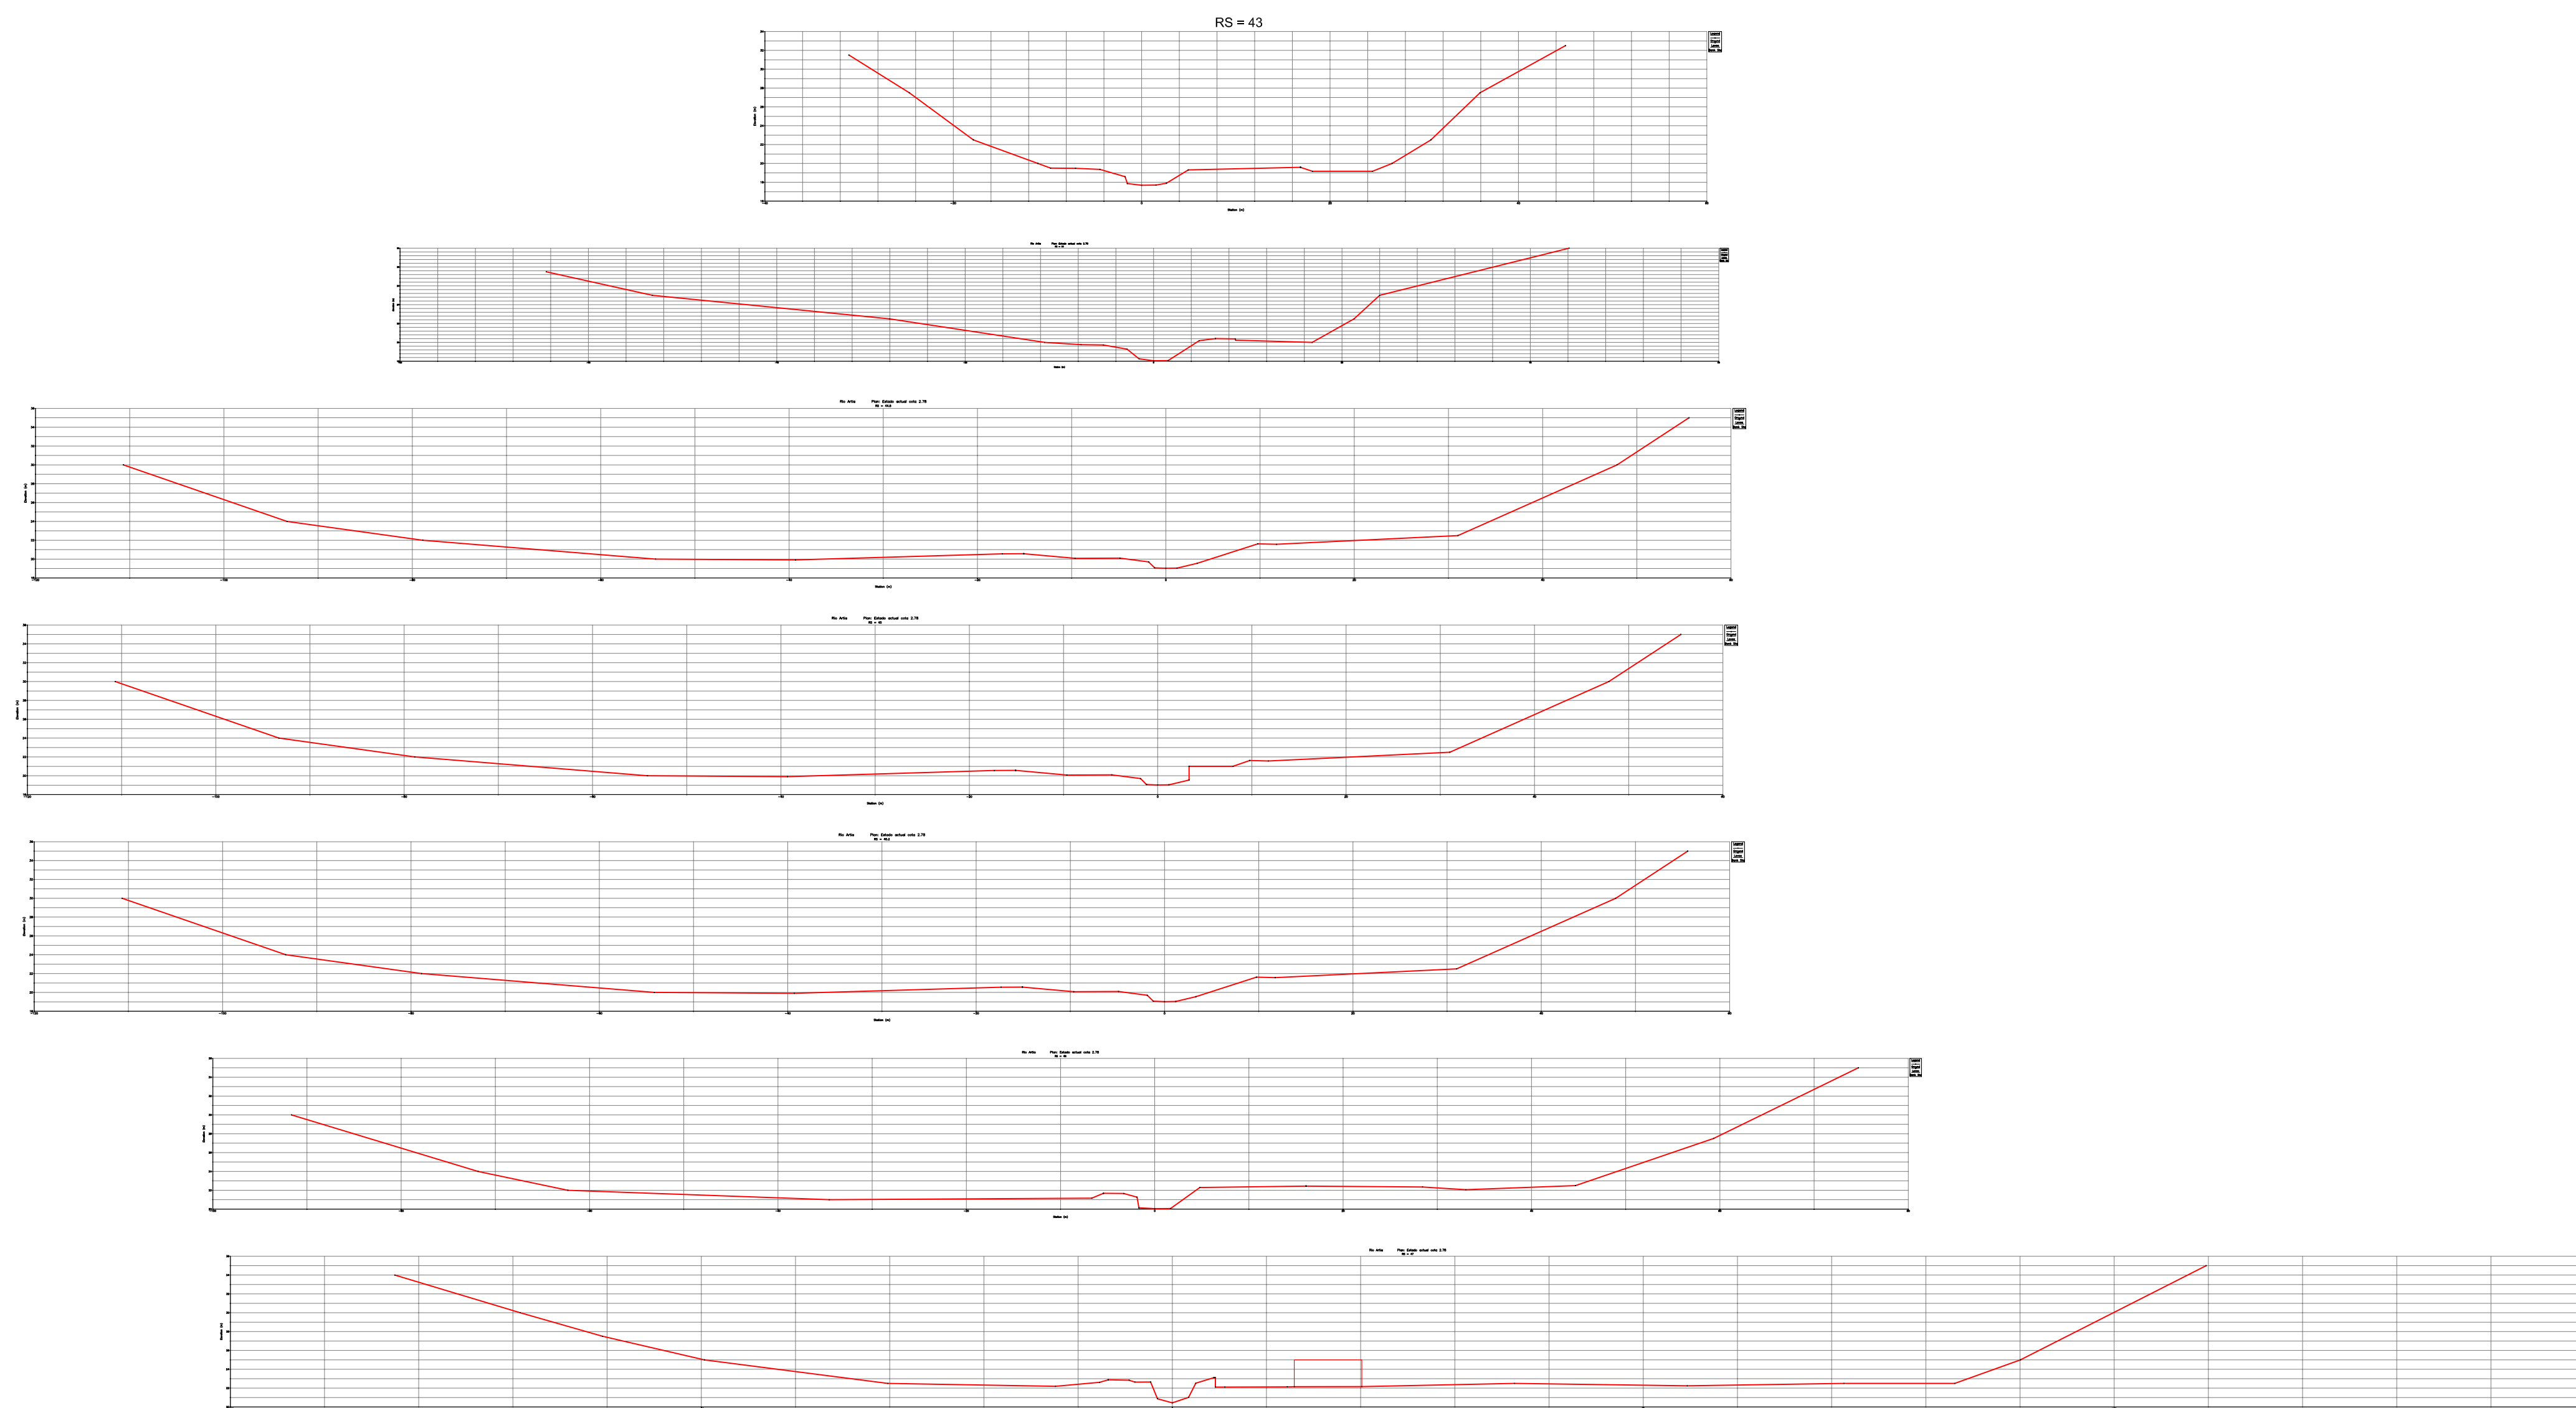

**ESTUDIO HIDRAULICO DE
LA REGATA ARTIA
EN LA ZONA URBANA DE IRUN**

ABRIL 2009 APIRILA

PLANO N° **3.6** ZK. PLANOA

PERFILES TRANSVERSALES VI

ESCALA 1/500 ESKALA

