



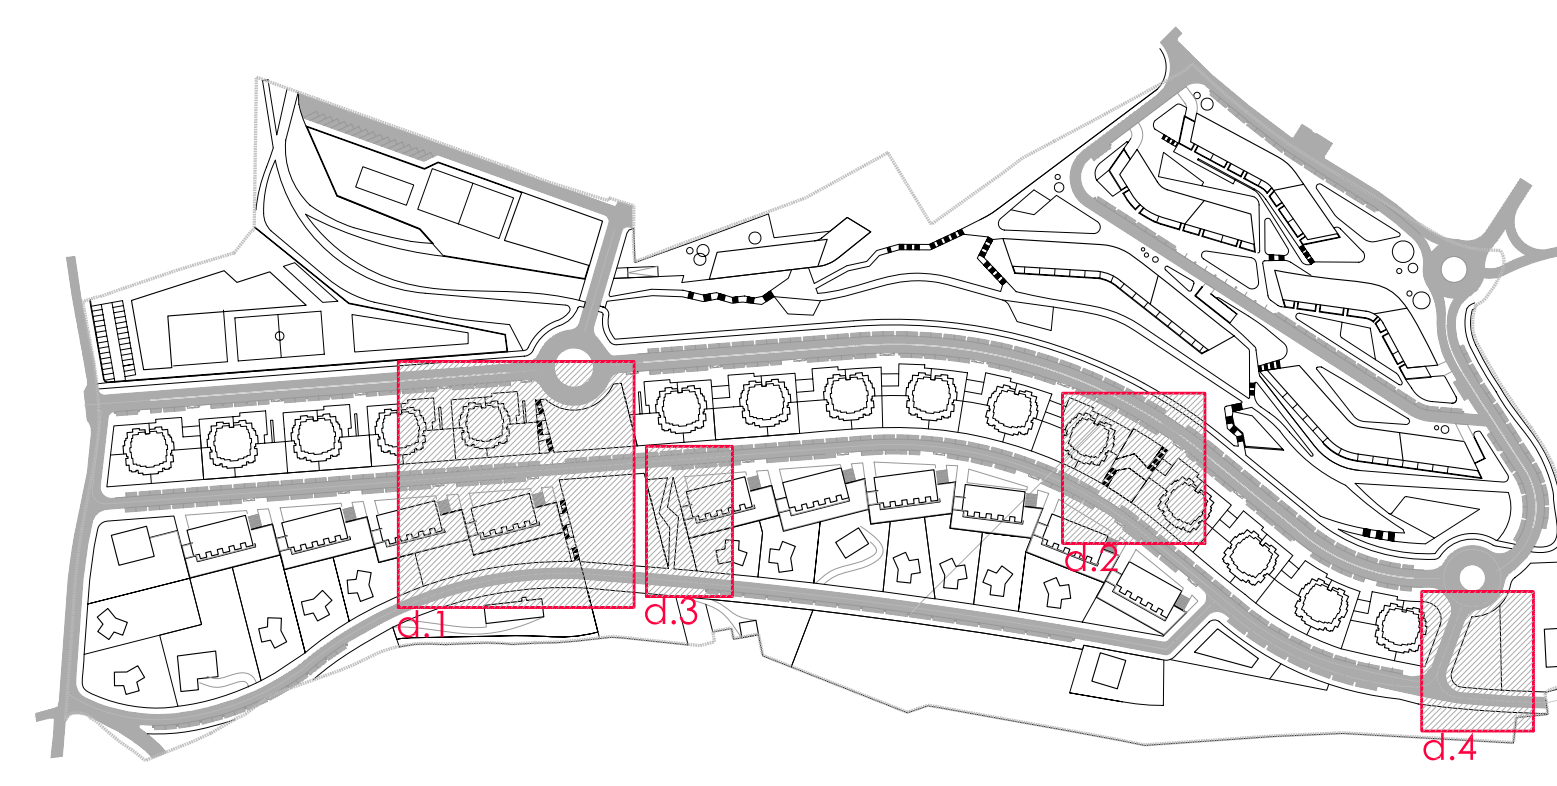


detalle1



detalle2

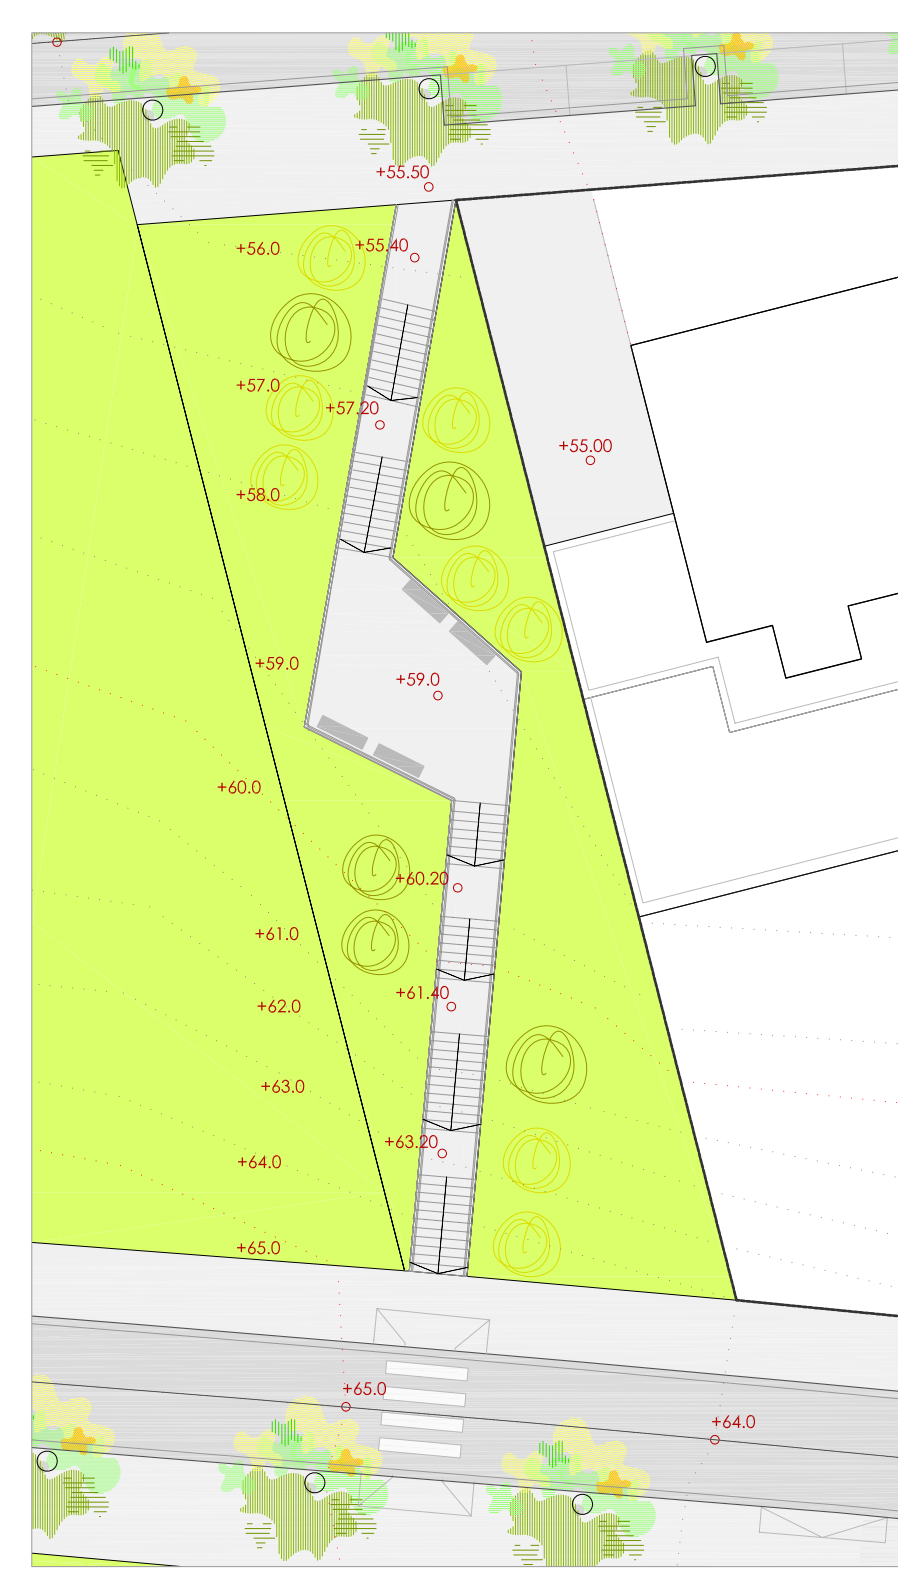

detalle3

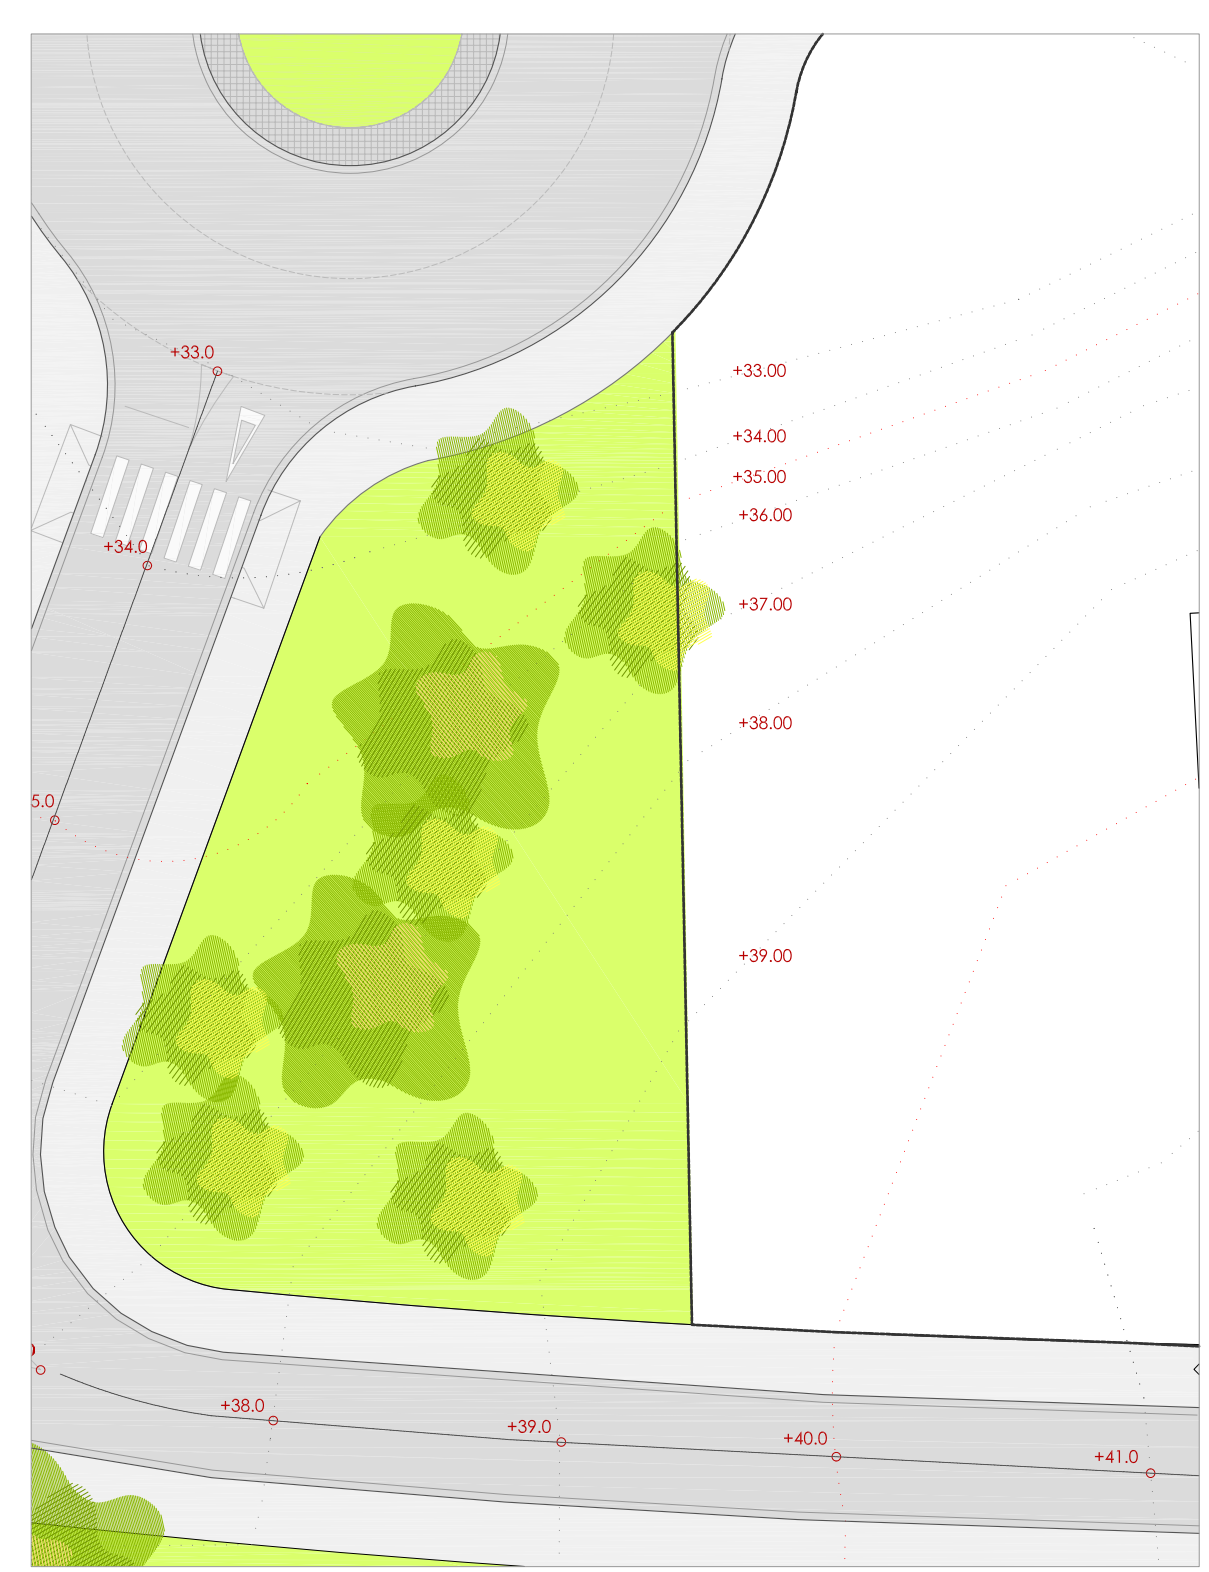

detalle4



**txenperenea**  
 AIU 6.2.06  
 irun gipuzkoa  
 programa de actuación urbanizadora  
 promotor:  
**IRUNVI** Sociedad Pública de Vivienda de Irún, S.A.U.  
 asesoria instalaciones:  
 endara ingenieros asociados s.l.  
 asesoria juridica  
 arnie & jurega s.c.  
 abogados asociados  
 redactor:  
 estudio beldarrain, s.l.  
 juan beldarrain santos, arquitecto