

ABASTECIMIENTO DE AGUA

- RED DE AGUA POTABLE EXISTENTE
- RED DE AGUA POTABLE EXISTENTE A URBANIZACION JAIZKIBEL
- ⊗ LLAVE DE PASO

SANEAMIENTO DE FECALES

- RED UNITARIA
- POZO DE REGISTRO

SANEAMIENTO DE PLUVIALES

- RED DE PLUVIALES
- POZO DE REGISTRO
- SUMIDERO

GAS

- RED DE GAS APA (16 BAR) A DESMONTAR
- CANALIZACION DE GAS
- ⊗ LLAVE DE PASO


ENERGÍA ELÉCTRICA

- ▨ CENTRO TRANSFORMACION
- ARQUETA
- POSTE
- CANALIZACION DE BAJA TENSION SUBTERRANEA
- CANALIZACION DE MEDIA TENSION SUBTERRANEA
- CANALIZACION DE MEDIA TENSION AEREA
- CANALIZACION DE ALTA TENSION AEREA


TELECOMUNICACIONES

- CONDUCCION
- H ARQUETA TIPO "H"
- D ARQUETA TIPO "D"
- A CAMARA DE REGISTRO
- RED CAPILAR
- RED TRONCAL
- ARQUETA

INFRAESTRUCTURAS EXISTENTES ANTERIORES AL PROYECTO DE DESDOBLAMIENTO DE LA AVDA. DE ELIZATXO

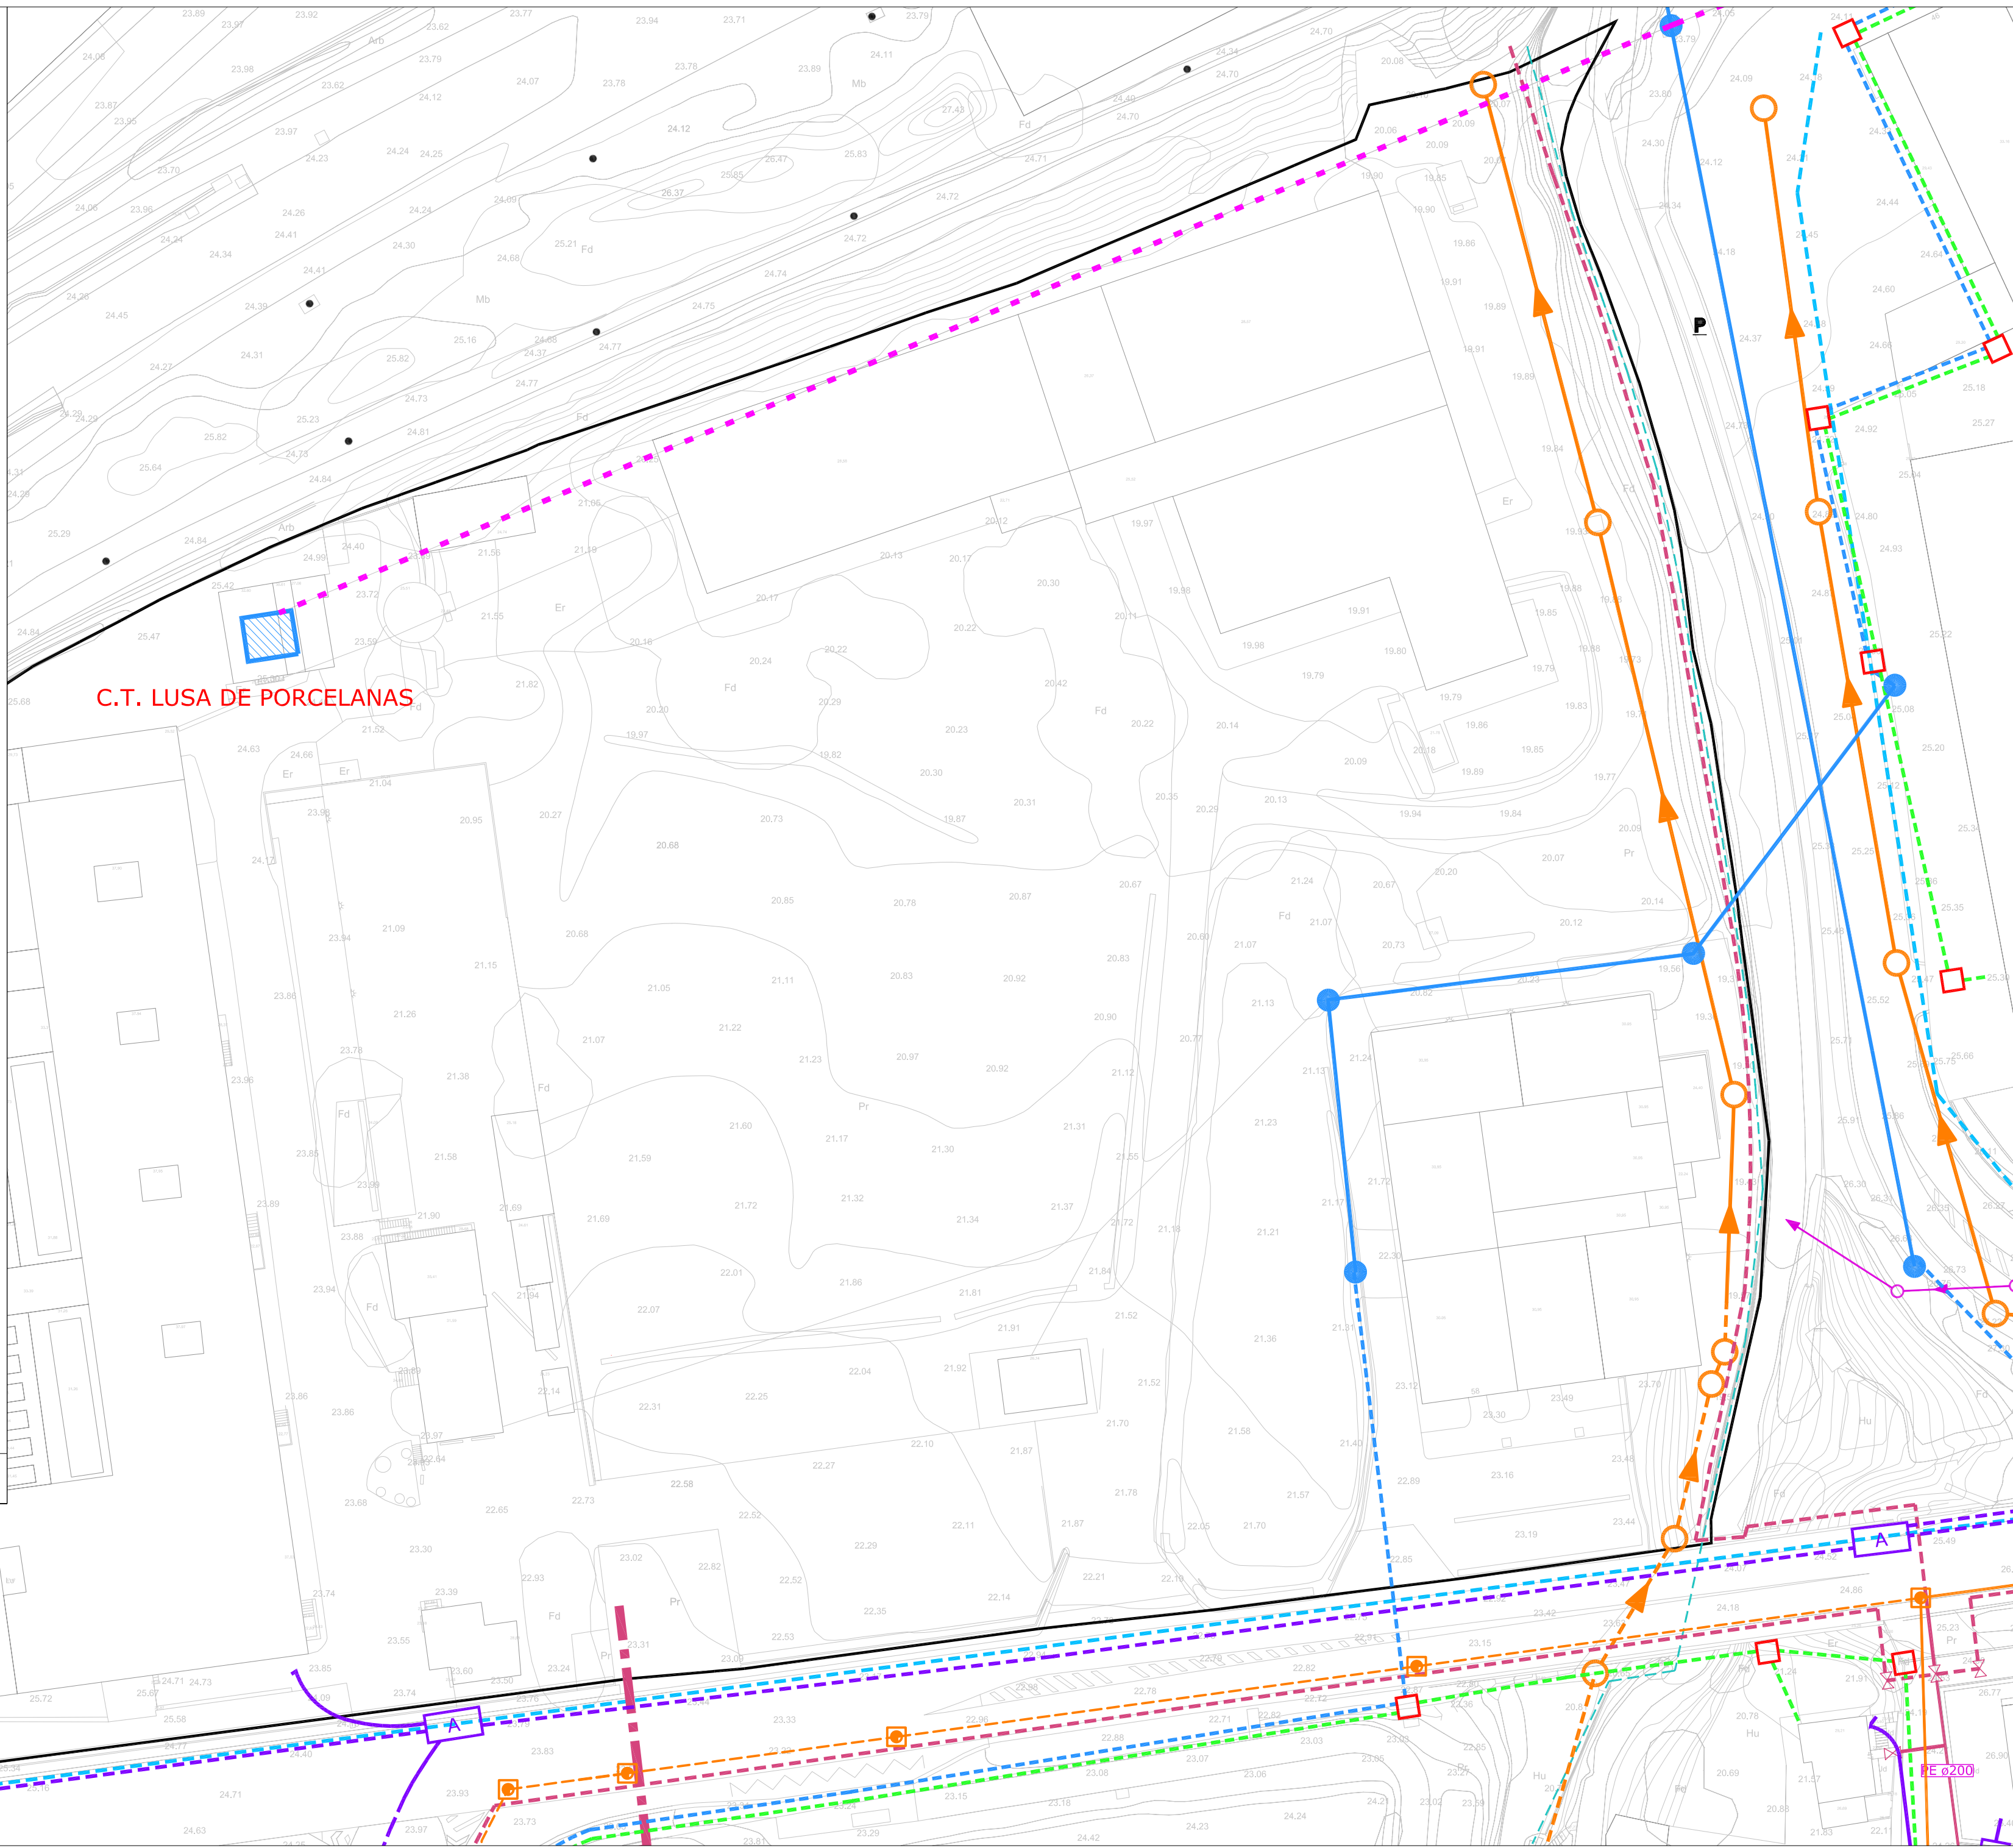

C.T. LUSA DE PORCELANAS

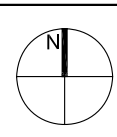

Fase:	Fase:	Fase:	Fase:
Fecha:	Fecha:	Fecha:	Fecha:
Fase:	Fase:	Fase:	Fase:
Fecha:	Fecha:	Fecha:	Fecha:

**MODIFICACIÓN ORDENACIÓN PORMENORIZADA
EN EL ÁMBITO 1.3.01 "PORCELANAS BIDASOA-ZUBELZU", IRÚN
PLAN ESPECIAL DE ORDENACIÓN URBANA**

416 MAYO 2010
Escala:
1 / 500

**INFRAESTRUCTURAS
EXISTENTES**

Promotor:
ELIZATXO S.A.
MAAR ESTUDIO DE ARQUITECTURA, S.L.P.
Arquitectos:
JAVIER MAYA ESTELA ARTECHE

1.5